


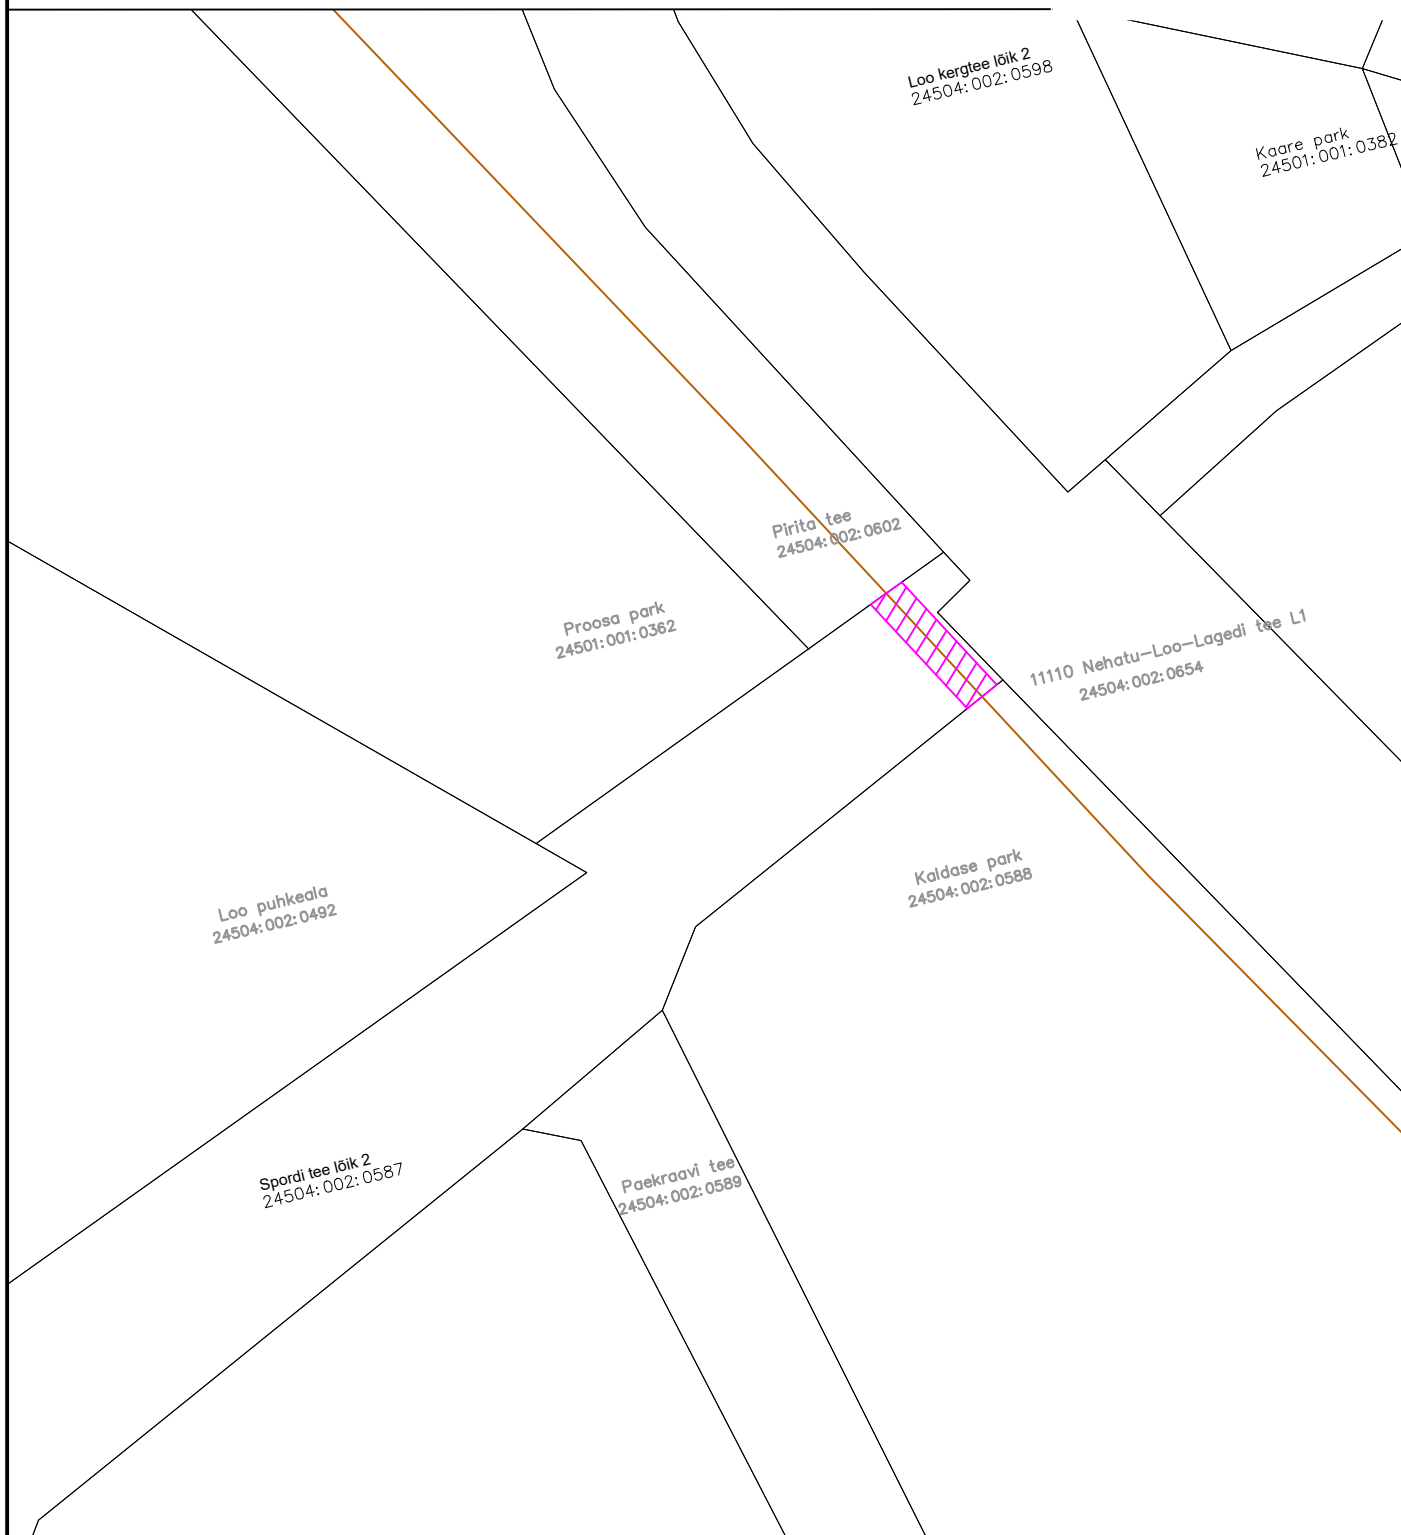

Jõelähtme vald
Spordi tee lõik 2
24504:002:0587
M 1:1000

Jõelähtme Vallavolikogu
14.03.2024 otsuse nr XXX
"Jõelähtme vallale kuuluvatele
kinnisasjadele AS Tallinna
Vesi kasuks isiklike
kasutusõiguste seadmine"
LISA 7



Tingmärgid:

 Katastriüksuse piir
 Olemasolev kanalisatsioonitoru



KASUTUSÕIGUSE ALA
Rajatise tehnilised andmed:
Kasutusõiguse ala: 93 m²
Projekteeritava torustiku pikkus 19 m

Kaitsevööndi laius sademeveekanaliseerimise torustiku teljest 2,5 m mõlemale poole

Koostas: AS Tallinna Vesi, Mariel Teinlum