


HOONESTUSÕIGUSE ALA ISIKLIKU KASUTUSÕIGUSEGA KOORMATAVA ALA PLAAN
 URKE TN 4, KOSTIVERE ALEVIK, JÕELÄHTME VALD, HARJUMAA MAAKOND
 REGISTRIOISA 15668950, KATASTRITUNNUS 24504:008:0792

Jõelähtme
 Vallavolikogu
 16.05.2024
 otsuse nr XXX
 "Nõusoleku andmine
 hoonestusõigust
 koormava isikliku
 kasutusõiguse
 muutmiseks"
 LISA

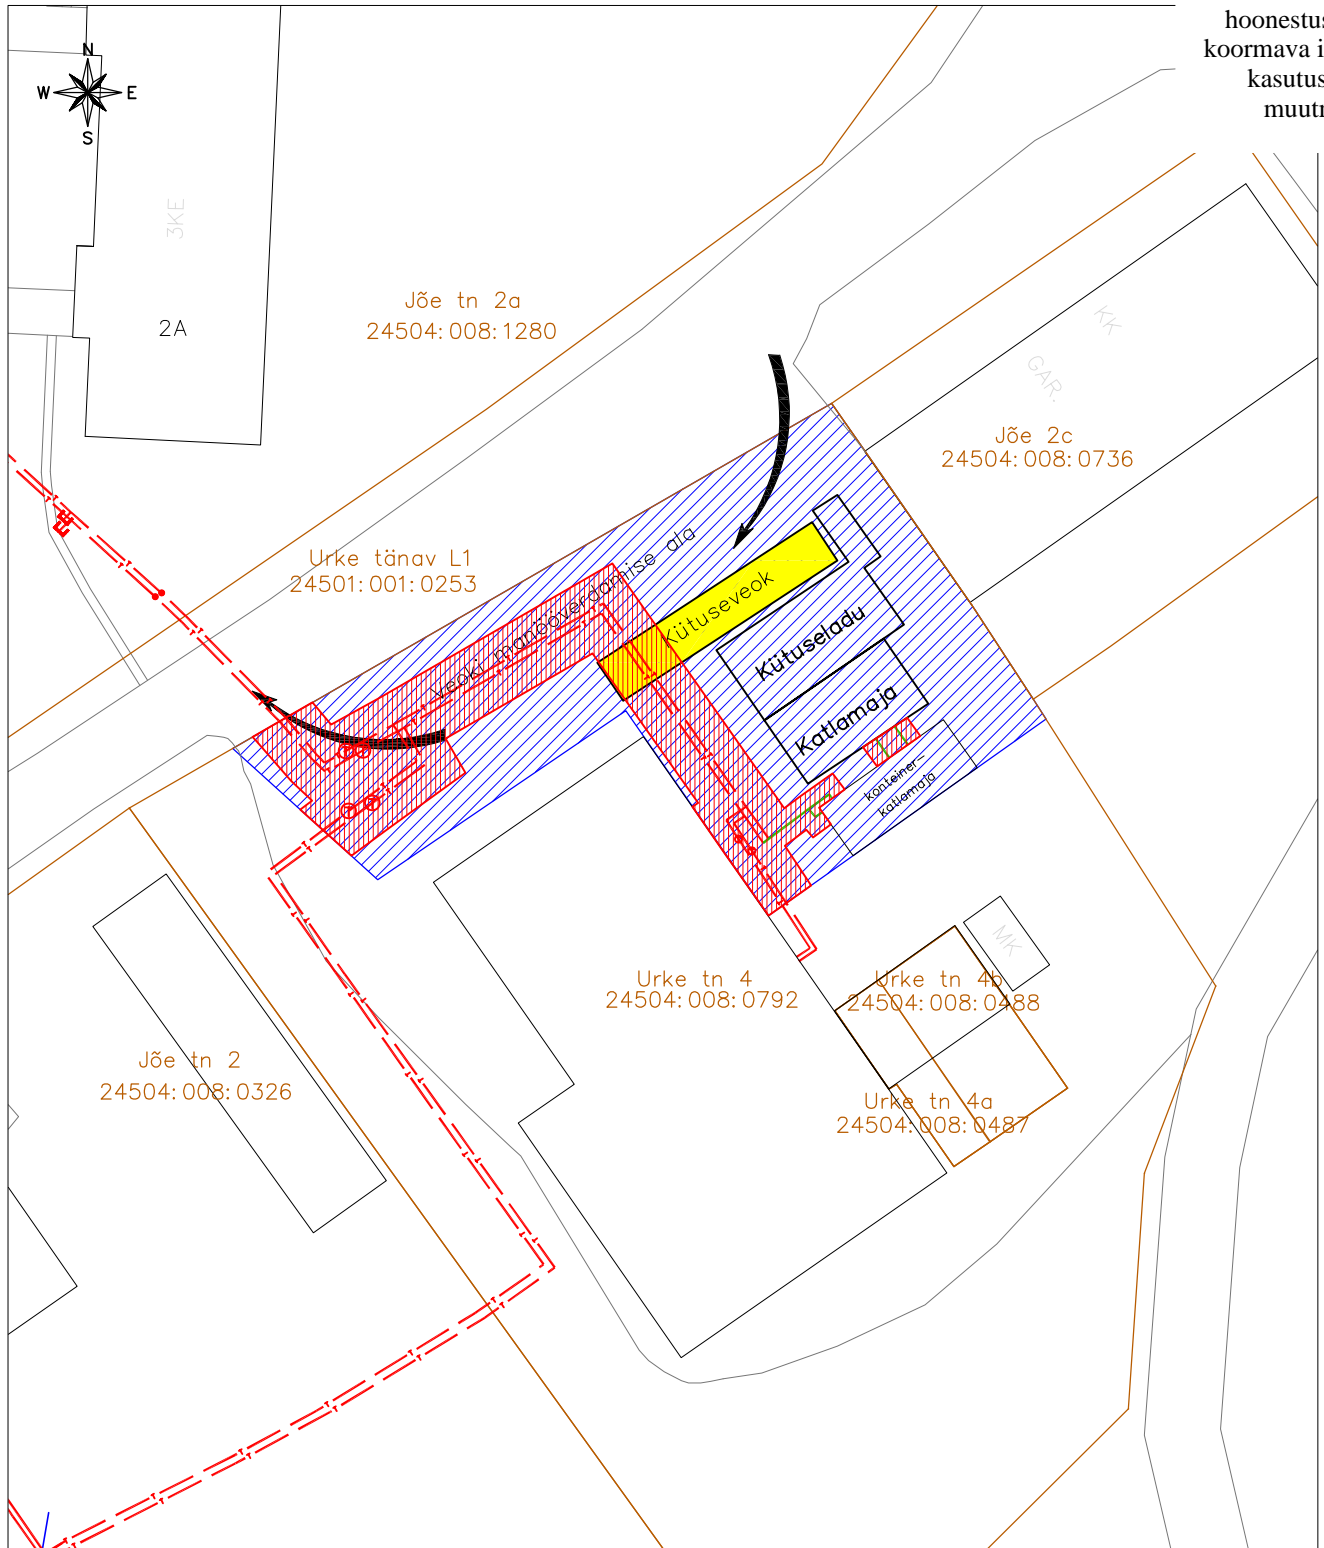

KOOSTAS: IRINA STARÕH
 VÕRGUINSENER

TINGMÄRGID

- KINNISTUTE PIIRID
- 2022–23.a. RAJATUD MAA–ALUNE KAUGKÜTTEVÕRK (URKE TN 4 KINNISTUL TORUSTIKU PIKKUS – 106,3jm)
- 2022.a. RAJATUD MAAPEALNE KAUGKÜTTEVÕRK (TORUSTIKU PIKKUS – 9,2jm)
- KAUGKÜTTEVÕRGU ISIKLIKU KASUTUSÕIGUSEGA ALA (KAITSEVÕONDI ULATUS TORUSTIKU VÄLISPINNAST 2,0m) – 261m²
- 14.08.2019 LEPINGUGA NR 5666 MÄÄRAMATUD HOONESTUSÕIGUSE ALA – 845 m²
 (2022.a. RAJATUD KATLAMAJA TEENINDAMISEKS VAJALIK MAA–ALA)