



ISIKLIKU KASUTUSÕIGUSEGA KOORMATAVA ALA PLAAN
Kuusiku park, Loo alevik, Jõelähtme vald, Harju maakond
TUNNUS: 24501:001:2198
PLAAN 1:1000

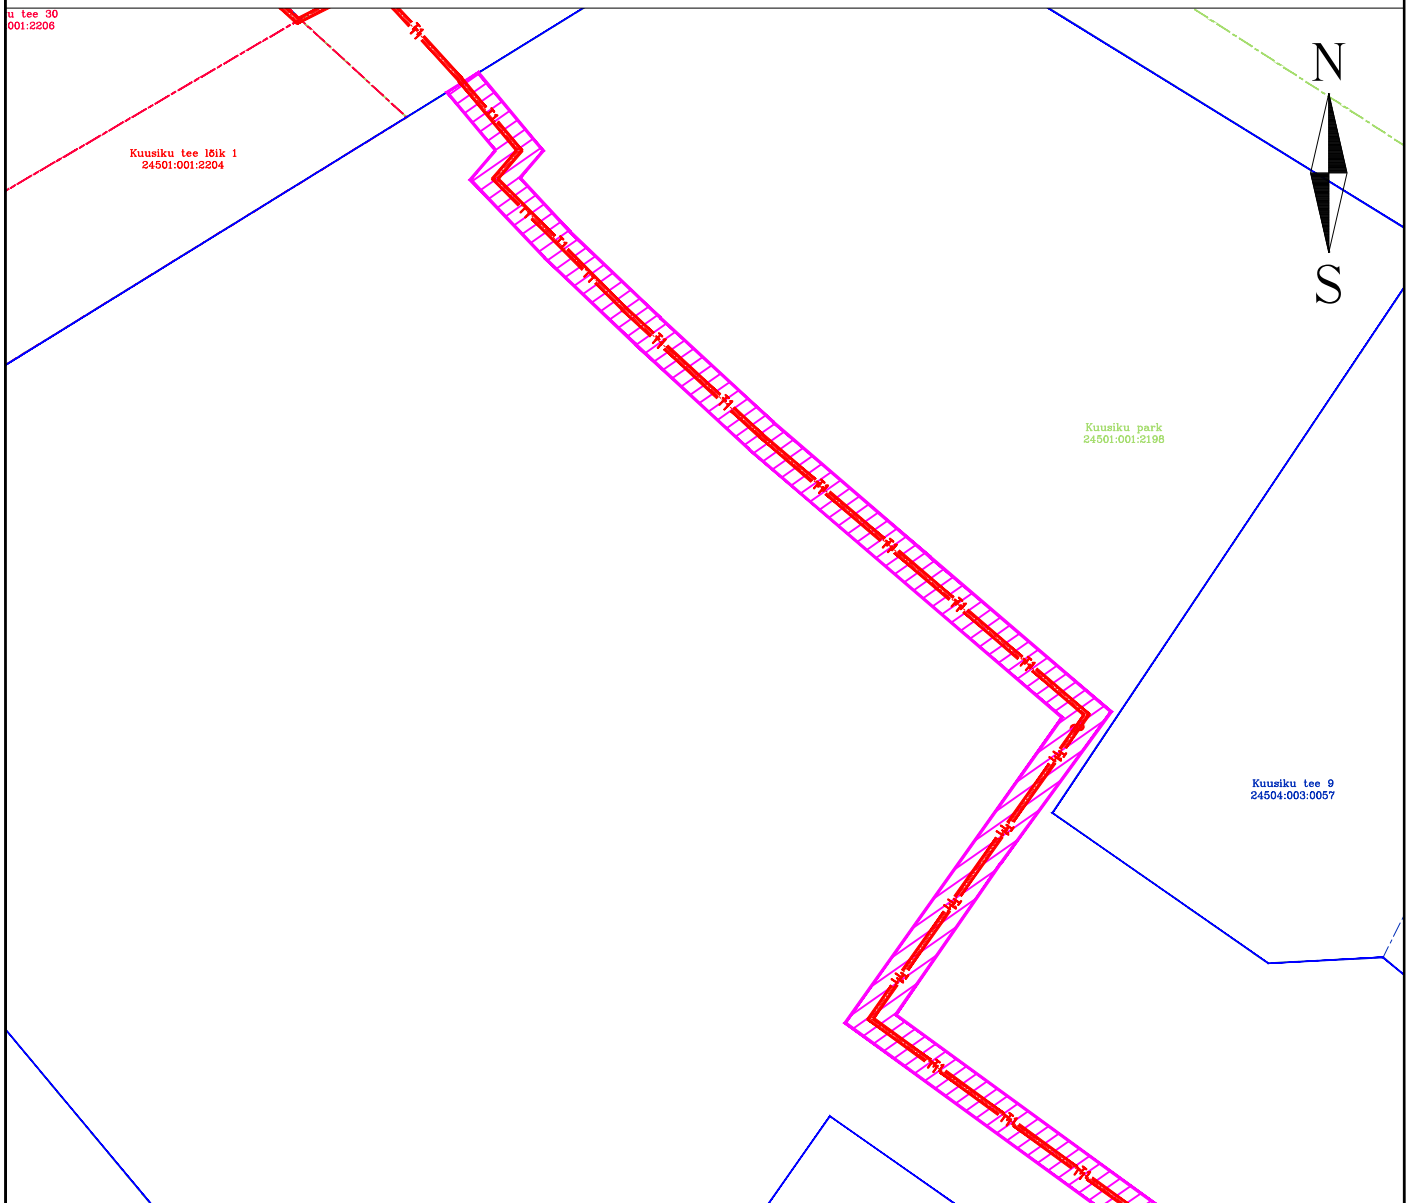

Koormatava kinnisasja piir
Katastriüksuse piir
Projekteeritav kaugküttetorustik
Kasutusõiguse ala

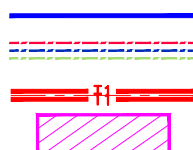

Rajatise tehnilised andmed:

Kasutusõiguse ala - 1238,10 m²

Kaitsevööndi ulatus torustiku välisservast 2,0 m

Torustiku pikkus - 257,8 m