


ISIKLIKU KASUTUSÕIGUSEGA KOORMATAVA ALA PLAAN


Lepa tee, Loo alevik, Jõelähtme vald, Harju maakond

TUNNUS: 24504:003:0582

PLAAN 1:1000

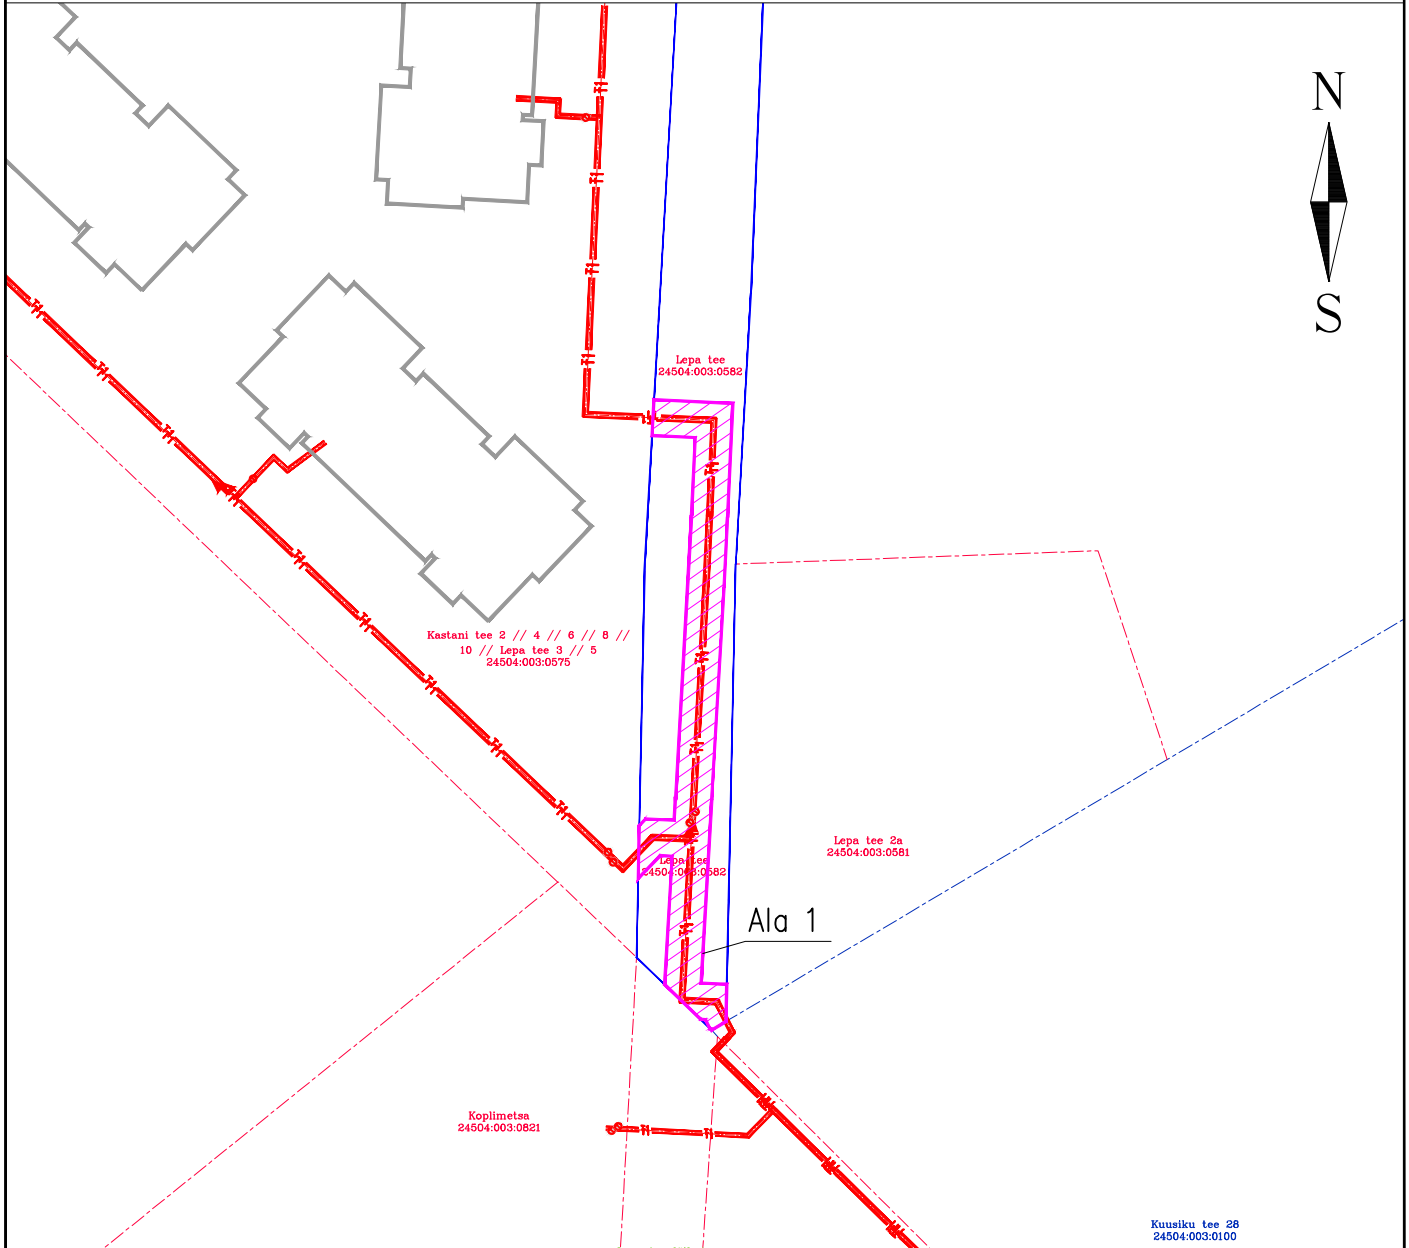

Koormatava kinnisasja piir
Katastriüksuse piir
Projekteeritav kaugküttetorustik
Kasutusõiguse ala

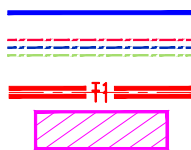

Rajatisse tehnilised andmed:

Kasutusõiguse ala 1 - 450,5 m²

Kasutusõiguse ala 2 - 77,4 m²

Kasutusõiguse ala 3 - 41,5 m²

Kaitsevööndi ulatus torustiku välisservast 2,0 m

Torustiku pikkus ala 1 - 99,9 m

Torustiku pikkus ala 2 - 18,4 m

Torustiku pikkus ala 3 - 10,4 m