


LÄHIAADDRESS	KÜ TUNNUS	PINDALA	MAA SIHTOTSTARVE	OL. OLEV HOONESTUS	PIIRANGUD
Juhani	24505:001:0499	1325 m ²	E 100% (elamumaa)	1. Kelder (EHR kood 116003712) ehitisealune pind 25m ²	- mereranna piiranguvööndi ulatus 200m tavalisest veepiirist - 11263 Kaberla - Kaberneeme tee kaitsevööndi ulatus 30m äärmise sõiduraja servast - kaevu nr PRK0009530 sanitaarkaitseala R=30m ulatus - kaevu hooldusala raadiusesega 10m - madalpingekaabli kaitsevööndi (koridori laius 1+1 m) ulatus - kõrgepingekaabli kaitsevööndi (koridori laius 2+2 m) ulatus - veetoru kaitsevööndi (koridori laius 2 + 2m) ulatus

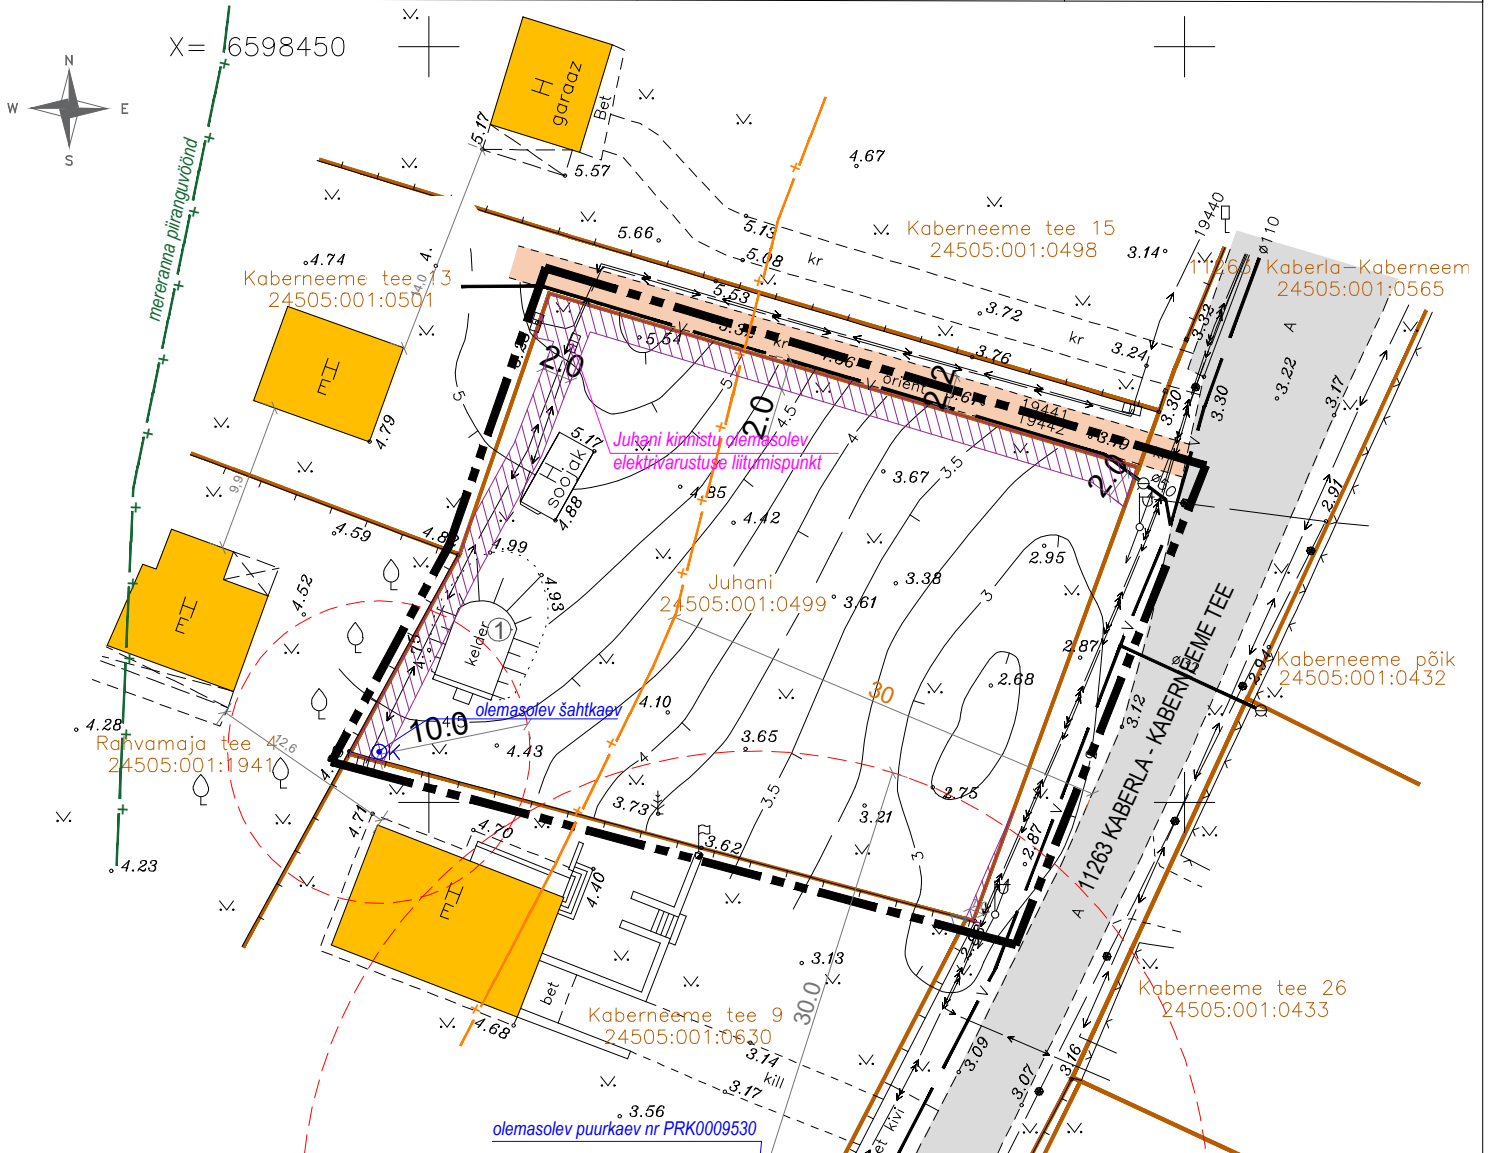

LEPPEMÄRGID	
	PLANEERINGUALA PIIR
	KATASTRILISE PIIR
	TEE KAITSEVÖÖND
	KAEVU HOOLDUSALA / SANITAARKAITSEALA PIIR
	OLEMASOLEV HOONE
	OLEMASOLEV ASFALKATTEGA TEE
	OLEMASOLEV KRUSAKATTEGA TEE
	TEHNOVÖRGU KAITSEVÖÖND
	OLEMASOLEVAD TEHNOVÖRGUD
	OLEMASOLEV VEETORU
	OLEMASOLEV SIDEKAABEL
	OLEMASOLEV MADALPINGEKAABEL
	OLEMASOLEV KÕRGEpingekaabel
	OLEMASOLEV TÄNAVAVALGUSTUS
	OLEMASOLEV KAEV

JOONIS KEHTIB AINULT KOOS SELETUSKIRJAGA

	TOO NR. T-985	2012
ADDRESS: NÕMME TEE 42, 13426 TÄLLINN TELEFON: FAKS: 0662 462 geolander@net.ee	TOO NIMI: JUHANI MAA-ALA HOODISTAMINE	
LITSENTS 748 MA RISTEN 8010114944-0001	ADDRESS: HARJU MAAKOND JÕELÄHTME VALD KABERNEEME KÜLA	LEHT 1 LEHTI 1 MOOT 1:500
AMEP NIMI ALLKIRI KP.	JUHANNA T.Sall	14.06
JUHATAJA T.Sall	GEODEET P.Mardla	
KONTROLLIJS T.Sall	JOONIS: MAA-ALA PIAAN TEHNOVÖRKUDRIGA	
MÄRKUSED: Koordinaadid L-Est'97 süsteemis, kõrgused Balti süsteemis.		

ADDRESS: KABERNEEME KÜLA JÕELÄHTME VALD HARJUMAA	OBJEKT: JUHANI KINNISTU JA LÄHIALA	PROJEKT: DETAILPLANEERING	JOONIS: TUGIPLAAN
TOO TEOSTAJA: Casa Planeeringud OÜ		LIIVALAIA TN 29-57, TALLINN 10118, TEL. +372 507 2826 E-MAIL: casa@casa.ee REG. NR. 11647744	TOO NR.: 39/13
PROJEKTIJUHT: S. ELME	ARHITEKT: G. SARV		MOOT: 1:500
			STADIUM: DP
			JOONISE NR: 4
			KULUPAEV: