


TEHNIVÕRKUDE KOOSKÕLASTUSED	
Jk nr	Koostajataja (organisatsioon, nimi)
1	GeoEx OÜ
2	GeoEx OÜ
Olmekanalitatsiooni-mahuti maht: 8m<sup>3</sup>

Anija metskond 4  
24505:001:0662

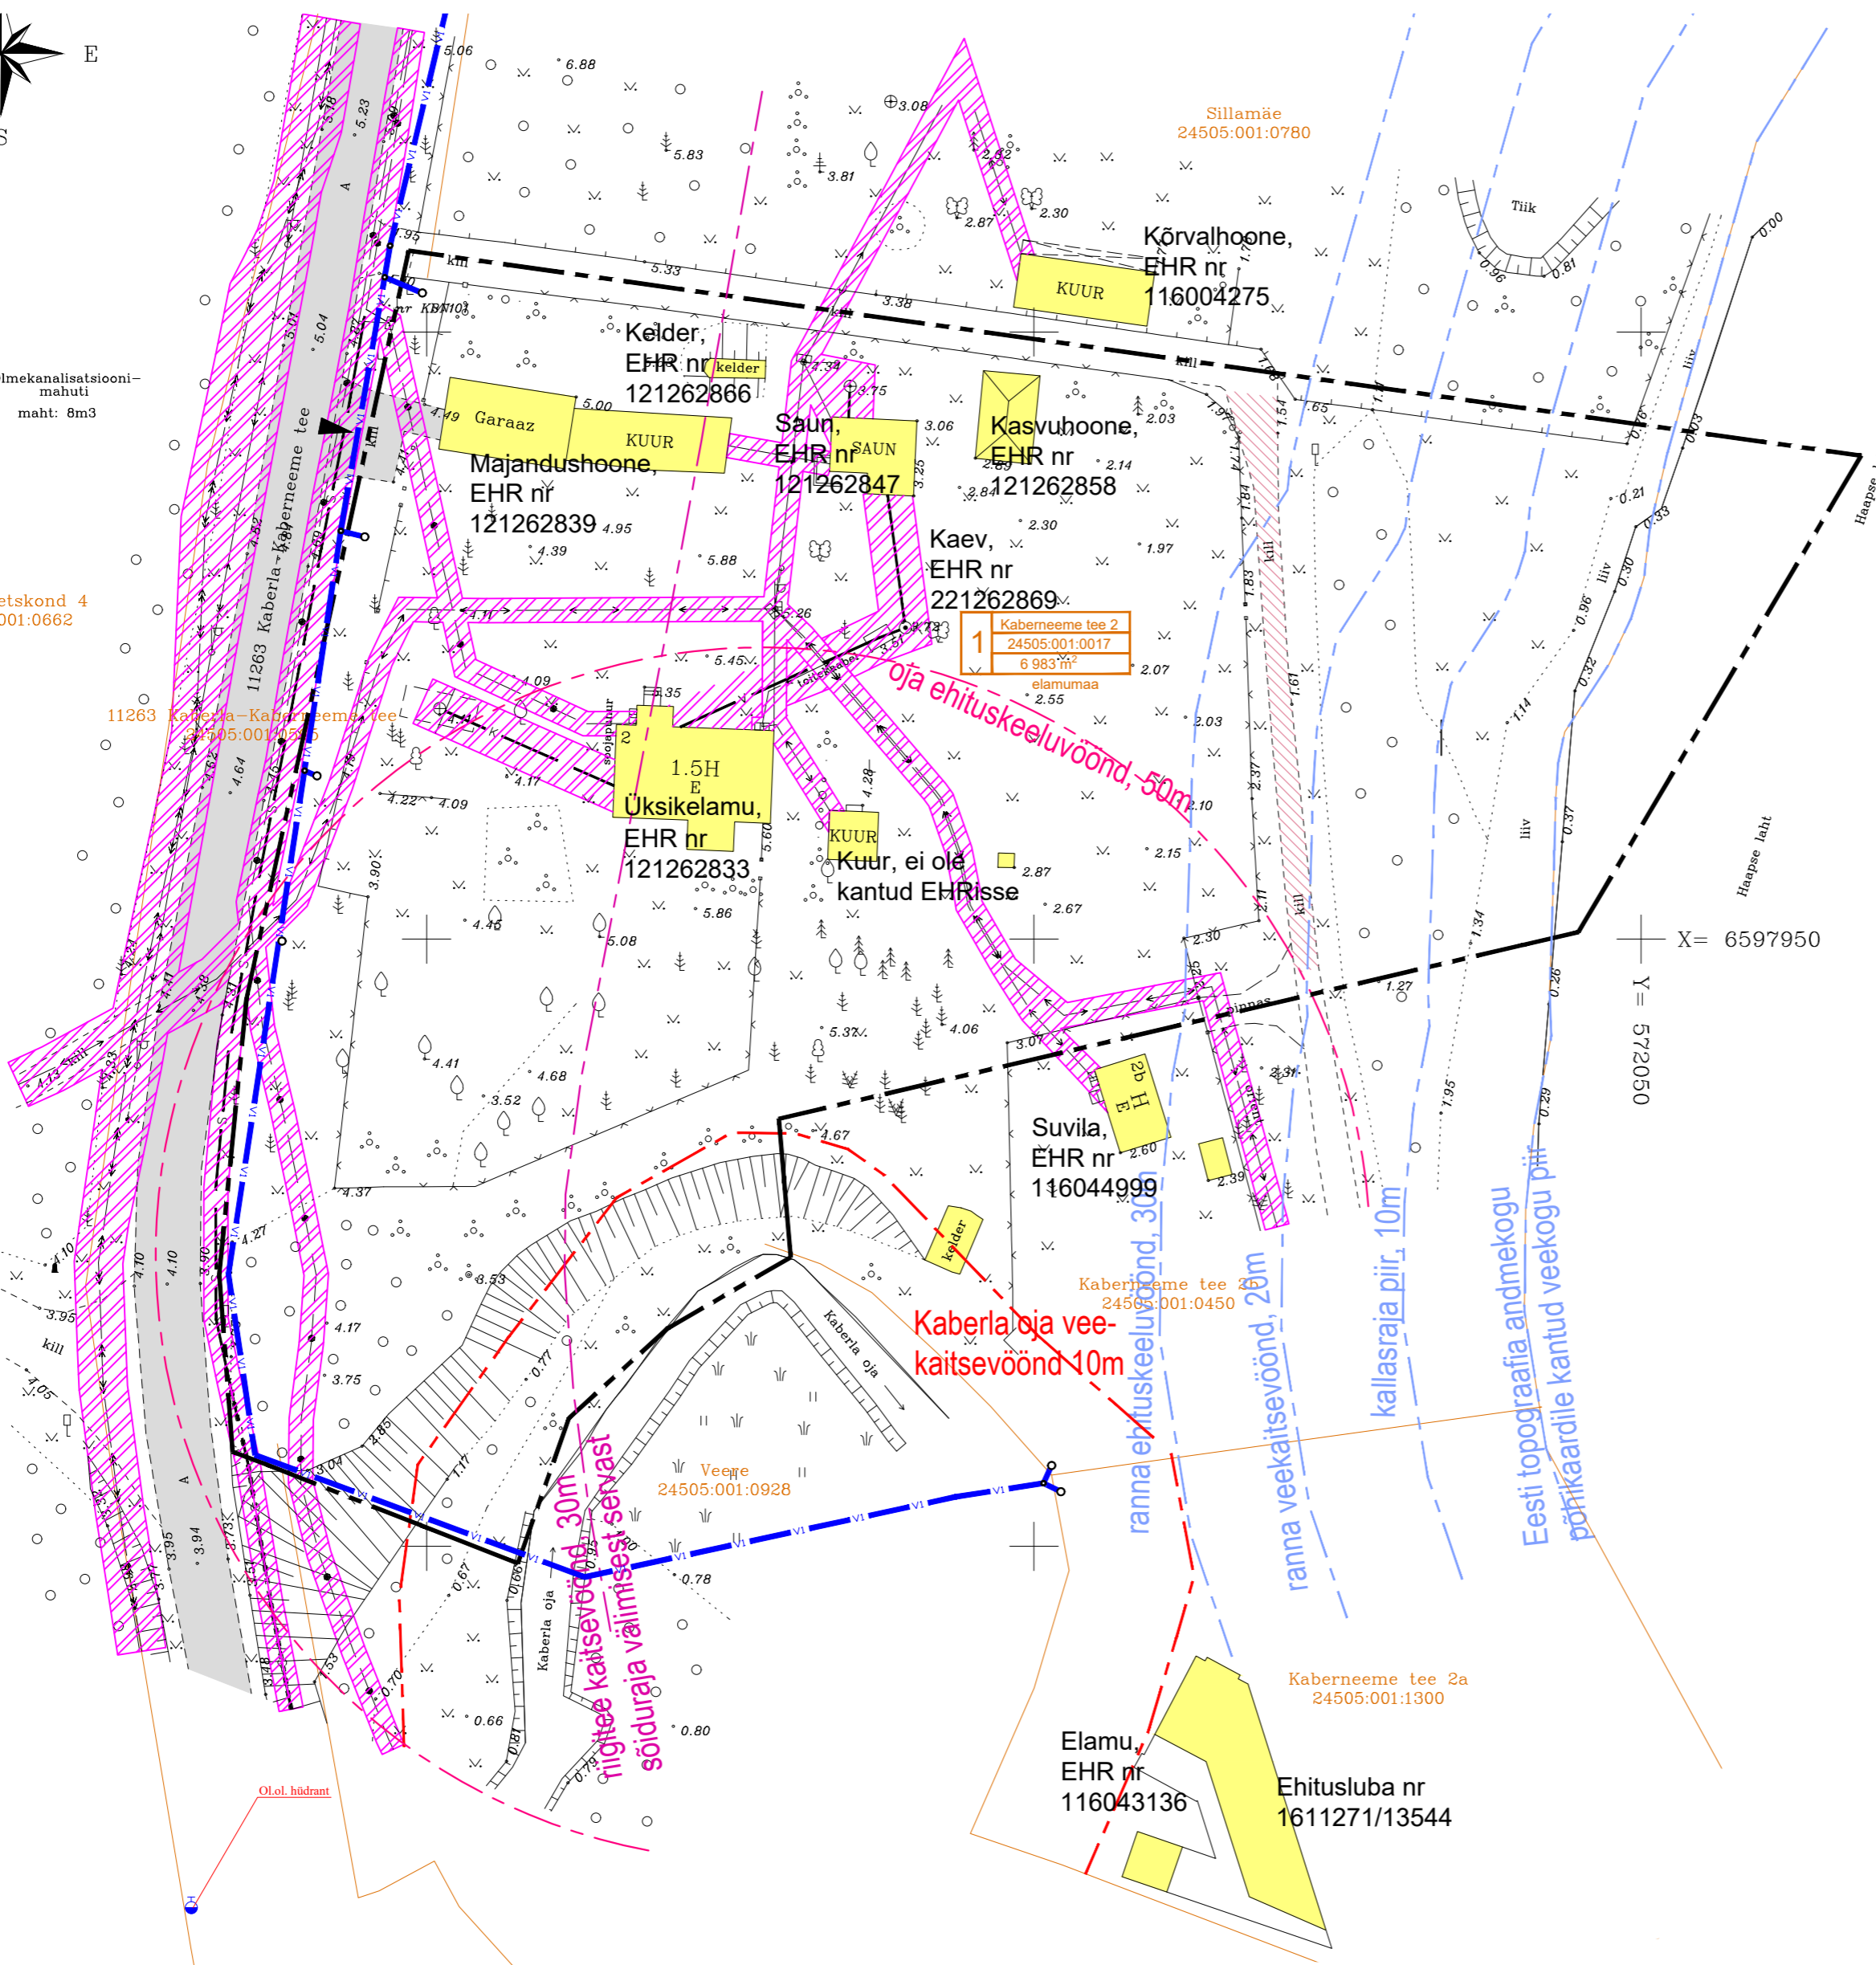

LEPPEMÄRGID:

	DETAILPLANEERINGU ALA PIIR
	KINNISTU PIIR
	OLEMASOLEV SÕIDUTEE
	OLEMASOLEV HOONE
	PIIRDEAED
	PIIRDEAED
	KABERNEEME RIIGITEE KAITSEVÖÖND 30m
	HAAPSE LAHE RANNA KAITSEVÖÖNDID 10/20/30m
	KABERLA OJA OL.OL. EHITUSKEELVÖÖND 50m / PIIRANGUVÖÖND 100m
	KABERLA OJA OL.OL. VEEKAITSEVÖÖNDI PIIR 10m

OLEMASOLEVAD TEHNIVÕRGUD:

	POST MADALPINGE ÕHULIINIGA
	SIDETRASS
	SIDETRASS
	KÕRGEPINGE MAAKAABELLIIN
	MADALPINGE MAAKAABELLIIN
	MADALPINGE ÕHULIIN
	VEETORU
	KANALISATSIOONITORU
	ELEKTRIKILP
	OLEMASOLEVATE TEHNIVÕRGUDE KAITSEVÖÖND
	PERSPEKTIIVNE ÕVK VEETORU, EKORE OÜ TÖÖ NR TP-213/22*

1	Kaberneeme tee 2	ADDRESS
24505:001:0017		KATASTRITUNNUS
7 176 m <sup>2</sup>		PIINDALA
		POS NR

1. OLEMASOLEV OLUKORD					
NR	ADDRESS	KAT.TUNNUS	PINDALA	MAA SIHTOTSTARVE	PIIRANGUD
1	Kaberneeme tee 2	24505:001:0017	6 983 m <sup>2</sup>	E 100% (elamumaa)	- veekogu kallasrada 10m; - ranna veekaitsevöönd 20m; - ranna ehituskeeluvöönd 30m; - ranna piiranguvöönd 200m; - Kaberla oja veekaitsevöönd 10m; - Kaberla oja ehituskeeluvöönd 50m; - Kaberla oja piiranguvöönd 100m; - riigitee 11263 Kaberla-Kaberneeme tee kaitsevöönd 30m; - elektripaigaldise kaitsevöönd 1m kaabli välispinnast; - sideehitise kaitsevöönd 1m kaabli välispinnast; - juurdepääsu servituut Kaberneeme tee 2b kasuks.

TUGIPLAAN			
 Paasiku 28-103, Tallinn Tel : 5060873 info@eurostudio.ee www.eurostudio.ee Reg.nr.11257512 MTR EEP002094	Kaberneeme tee 2 detailplaneering		Töö nr: DP-19-06
	Kaberneeme tee 2, Kaberneeme küla, Jõealtnme vald, Harjumaa		Stadium: DP
	Huvitatud isik:	Aarne Bernard	Mõõtkava: 1:500
	Vast. spets.	Irina Naimark	Kuup: 25.07.2022
Planeerija:	Ilona Krivonogov	Joonis: AS-2	