






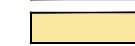




TINGMÄRGID

-  KONTAKTVÖÖNDI PIIR
-  DETAILPLANEERINGU ALA PIIR
-  KONTAKTVÖÖNDIS PAIKNEV KEHTESTATUD DETAILPLANEERING
-  OLEMASOLEVA KINNISTU PIIR
-  OLEMASOLEV HOONE
-  PLANEERITUD HOONESTUSALA
-  PLANEERITAVA ELAMU/ABIHOONE VÕIMALIK ASUKOHT
-  OLEMASOLEV SÕIDUTEE
-  ELAMUMAA
-  MAATULUNDUSMAA




VAADE PLANEERINGUALALE KIRDEST

PLANEERINGUALA LÄHIÜMBRUSES KEHTESTATUD DETAILPLANEERINGUD

Jrk nr.	DP nimetus	Staadium
1	KARIKALDA, JAAGU 1, RANNA JA LIIVA DETAILPLANEERING	KEHTESTATUD 27.11.2007 otsus nr. 295. Osaliselt kehtetuks tunnistatud
2	HINDU 5, KABERNEEME KÜLA DETAILPLANEERING	KEHTESTATUD 28.08.2014 otsus nr. 102
3	KADAKA, KABERNEEME KÜLA DETAILPLANEERING	KEHTESTATUD 01.05.2010 otsus nr. 155

VAADE PIKI KORDONI TÄNAVAT ITTA

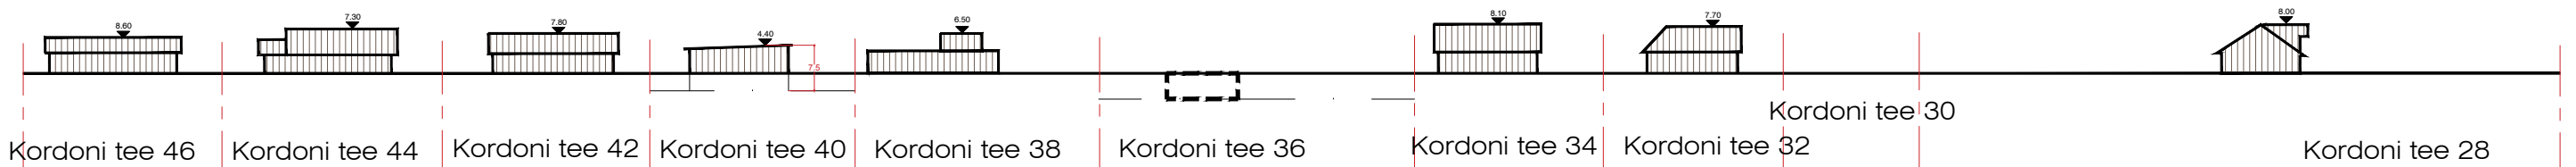

Planeeringu koostamise
korraldaja
Planeerija
Arhitekt
Projektijuht

Jõelähtme Vallavalitsus
Optimal Projekt OÜ
I.Punger
E.Netse

JÕELÄHTME VALD, KABERNEEME KÜLA
KORDONI TEE 40
detailplaneering
RUUMILISE KESKKONNA
ANALÜÜS

Töö nr. 444
DP
M 1:2000
02.03.2022
AS-02