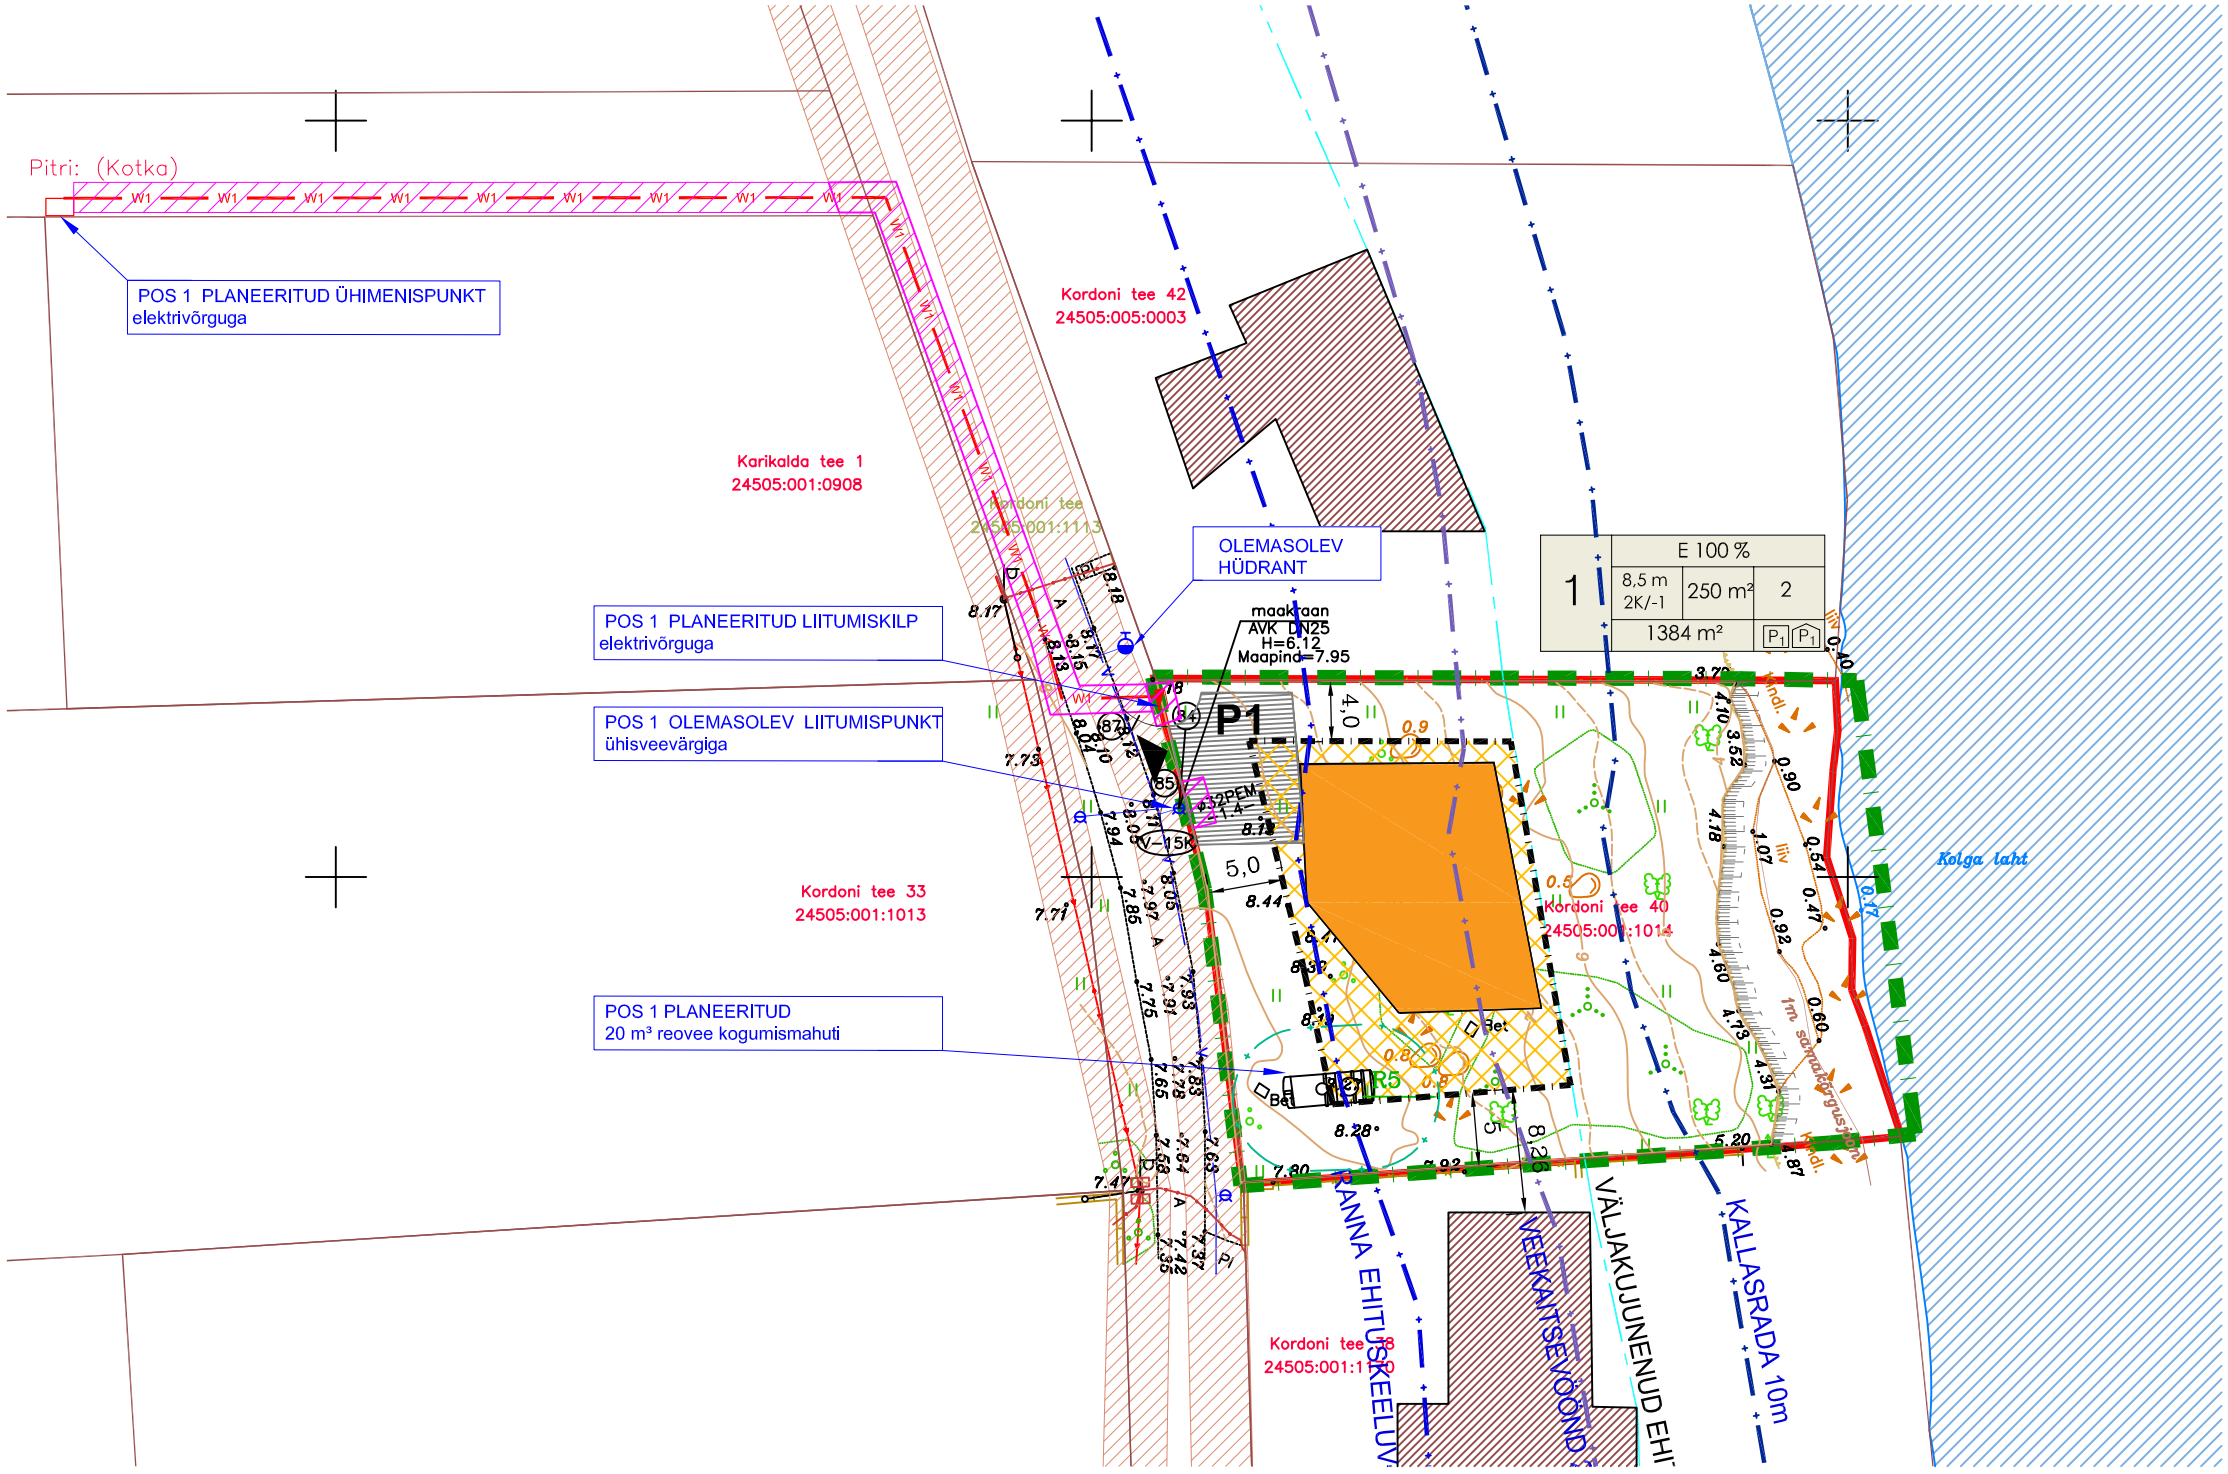

TINGMÄRGID

- DETAILPLANEERINGU ALA PIIR
- OLEMASOLEVA KINNISTU PIIR
- MOODUSTATAVA KRUNDI PIIR
- KOLGA LAHT
- PLANEERITUD HOONESTUSALA
- PLANEERITAVA HOONE VÕIMALIK ASUKOHT
- OLEMASOLEV HOONESTUS
- KALLASRADA 10 m
- VEEKAITSEVÖÖND 20 m
- KALDA EHITUSKEELUVÖÖND VÕÖND 30 m
- VÄLJAKUJUNENUD EHITUSJOON
- 1M SAMAKÕRGUSJOON
- PLANEERITUD RANNAASTANGU KINDLUSTUSRAJATIS
- PLANEERITUD KINNISTUSISENE AUTOLIIKLUSE ALA
- PLANEERITUD JUURDEPÄÄS KINNISTULE

OLEMASOLEVAD TEHNORAJATISED

- ELEKTRIÕHULIIN ALLA 1kV
- VEETORUSTIK
- TEHNOVÕRGU KAITSEVÖÖND

PLANEERITUD TEHNORAJATISED

- PLANEERITUD VEETRASS
- PLANEERITUD ELEKTRIMAAKAABEL
- KOGUMISMAHUTI KUJA 5M
- SERVITUUDI SEADMISE VAJADUSEGA ALA

KRUNDI EHITUSÕIGUS

1	SIHTOTSTARVE % DET.PLAN. LIIKIDES	
	KÕRGUS KORRUS-TES / KÕRGUS-MEETRITES	EHITIS-ALUNE PIND
	KRUNDI SUURUS	

- EHITISEALUNE PIND - MAAPEALNE/ MAA-ALUNE
- PLANEERITAV PARKIMISKOHTADE ARV HOONES
- PLANEERITAV PARKIMISKOHTADE ARV ÕUES

Märkused:
1. Topo-geodeetilise alusplaani koostas LINO OÜ , 12.2020, töö nr GE-099-20;
2. Planeeritud tehnovõrkude ja liitumispunktide paigutus on põhimõtteline ja kuulub täpsustamisele ehitusprojektiga.

Planeeringu koostamise korraldaja	Jõelähtme Vallavalitsus	
Planeerija	Optimal Projekt OÜ	
Arhitekt	I.Punger	
Projektijuht	E.Netse	

JÕELÄHTME VALD, KABERNEEME KÜLA
KORDONI TEE 40
DETAILPLANEERING

TEHNOVÕRKUDE KOONDPLAAN

Töö nr 444
DP
M 1:500
19.04.2022
AS - 05