


PLANEERINGUALA ASUKOHA SKEEM 2
Kasutatud alusplaan - väljavõte Maa-ameti kaardiserverist

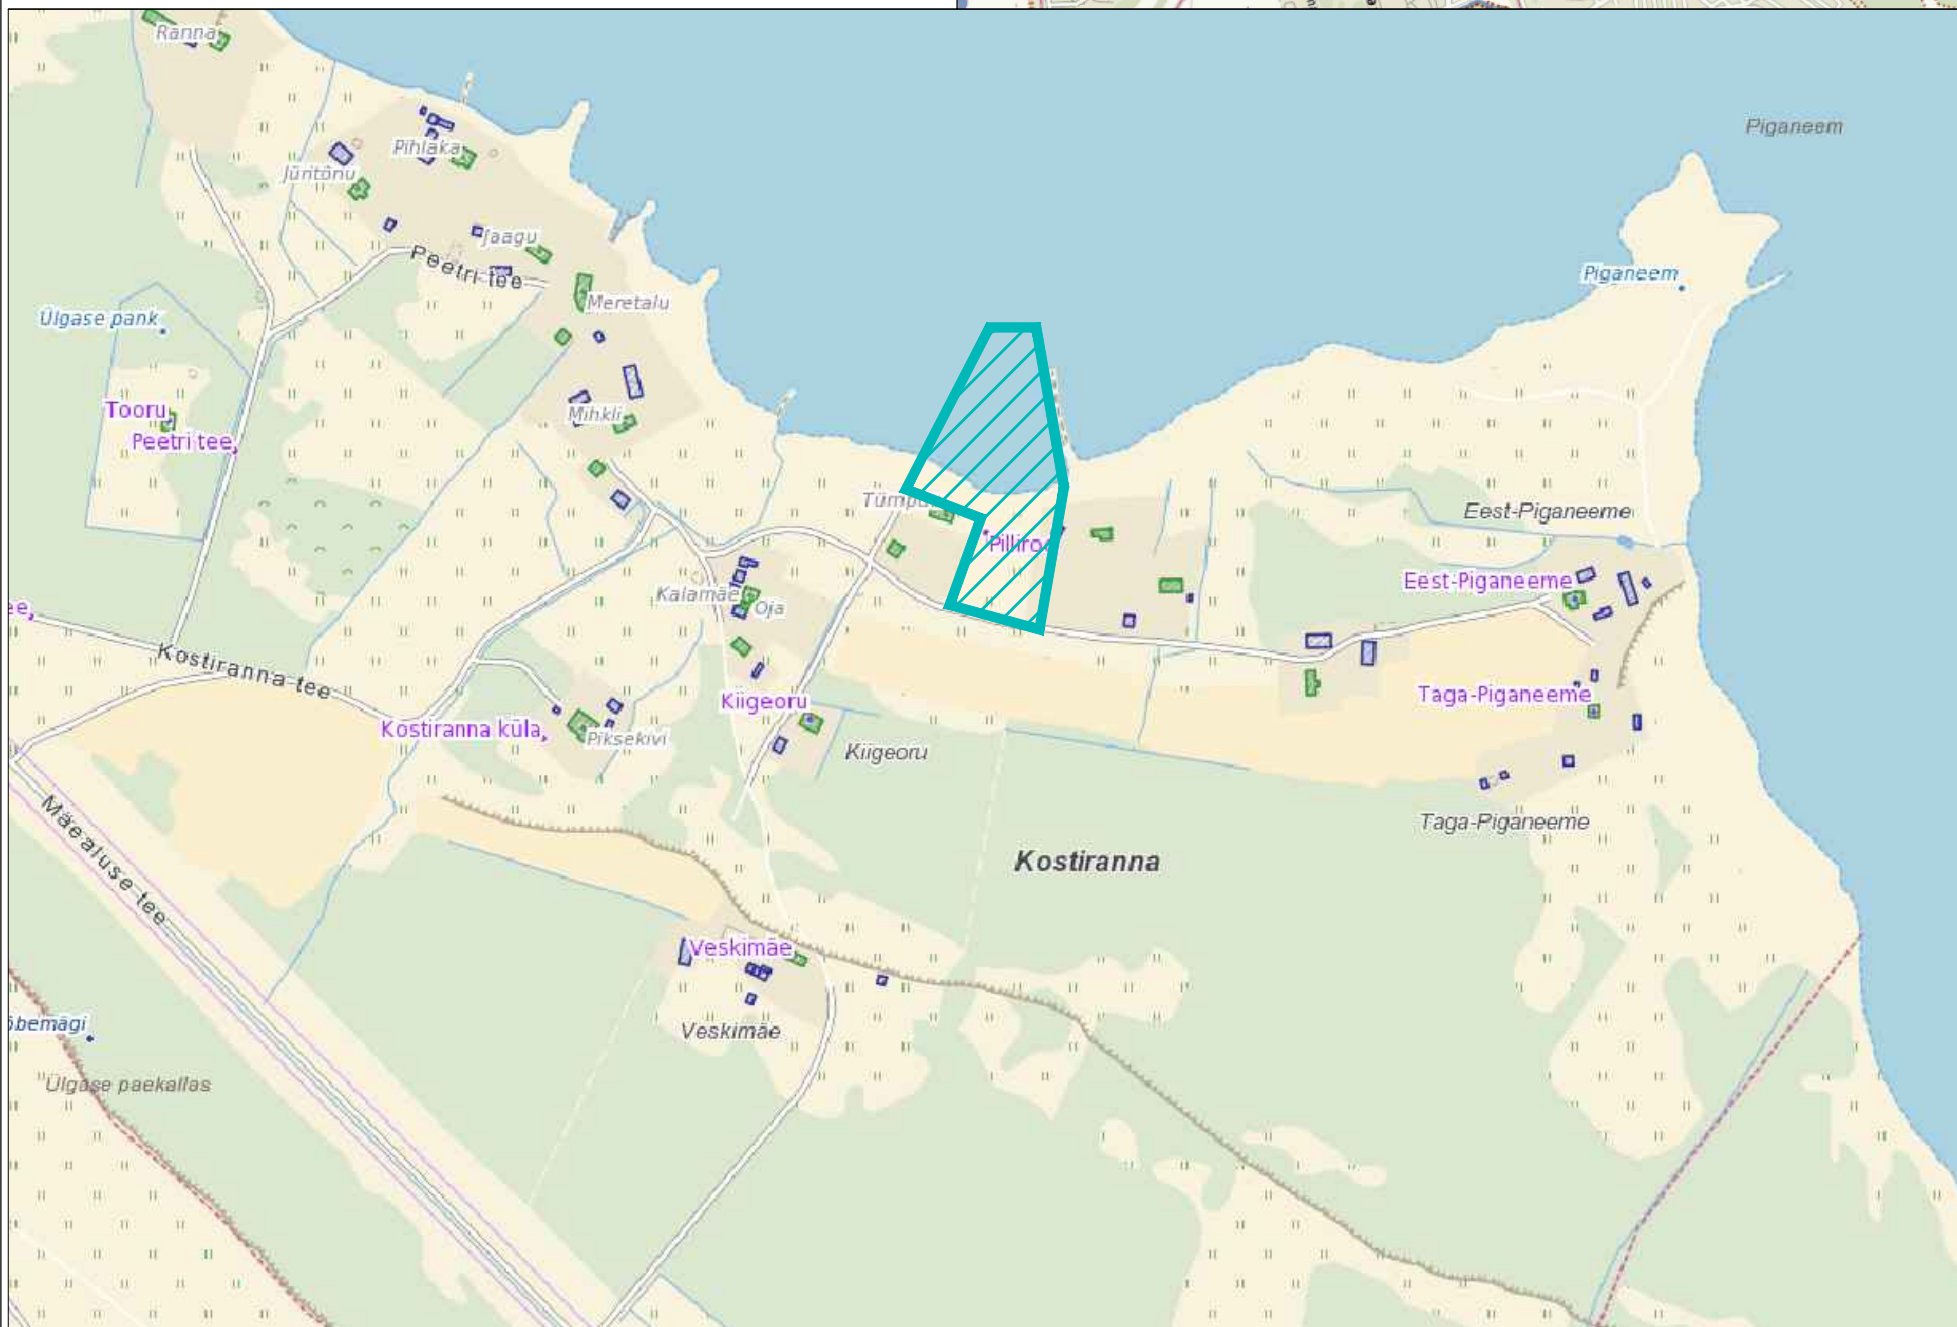

TÄHISTUS:

 PLANEERINGUALA

töö nimetus		töö nr	
KOSTIRANNA KÜLA PILLIROO mü detaiplaneering		80-18	
projekteerija	joonise nimetus	objekti asukoht	staadium
EKSEEDER OÜ reg.kood 12653925 10619 Tallinn Kuldnoka tn 11-12 ylle.kunnus@mail.ee +372 5147885 AutoCad'i litsents nr 396-21172406 MTR - EEP002934 / EPE000911 Muinsuskaitseameti tegevusluba: E-816/2014	ASUKOHA SKEEM	Harjumaa Jõelähtme vald Kostiranna küla Pilliroo mü	DP joonise nr 01
	huvitatud isik	arhitekt	koostatud
	Nikolai Dörlov	Ü. Kunnus	01.03.2017 Tallinnas