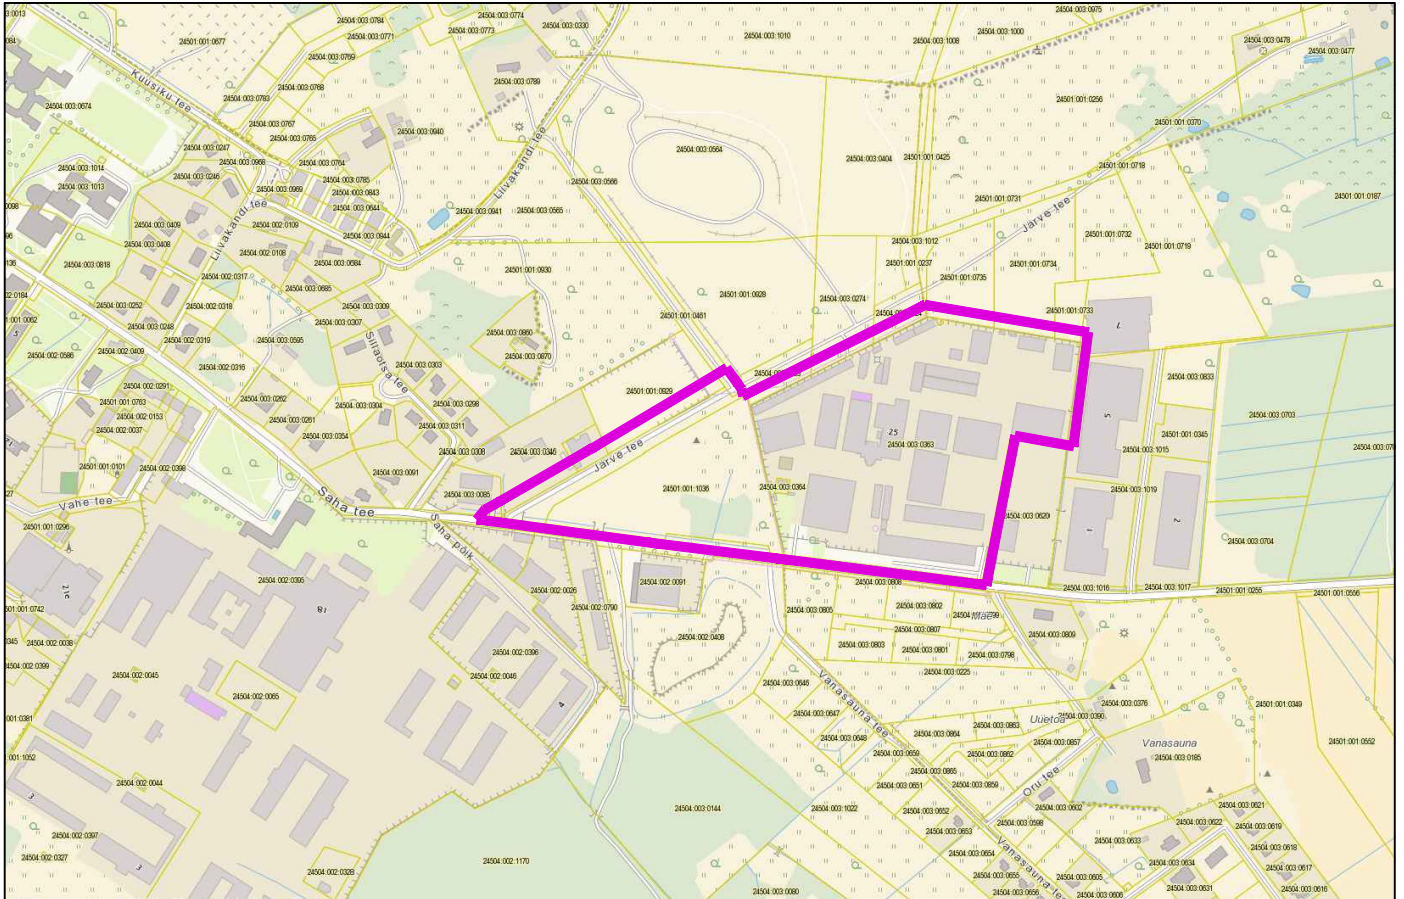


# ASUKOHASKEEM

— Plan. ala piir

## MÄRKUSED:

- Alusena on kasutatud Maa-ameti geoportaali aluskaarti.

<p>OÜ Hendrikson &amp; Ko Maakri tn 29 Tallinn 10145</p> <p>tel 740 9800 hendrikson@hendrikson.ee</p>	<p>Projektijuht-planeerija <b>Liina Ollema</b></p> <p>Koordinaator <b>Jaanus Aavik</b></p> <p>Kuupäev <b>02.07.2018</b></p>	<p>Töö koostamisest huvitatud isik <b>Osäühing Brenstol</b></p>	<p>Asukoht <b>Jõelähtme vald</b></p>
		<p>Töö nimetus <b>Loo alevik Saha tee 25 maaüksuse ja lähiala detailplaneering</b></p>	
		<p>Joonis <b>Asukohaskeem</b></p>	
		<p>Töö nr <b>2661/16</b> Mõõt <b>-</b></p>	<p>Joonise nr <b>1</b></p>