


SAHA TEE 8 JA SAHA TEE 8A, LOO ALEVIK EHITATAVATE HOONETE KAUGKÜTTEVÕRGUGA LIITUMISE PLAAN

Lisa 1
DP 92-20

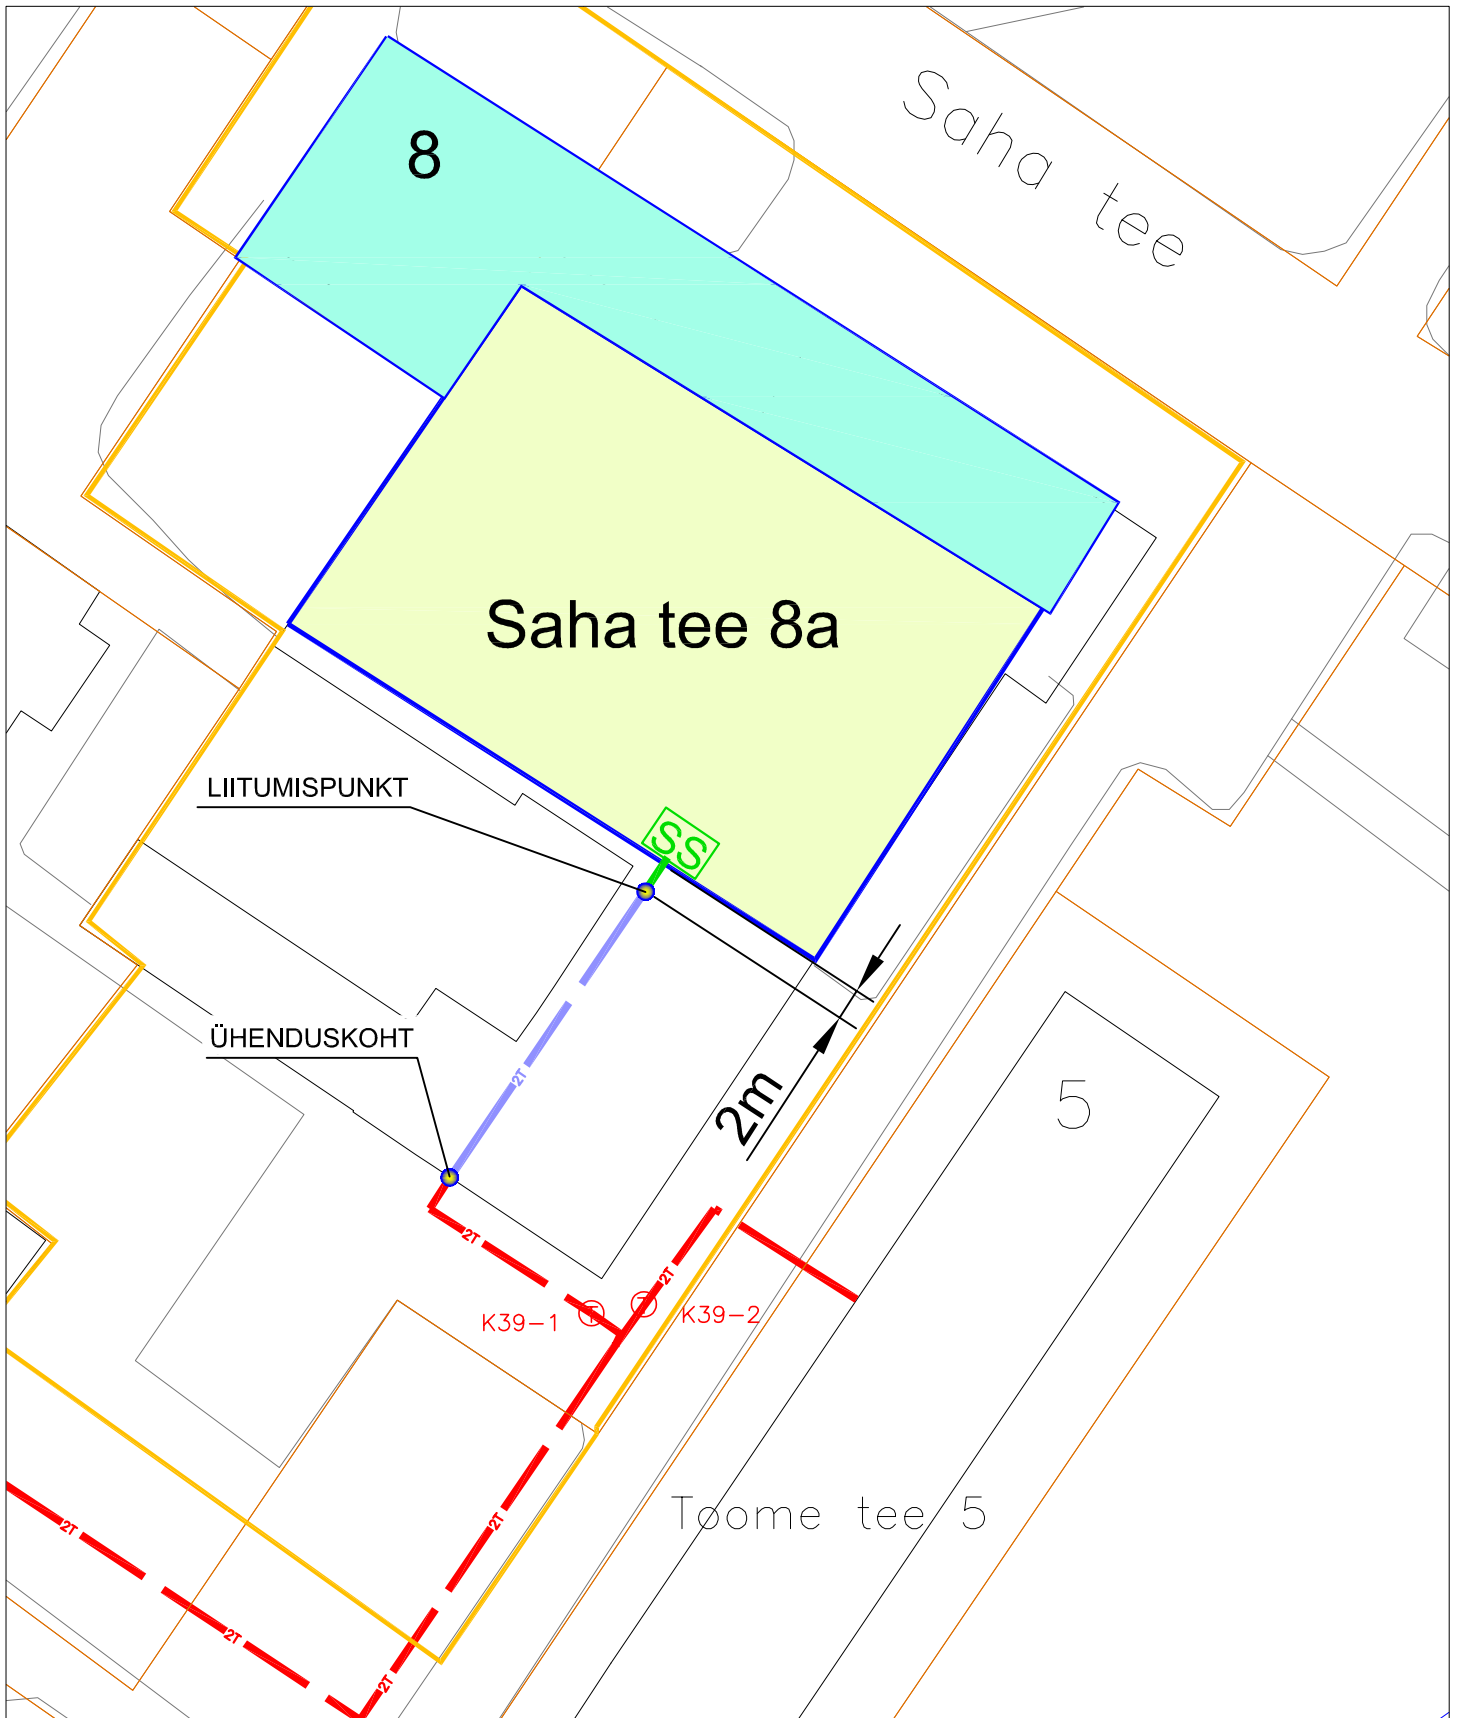

- Võrguettevõtja olemasolev kaugküttevõrk
- detailplaneeringuga projekteeritava Võrgu ligikaudne asukoht
- detailplaneeringuga projekteeritava Soojustorustiku ligikaudne asukoht
- soojussõlme põhimõtteline asukoht