


TINGMÄRGID

- KONTAKTVOÖNDI ALA PIIR
- DETAILPLANEERINGUGA ALA PIIR
- KINNISOMANDI PIIR
- MOODUSTATAVA KRUNDI PIIR
- OLEMASOLEV HOONE
- PLANEERITAV HOONESTUSALA
- PLANEERITAVA ÄRIHOONE VÕIMALIK ASUKOHT, 1-2 KÕRRUS
- PLANEERITAVA KORTERMAJA VÕIMALIK ASUKOHT, 3-8 KÕRRUS
- OLEMASOLEV SÕIDUTEE
- PLANEERITAV AUTOLIIKLUSE ALA / PARKLA
- OLEMASOLEV KERGLIIKLUSTEE
- PLANEERITAV KÕNNITEE
- PLANEERITAV JALGTEE
- HALJASALA
- MURUKIVI
- JUURDEPÄAS MOODUSTATAVALE KRUNDILE
- OLEMASOLEV VEEKOGU
- KALDA EHTUSKEELUVÕÖND 25m (LKS)
- PLANEERITAV MÄNGUVÄLJAK
- PLANEERITAVA KÕRGHALJASTUSE VÕIMALIK ASUKOHT
- KONTAKTVOÖNDIS PAIKNEV KEHTESTATUD DETAILPLANEERING
- BUSSIPEATUS

- KRUNTIDE SIHTOTSTARBED:
- ELAMUMAA
 - ÄRIMAA
 - ÄRI- JA ELAMUMAA
 - TOOTISMAA
 - ÄRI- JA TOOTISMAA
 - MAATULUNDUSMAA
 - ÜLDKASUTATAV MAA
 - ÜHISKONDLIKE EHTISTE MAA

VÄLJAVÕTE LOO ALEVIKU, LIIVAMÄE, SAHA JA NEHATU KÜLA ÜLDPLANEERINGUST

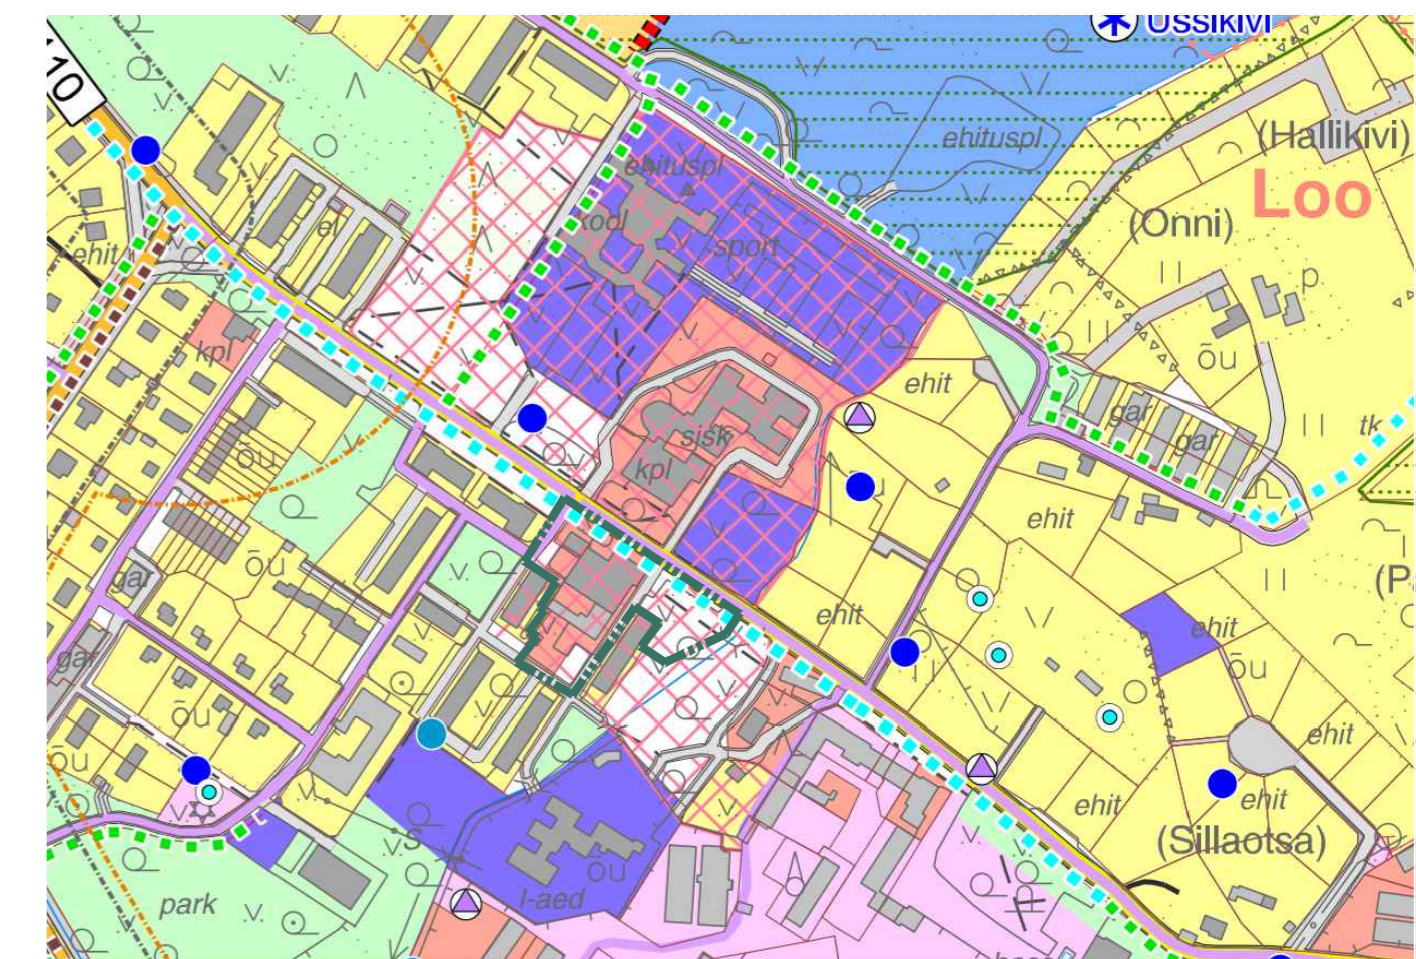

Jrk nr.	DP nimetus	Stadium
1	KELDRI 1 JA KELDRI 2 MAAÜKSUSE DETAILPLANEERING	KEHTESTATUD 27.11.2001, otsus nr. 75
3	VIBELIKU TEE 15-21A JA SELLEGA KÜLGNEVA MAA-ALA DETAILPLANEERING (OSALISELT KEHTETU)	KEHTESTATUD 27.05.2003, otus nr. 48
4	SPORDI- JA TERVISEKESKUSE MAA-ALA DETAILPLANEERING	KEHTESTATUD 23.08.2005, otsus nr. 226