


ANDMED KRUNTIDE MOODUSTAMISE KOHTA

Krundi number	Krundi aadress	Krundi planeeritud kasutamise sihtotstarve	Krundi planeeritud suurus (m²)	Moodustatakse kinnistust	Liidetavate-lahutavate osade suurus (m²)	Osade senine katastriüksuse sihtotstarve
1	Saha tee 8	Ä 40% / E 60%	4785 m²	Saha tee 8 (24504:002:0136) Saha tee 8a (24504:002:0184) Toome tee (24501:001:0062)	-402 m² -3963 m² -420 m²	Ä 100% Ä 100% L 100%
2	Toome tee 7	L 100%	1599 m²	Toome park (24504:002:0586) Toome tee (24501:001:0062)	-1531 m² -68 m²	Üm 100% L 100%
3	Saha tee lõik 7	L 100%	266 m²	Toome park (24504:002:0586)	-266 m²	Üm 100%
4	Toome tee 1a	Üm 100%	273 m²	Saha tee 8a (24504:002:0184)	-273 m²	Ä 100%
5	Toome tee	L 100%	3346 m²	Toome tee (24501:001:0062) kinnistu senine suurus 3642 m² Saha tee 8 (24504:002:0136) Saha tee 8a (24504:002:0184) Toome park (24504:002:0586)	+3346 m² -134 m² -37 m² -21 m² -68 m² (liidetakse krundile pos nr 2) -420 m² (liidetakse krundile pos nr 1)	L 100% Ä 100% Ä 100% Üm 100%
6	Toome park	Üm 100%	9732 m²	Toome park (24504:002:0586) kinnistu senine suurus 11 550 m²	+9732 m² -1531 m² (liidetakse krundile pos nr 2) -266 m² (liidetakse krundile pos nr 3) -21 m² (liidetakse krundile pos nr 4)	Üm 100%

MAA-ALADE VAHETUSBILANSS

Osa tähis / krundi pos nr	Osa läheb eraomandist munitsipaalomandisse	Osa läheb munitsipaalomandist eraomandisse
A	134 m²	
B	37 m²	
E		420 m²
Pos nr 4	273 m²	
Kokku	444 m²	420 m²

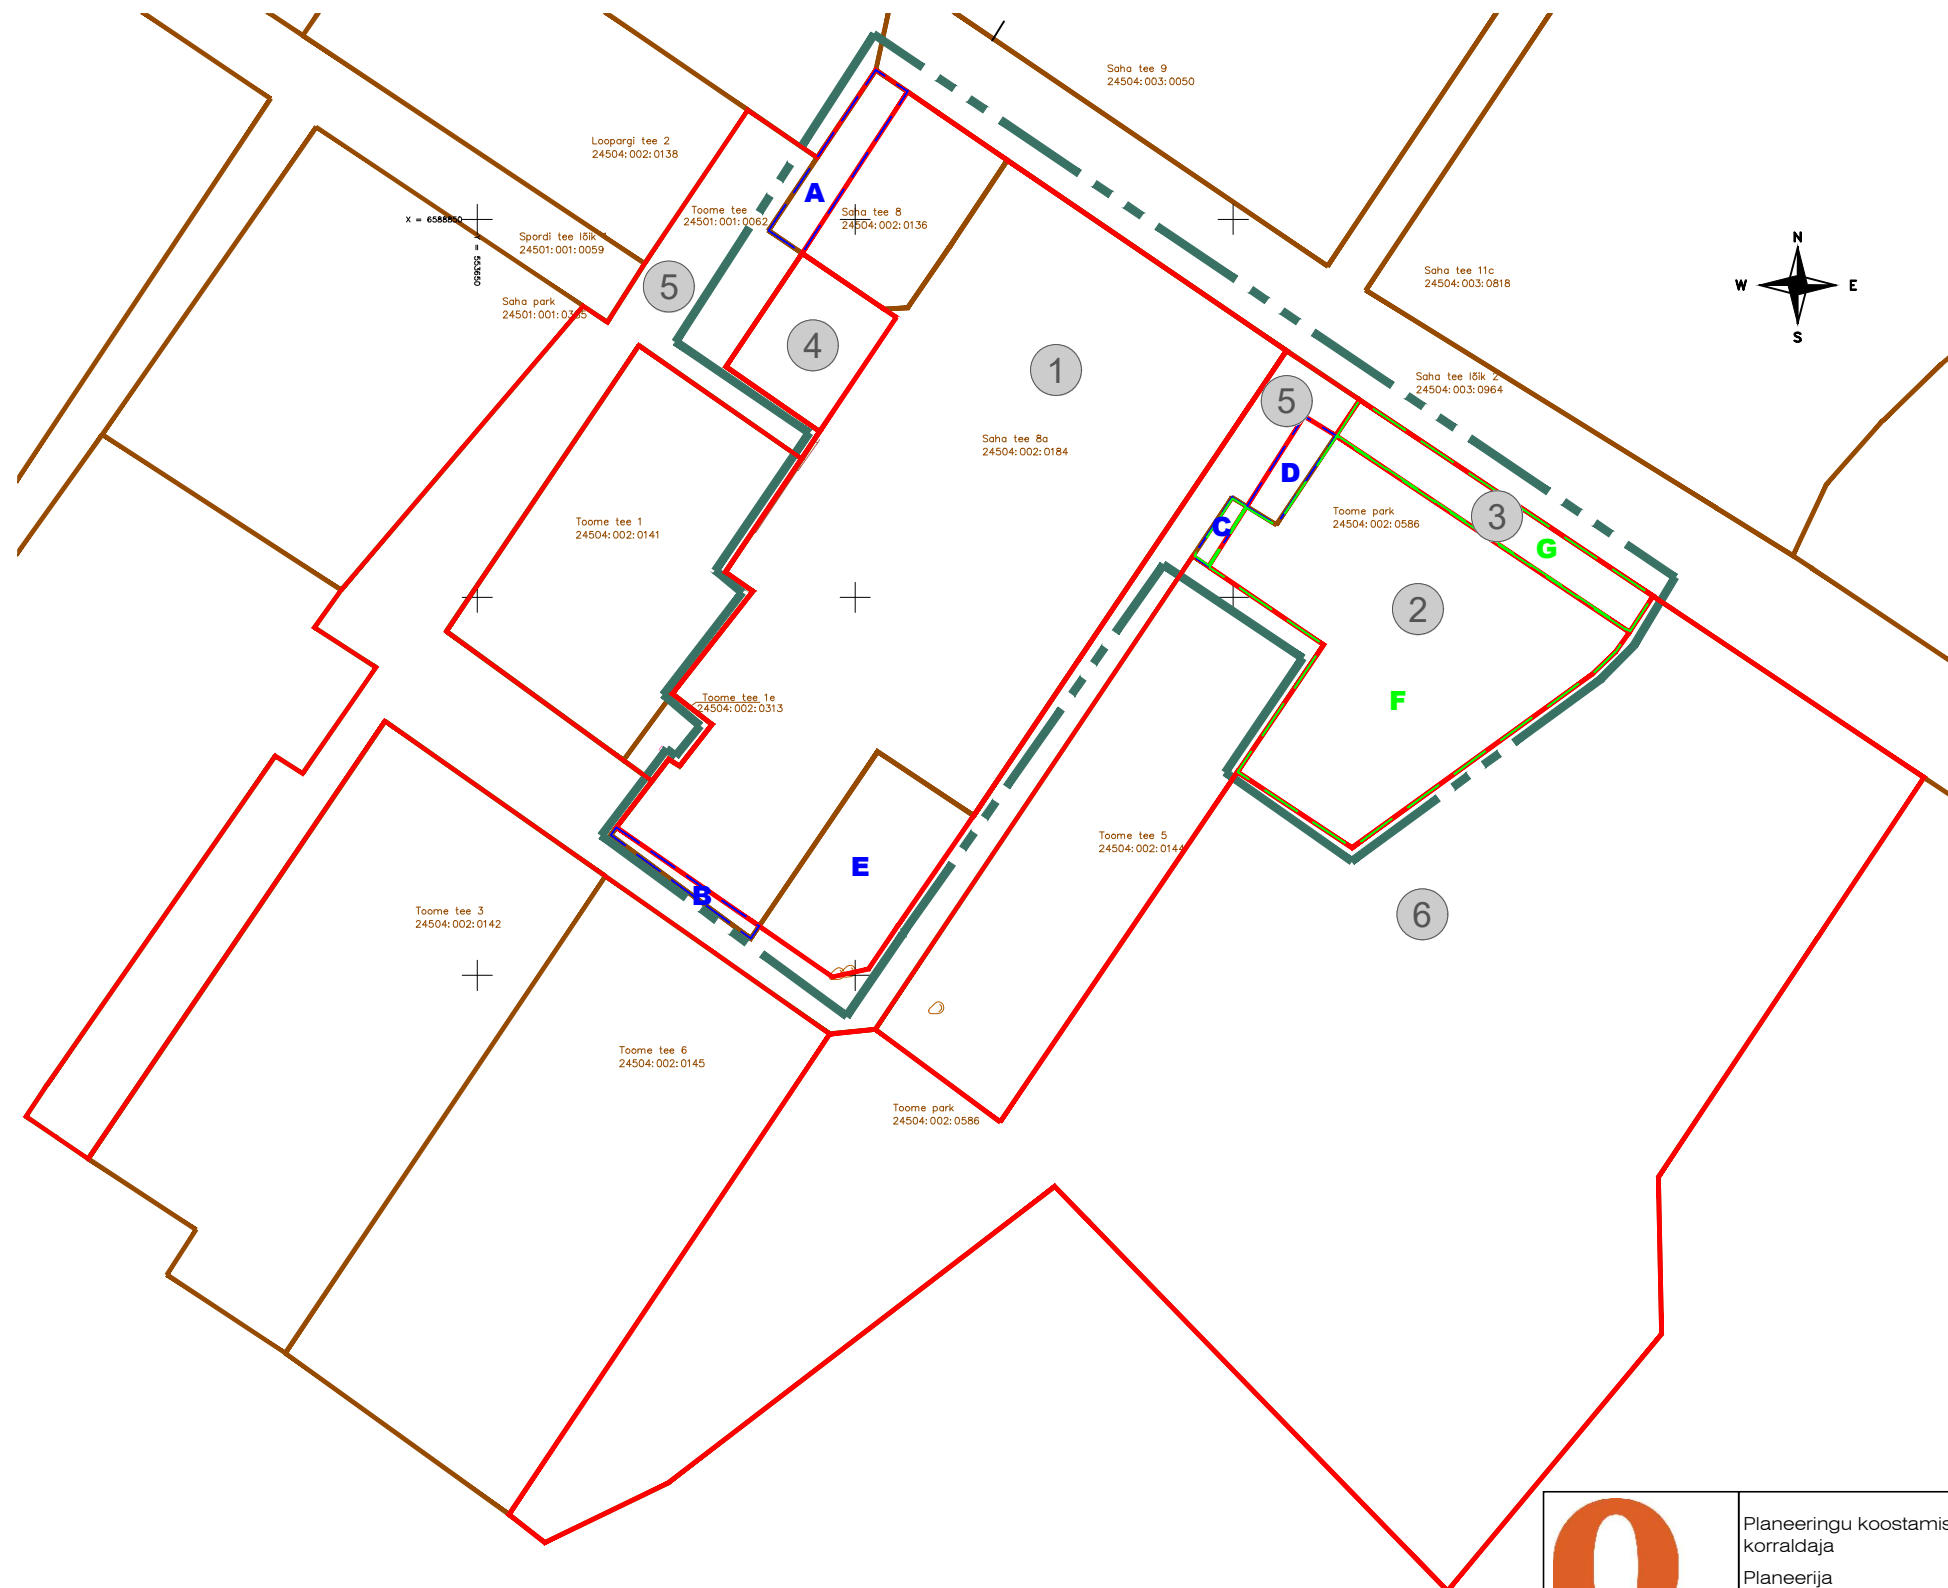

TINGMÄRGID



DETAILPLANEERINGUGA ALA PIIR




KINNISOMANDI PIIR



PLANEERITUD KRUNDI PIIR



KRUNDI POSITSIOONI NUMBER

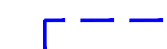

TOOME TEE KINNISTUST LIIDETAVAD JA LAHUTATAVAD OSAD

- A** 134 m² (osa läheb eraomandist munitsipaalomandisse)
- B** 37 m² (osa läheb eraomandist munitsipaalomandisse)
- C** 21 m² (osa jääb munitsiplaanomandisse)
- D** 67 m² (osa jääb munitsiplaanomandisse)
- E** 420 m² (osa läheb munitsipaalomandist eraomandisse)



TOOME PARK KINNISTUST LAHUTATAV OSA

- F** 1531 m² (osa jääb munitsiplaanomandisse)
- G** 266 m² (osa jääb munitsiplaanomandisse)
- C** 21 m² (osa jääb munitsiplaanomandisse)



Planeeringu koostamise korraldaja
Planeerija
Arhitekt
Projektijuht
Tehnik

Jõelähtme Vallavalitsus
Optimal Projekt OÜ
I.Punger
M. Kähri
K.Kuus

JÕELÄHTME VALD, LOO ALEVIK
SAHA TEE 8 JA 8A MAAÜKSUSTE JA
LÄHIALA DETAILPLANEERING

KRUNTIMISE SKHEEM

Töö nr. 337
DP
M 1:1000
09.03.2023
AS-08