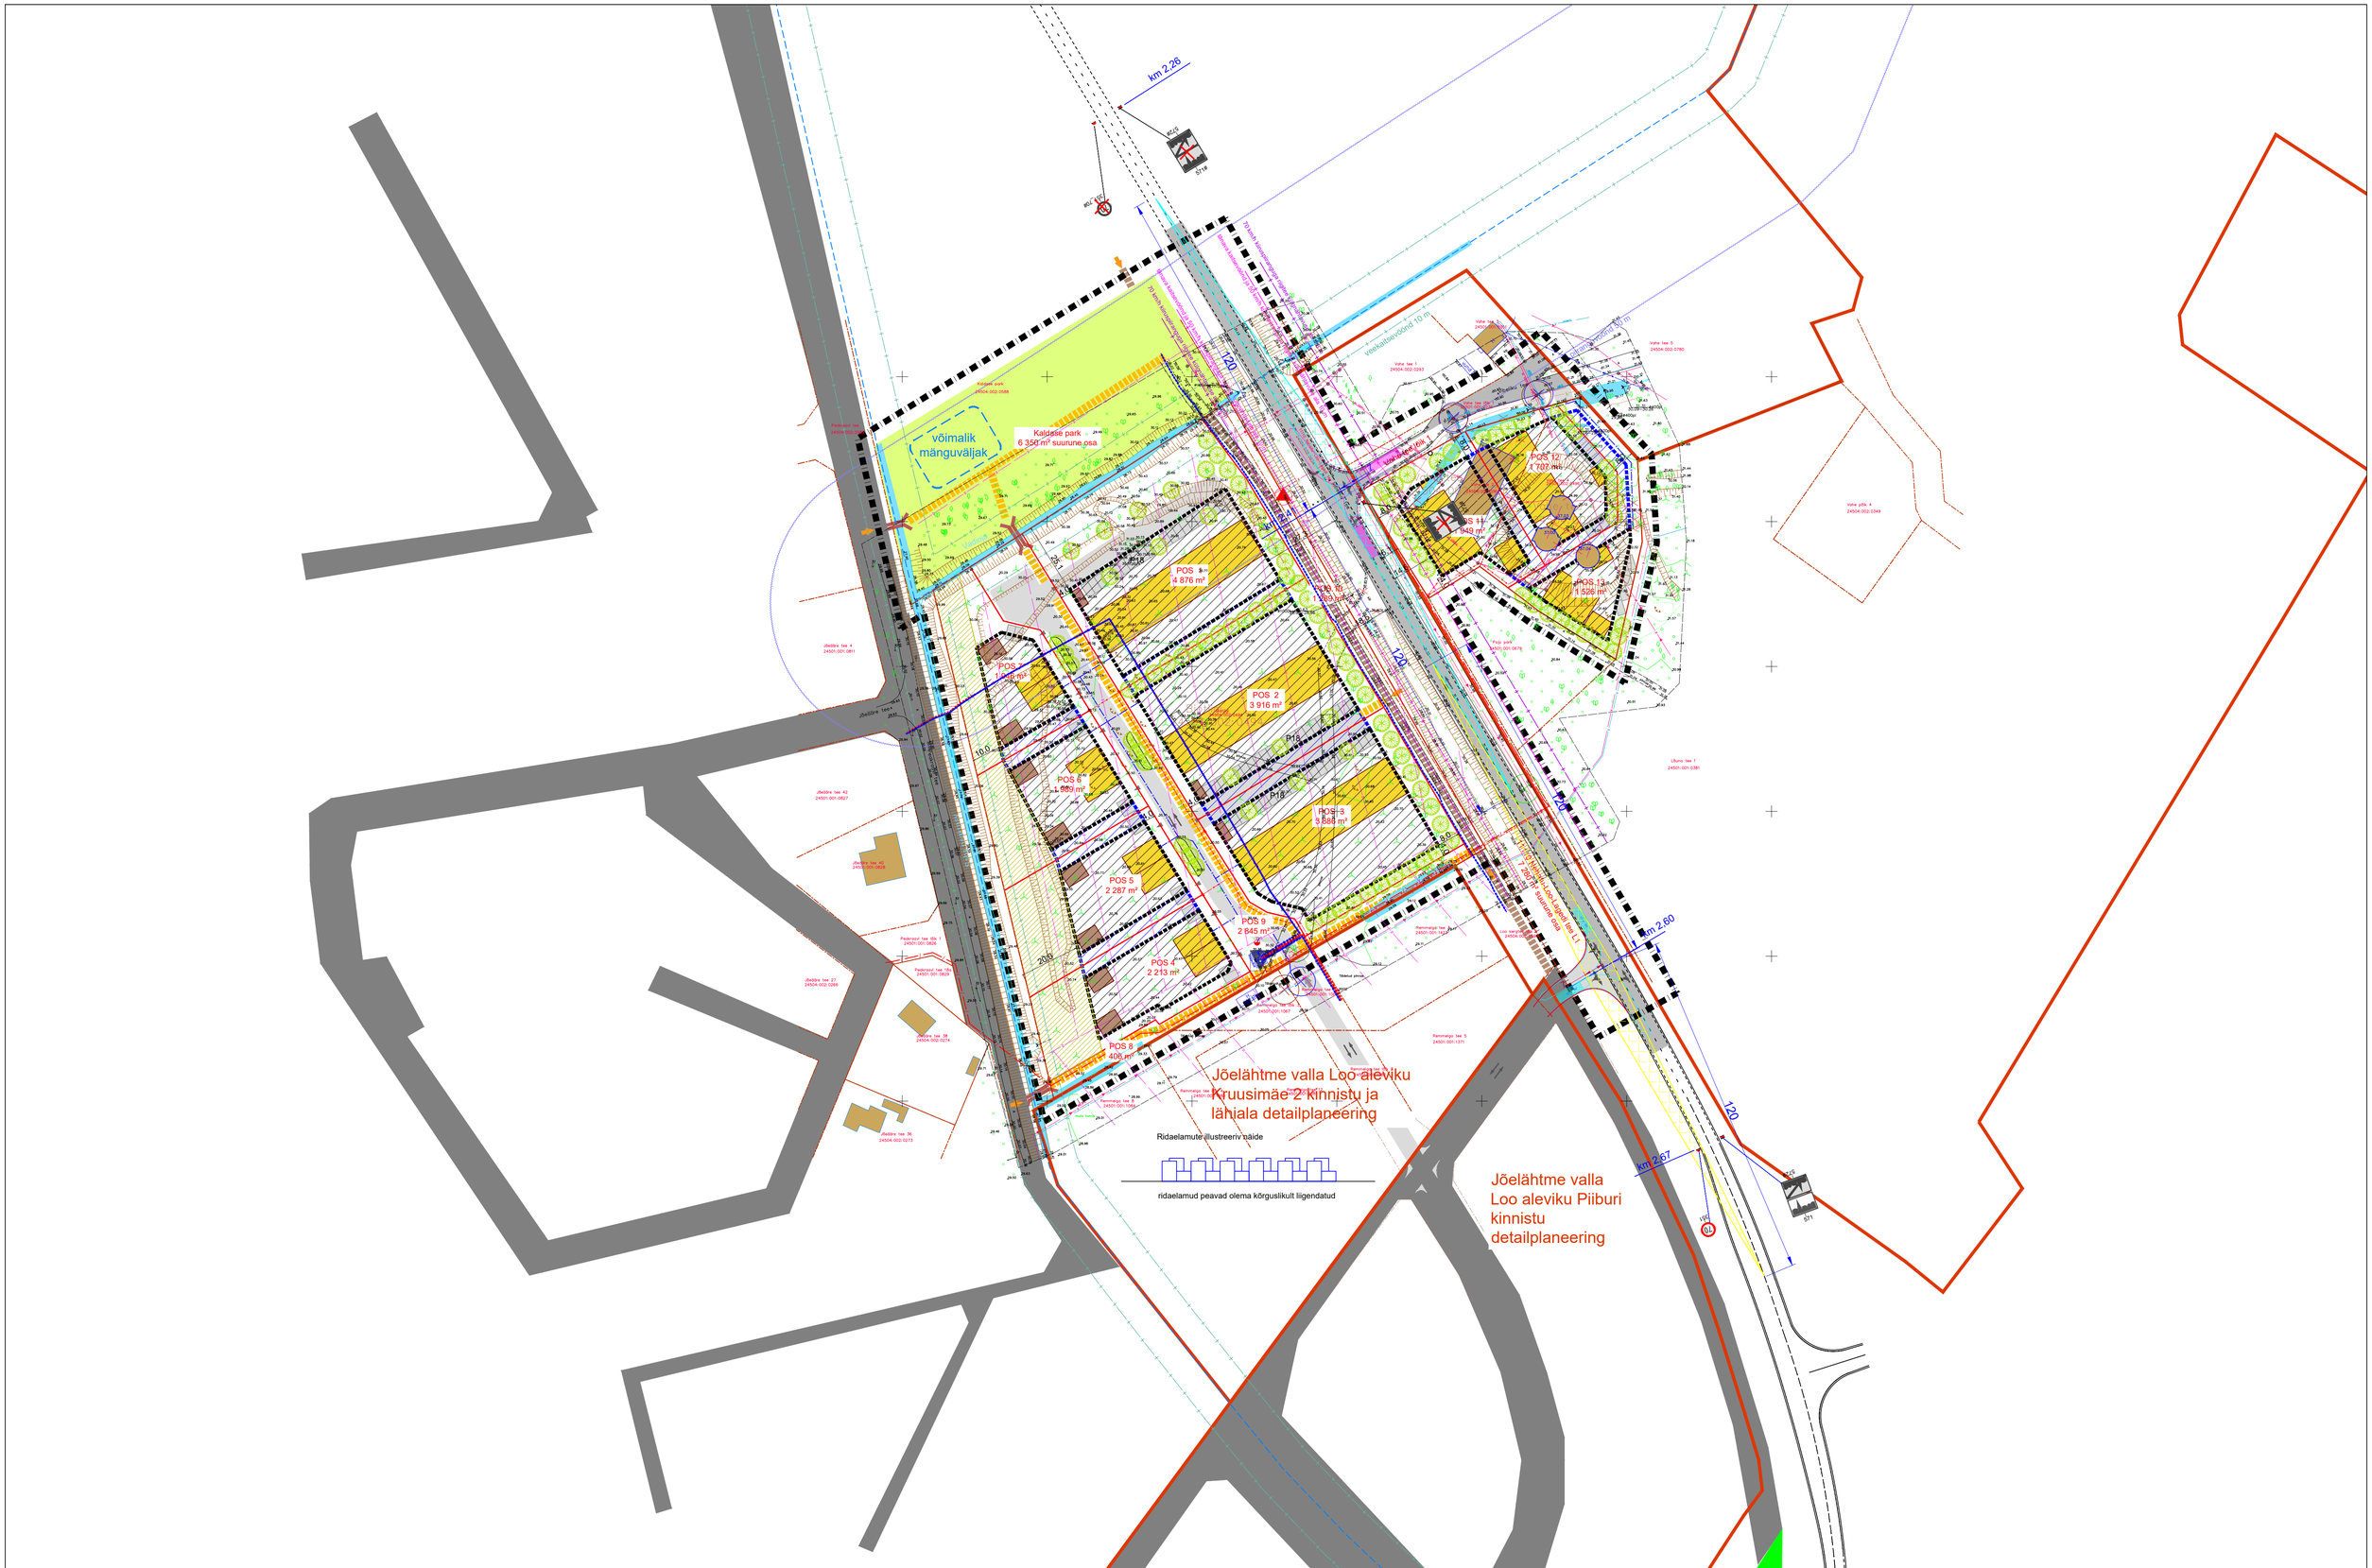
km 2.26
P215
S119
P215
S119
70 kV õhuliini kaitsevöönd 20 m
Vaba kaitsevöönd 10 m
Vaba kaitsevöönd 10 m
Vaba kaitsevöönd 10

võimalik mänguväljak

Kaldase park
6 350 m² suurune osa

POS 1
4 876 m²

POS 2
3 916 m²

POS 3
3 888 m²

POS 4
2 213 m²

POS 5
2 287 m²

POS 6
1 769 m²

POS 7
1 998 m²

POS 8
405 m²

POS 9
2 845 m²

POS 10
1 949 m²

POS 11
1 556 m²

POS 12
1 702 m²

Jõelähtme valla Loo aleviku Kruusimäe 2 kinnistu ja lähiala detailplaneering

Ridaelamute illustreeriv näide

ridaelamud peavad olema kõrgustlikult liigendatud

Jõelähtme valla Loo aleviku Piiburi kinnistu detailplaneering

km 2,67

km 2,85

01

| | | | |
|---|---|---|---|
| **Liikluslahendus OÜ** Rahumäe tee 2a, küla 60536 Tartu vald, Tartumaa, tel: +372 52 30 707 E-mail: info@liiklualahendus.com kodulehe: http://www.liiklualahendus.com/ | | Töö nr: 233806 | Kuupäev 13.11.2023.a. |
| Tellija: **Loo Vesi OÜ** Saha tee 11, Loo, 74201 | | Projekti nimetus: Jõelähtme vald Loo alevik Biotiigi, Vahe tee 2 ja Vahe tee 4 ning lähiümbruse detailplaneering | Leht 1 / Lehti 1 |
| Koostas | S. Sannik | | Mõõt 1 : 1000 |
| | | Joonise nimetus: Nähtavusalad ristmikel | |
| MTR reg: ELK 000020, ETK 000284 | | | |