

PÄÄPIIRUSTUSTEN OIKOVEDOSTEN TARKISTAMINEN JA HYVÄKSYMINEN

Olen pääsuunnittelijani kanssa tarkistanut nämä suunnitelmat sekä esitellyt ne rakennuspaikkakunnan rakennusvalvontaviranomaiselle (rakennustarkastaja).

Piirustuksiin olen merkinnyt kaikki kaavamääräyksistä johtuvat ja viranomaisen vaatimat muutokset.

Hyväksyn varsinaiset pääpiirustukset toimitettavaksi näiden suunnitelmien mukaisina.

Muutosten mahdolliset ninta- ja toimitusaikavaikutukset olen tarkistanut ennakkoon Mammuttikodin tilausvahvistajalta.

Muutoksia suunnitelmiin ei pääpiirustusten toimitamisen jälkeen ole enää mahdollista tehdä.

allekirjoitukset:

pvm: _____ asiakas: _____

pvm: _____ pääsuunnittelija: _____

pääsuunn. nimen selvennös ja osoite: _____

puhelin: _____

vastaava työnjohtaja (täytetään mikäli on jo tiedossa):



nimi ja osoite: _____

puhelin: _____

Tämä lomake allekirjoitettuna ja piirustukset muutosmerkintöineen palautetaan Mammuttimyyjälle.

Palautettava Mammuttikodille viimeistään: -

K.osa/Kylä	Kortteli/Tila	Tontti/Rn:o	Viranomaisen merkintöjä varten
Rakennustoimenpide UUDISRAKENNUS		Piirustuslaji PÄÄPIIRUSTUSVEDOS	Piirustuksen sisältö PIIRUSTUSSARJA ASIAKKAAN HYVÄKSYTTÄVÄKSI Mittakaava
Rakennuskohteen nimi ja osoite Anna ja Matti Jokinen, erillinen pientalo Konintie 79 91100 II		Suunnittelija: <i>Pia Kumpula</i> Pia Kumpula, RI (AMK)	Suunnitteluala: ARK
Mammuttikoti Pohjois-Suomen Hirsitalokeskus Oy Ouluntie 972, FIN-91300 Ylikkiiminki p: +358 (0)20 733 4343 f: +358 (0)20 733 4344		Piirt.: Pvm.: 09.03.2015	Piir. nro.: Projekti: P01060

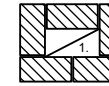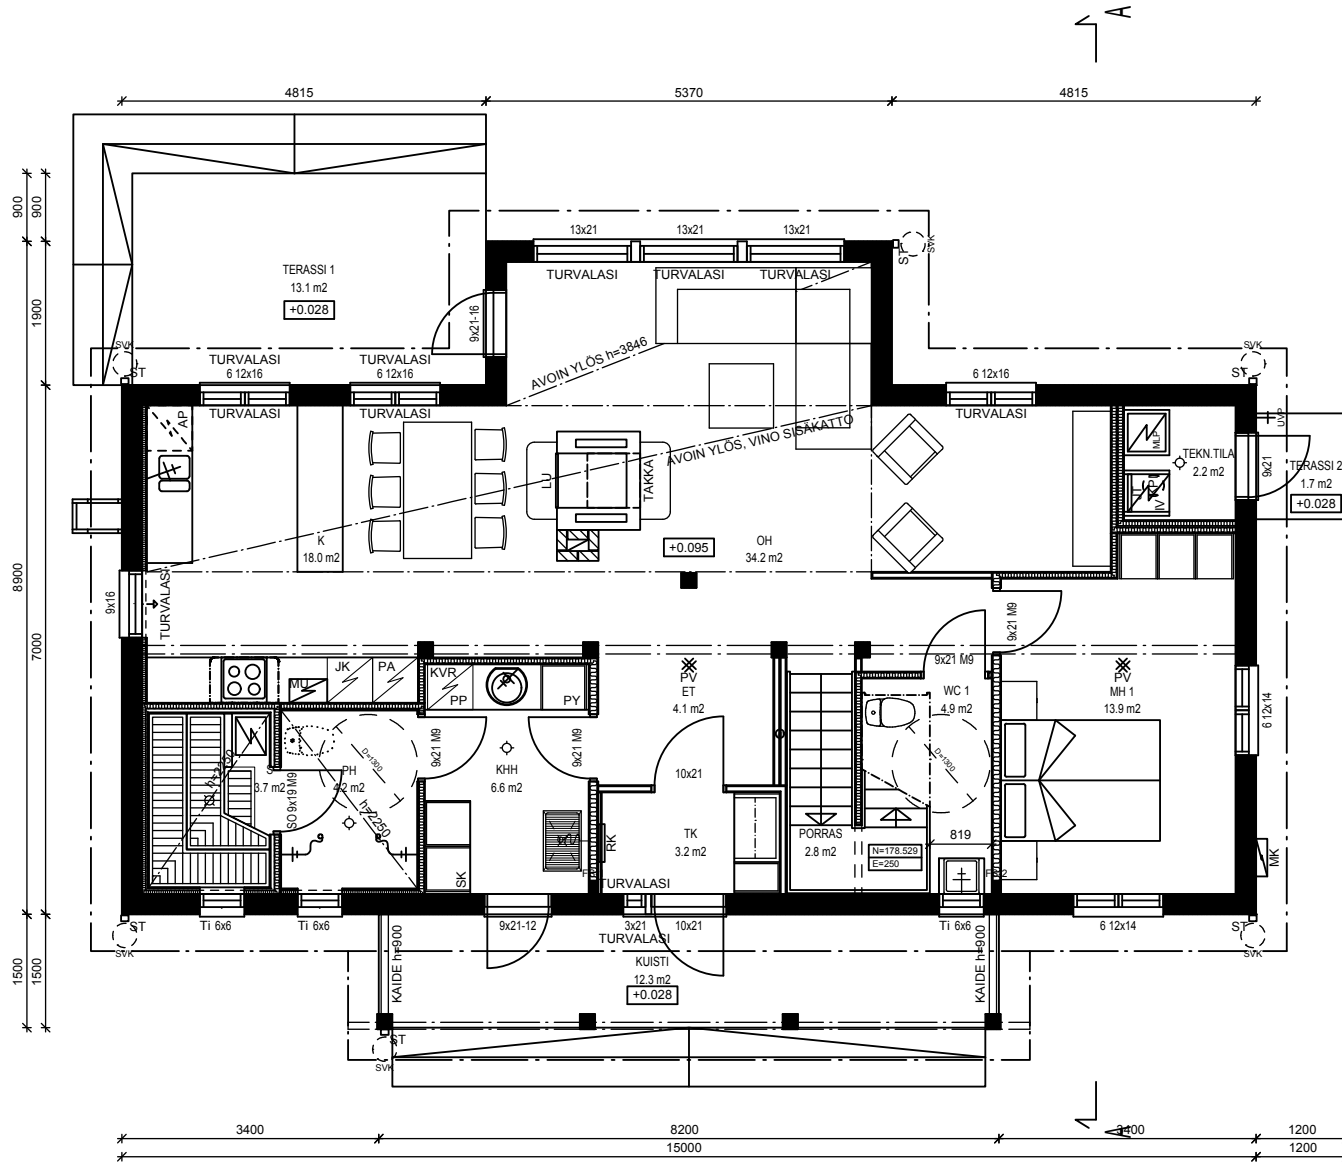

HORMIPIIRROS 1:20

1. VARAAVA TAKKA/LEIVINUUNI

SAVUPIIPUN ERISTÄMINEN
PALAVATARVIKKEISISTA
RAKENNUSOSISTA MIN. 100 MM
PALAMATONTA MINERAALIVILLAA.

RAKENNUS VARUSTETAAN KONEELLISELLA ILMANVAIHDOLLA JA
LÄMMÖNTALTEENOTOLLA.
LÄMMÖNTALTEENOTON VUOSIHYÖTYSUHDE ON 72 %.

ILMAVUOTOLUVUN SUUNNITTELUARVO, $n_{50, SUUNN}$ (1/h): 2.0

RAKENNUKSEN PALOLUOKKA P3

PIIRUSTUKSESSA ESITETYT KORKEUSMITAT OVAT NOIN
MITTOJA JOHTUEN HIRSISEINIEN PAINUMISESTA

PINTA-ALAT:


KERROSALAT:
1.KERROS 115.0 m² (Seinän yli 250mm:ä ylittävä osa 1.0 m²)
2.KERROS 48.5 m² (Seinän yli 250mm:ä ylittävä osa 0.5 m²)
YHT. 164.0 m² (Seinän yli 250mm:ä ylittävä osa 1.5 m²)


HUONEISTOALAT:

1.KERROS 97.0 m² + TEKN.TILA: 2.2 m²
2.KERROS 49.0 m²
YHT. 148.0 m²

TILAVUUS: 643.0 m³

	PALVAROITIN
	SADEVESIKAIVO
	SYÖKSYTORVI
	VIEMÄRIN TUULETUSPUTKI
	RADONPUTKI
	ULKOVESIPISTE
	TONTTIKESKUS
	RYHMÄKESKUS
	JAKOTUKKI
	TUULETUSIKKUNA
	TULOILMAIKKUNAVENTTIILI

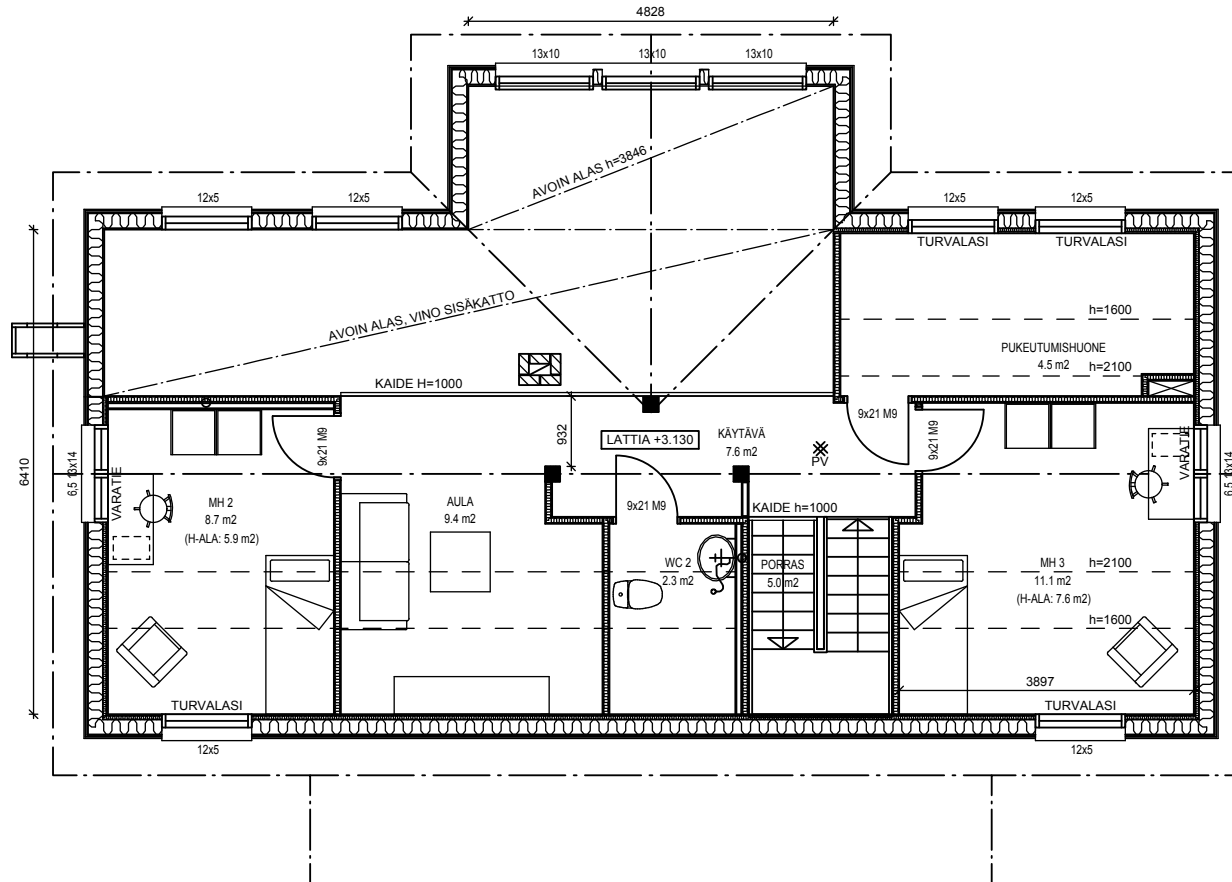

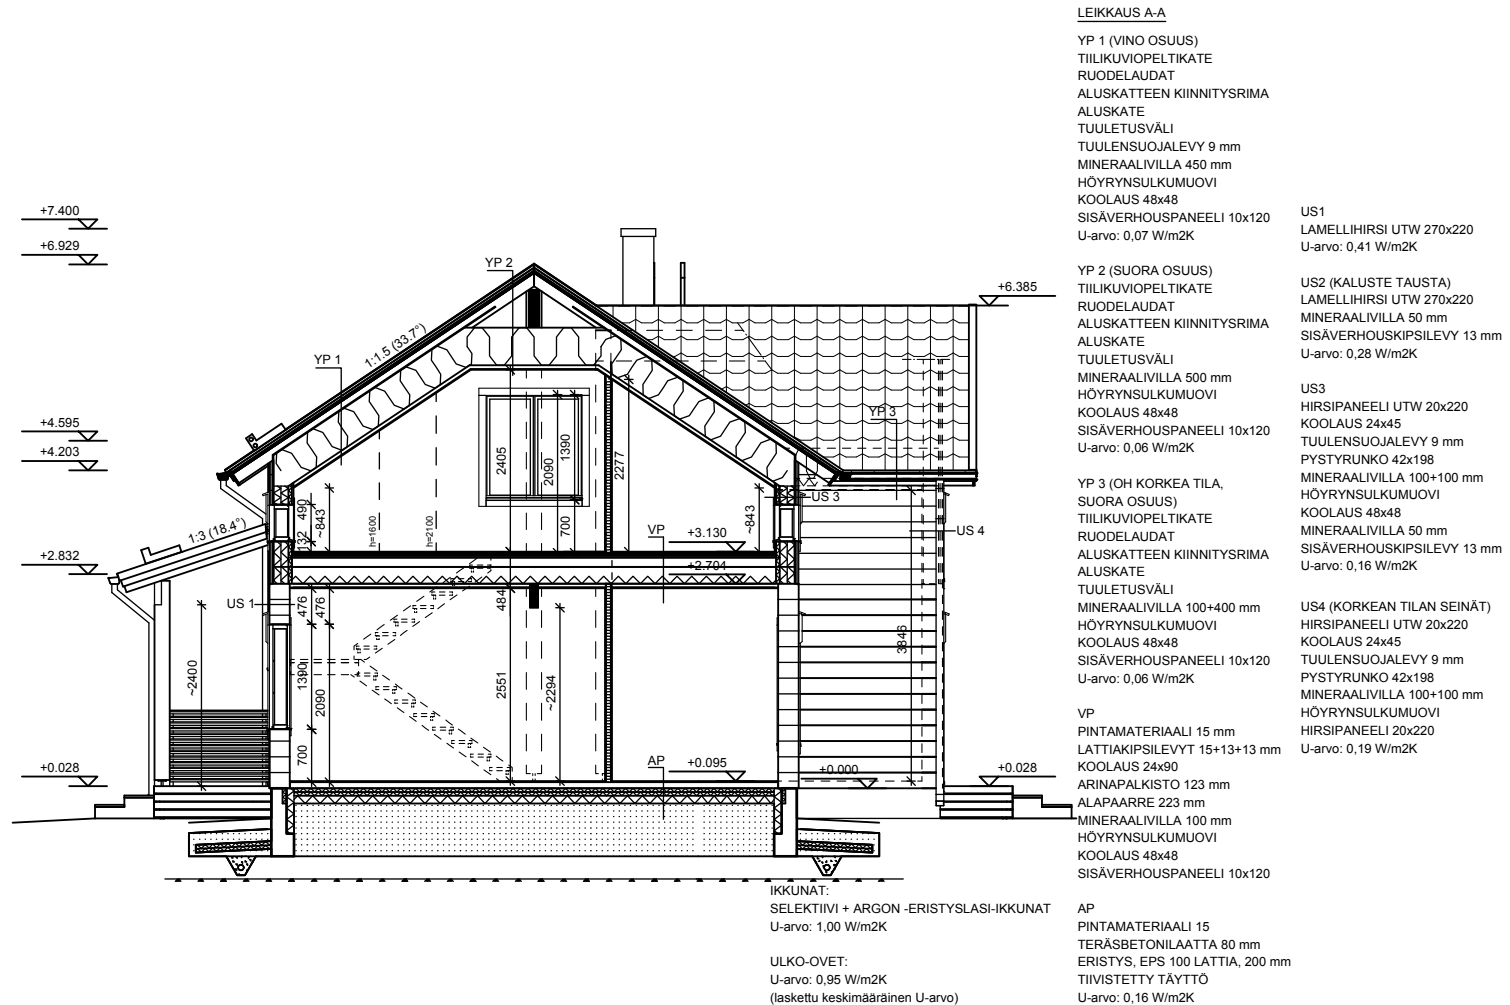




JULKISIVU LUOTEeseen

1. TIILIKUVIOPELTI, RUUKKI TIILIKAINEN, MUSTA
2. HIRSIPANEELI UTW,
3. LAMELLIHIRSI UTW,
4. PIELI- JA OTSALAUDAT,
5. PERUSTUS,



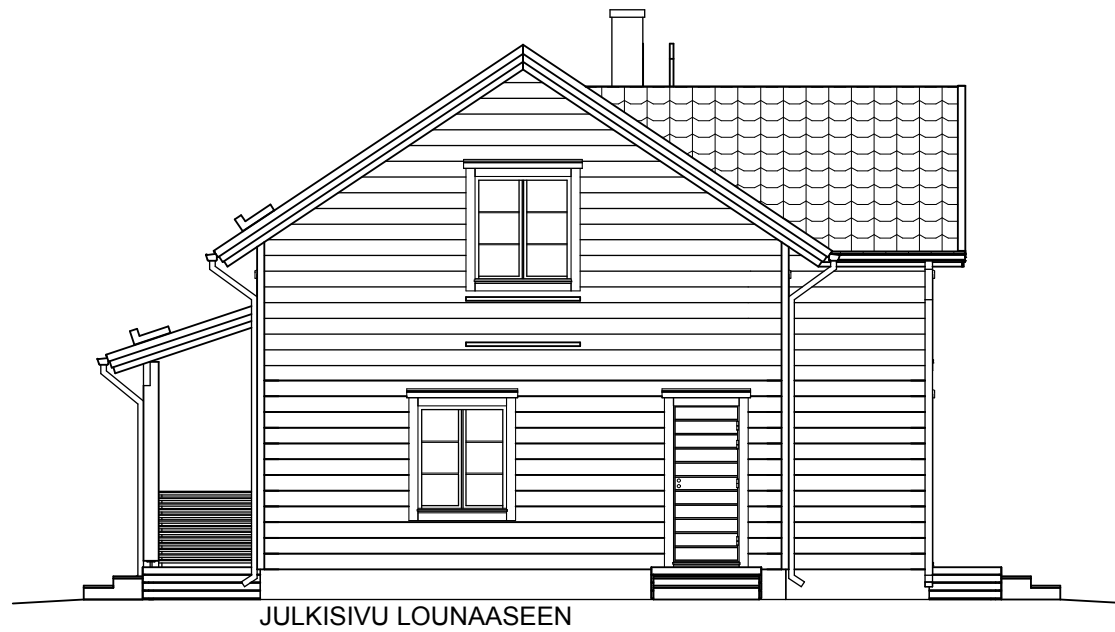



JULKISIVU KAAKKOON

