


# ASUKOHASKEEM

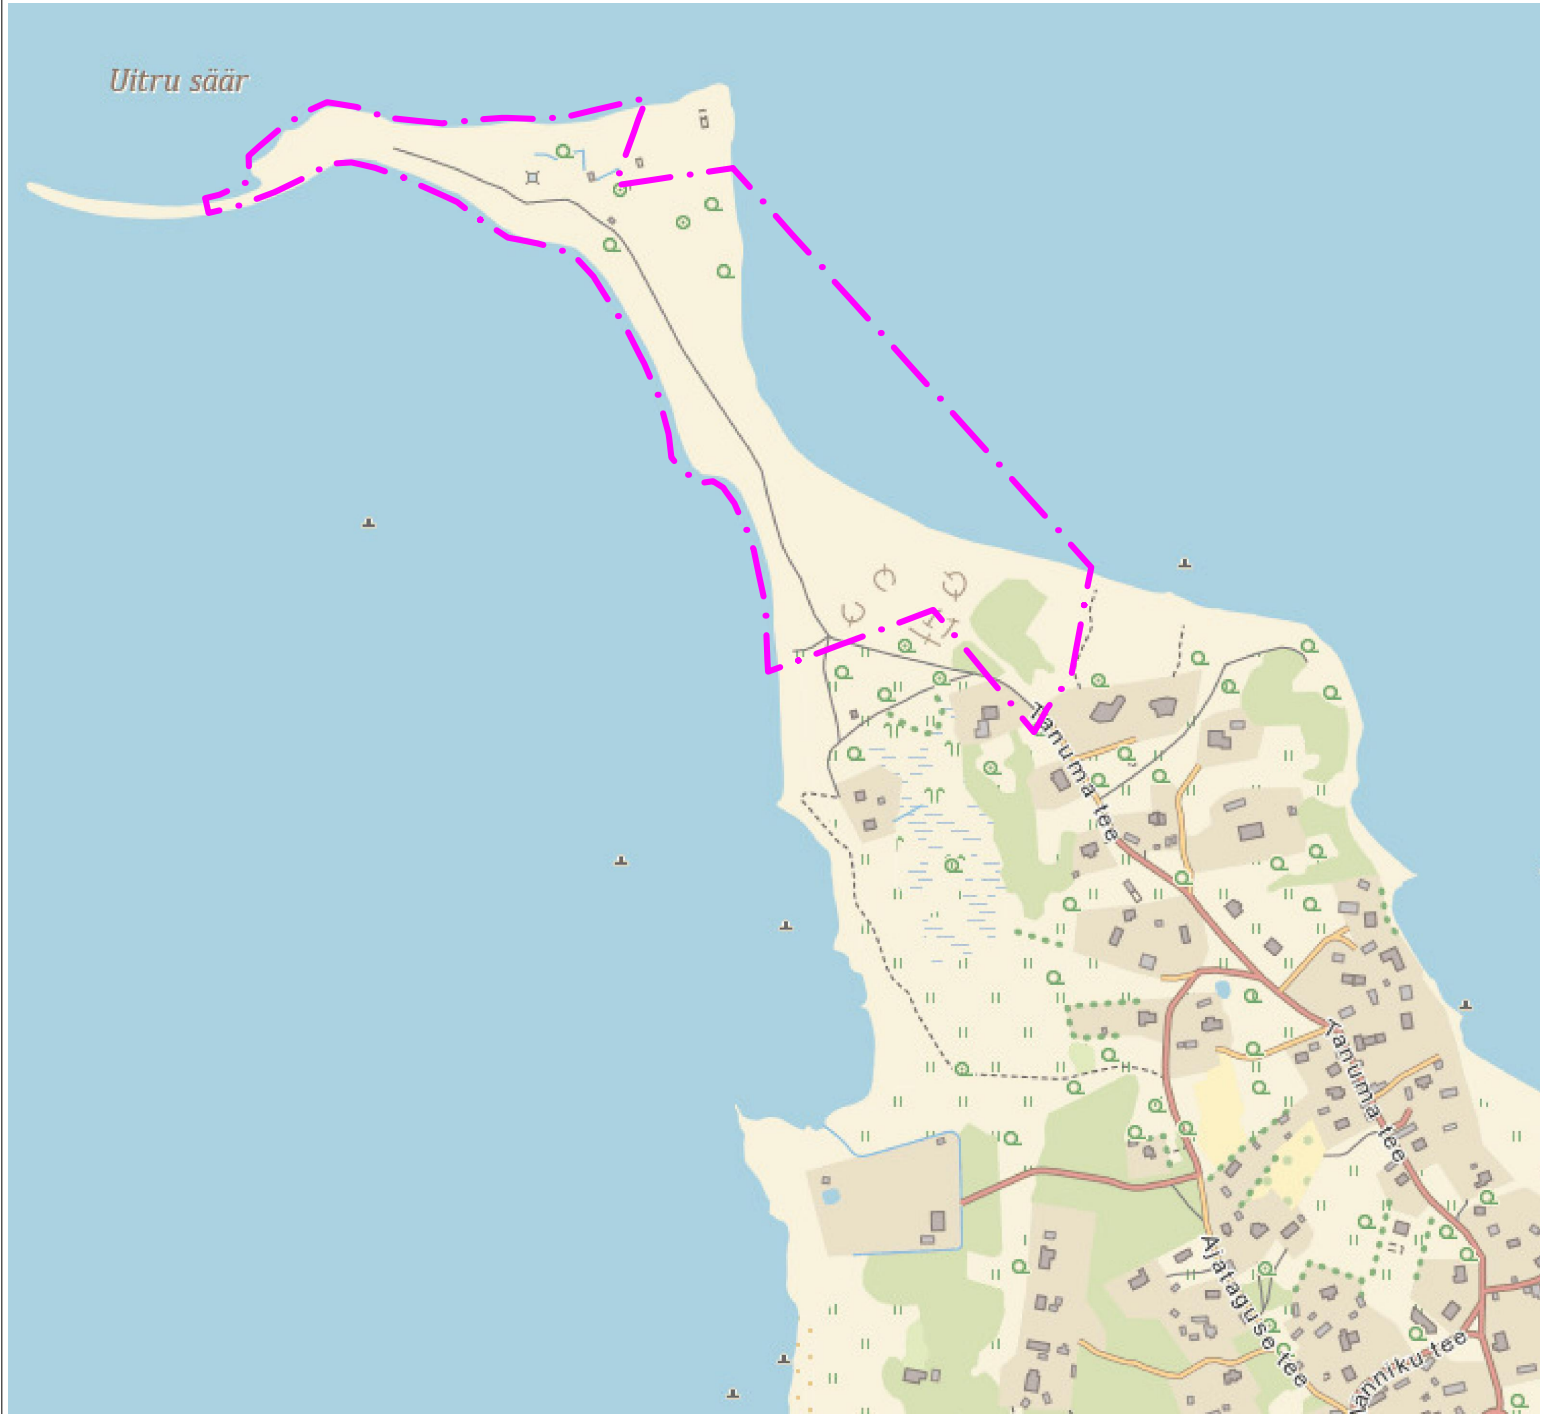

— · — · — · — magneetiline planeeringuala piir

Märkus: plaani koostamisel on aluseks Maa-ameti kaardi väljavõte.

OÜ Hendrikson & Ko  
Maakri tn 29  
Tallinn 10145

tel 617 7690  
hendrikson@hendrikson.ee

Projektijuht  
**Evely Ehrpas**

Koordinaator  
**Jaanus Aavik**

Kuupäev  
**03.03.2020**

Töö koostamisest huvitatud isik  
**Tuju Holdings OÜ**

Asukoht  
**Jõelähtme vald**

Töö nimetus

**Neeme küla Uitra maaüksuse ning lähiala detailplaneering**

Joonis

**Asukohaskeem**



**HENDRIKSON & KO**

Töö nr **2845/17**

Mõõt

-

Joonise nr

**1**