


HARJUMAA JÕELÄHTME VALD RUU KÜLA SEENE JA KÕRRE MAAÜKSUSTE DETAILPLANEERING SITUATSIOONISKEEM M 1:10 000



LEPPEMÄRGID:

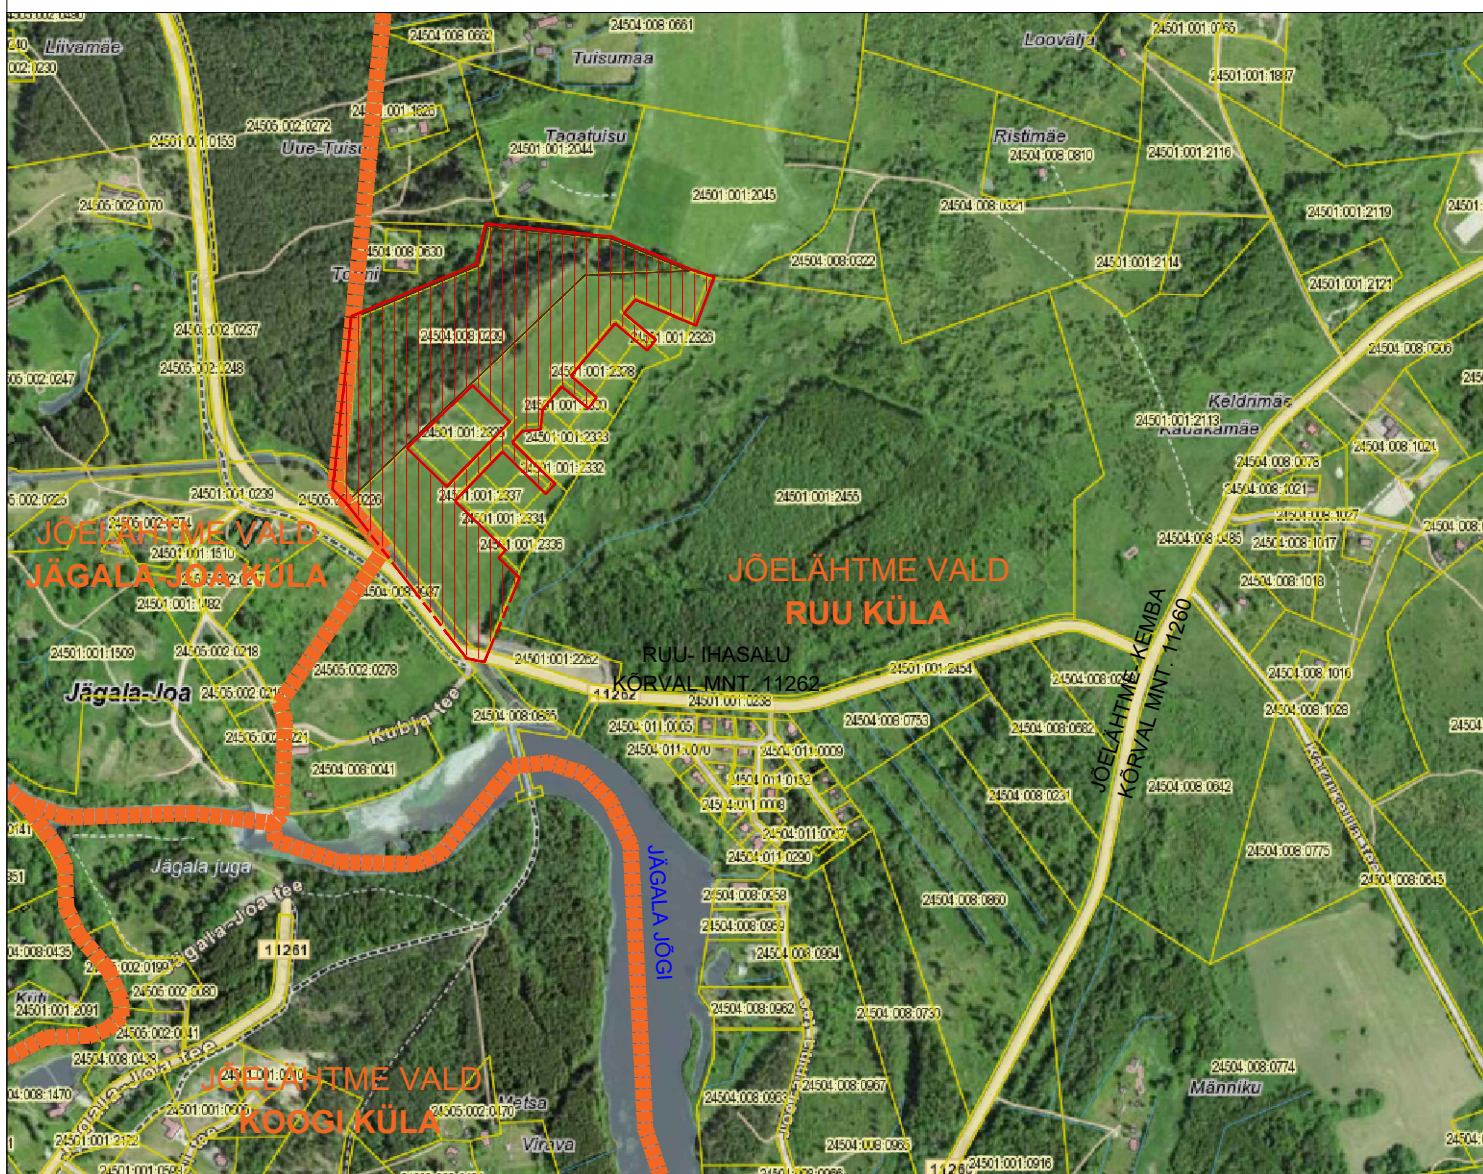

KÜLA PIIR



PLANEERINGU ALA

MÄRKUSED:

1. Käesoleva joonise juurde kuulub lahutamatu osana detailplaneeringu seletuskiri ja lisad;
2. Alusplaanina on kasutatud Maa-ameti 2023.aasta kaarti;
3. Planeeringu koostamise korraldaja on Jõelähtme Vallavalitsus.

www.headandlead.com



KOOSTAMISE KUUPÄEV 11.07.2023

VÄLJATRÜKKIMISE KUUPÄEV 08.12.2023

KOOSTAJA: OÜ HEAD, KAUR LASS/allkiri/

OÜ HEAD

info@headandlead.com

50 83 906

www.headandlead.com

NB! VÄLJATRÜKITUD KAARDI VÄRVID ON VALGUSTUNDLIKUD JA NIISKUSTUNDLIKUD