SELLE JOONISE VÕI TEMA OSADE ESTAMISEL PEAB IGA REPRODUKTSIOON OLEMA VARUSTATUD CORSON OÜ NIME JA LOGOGA.

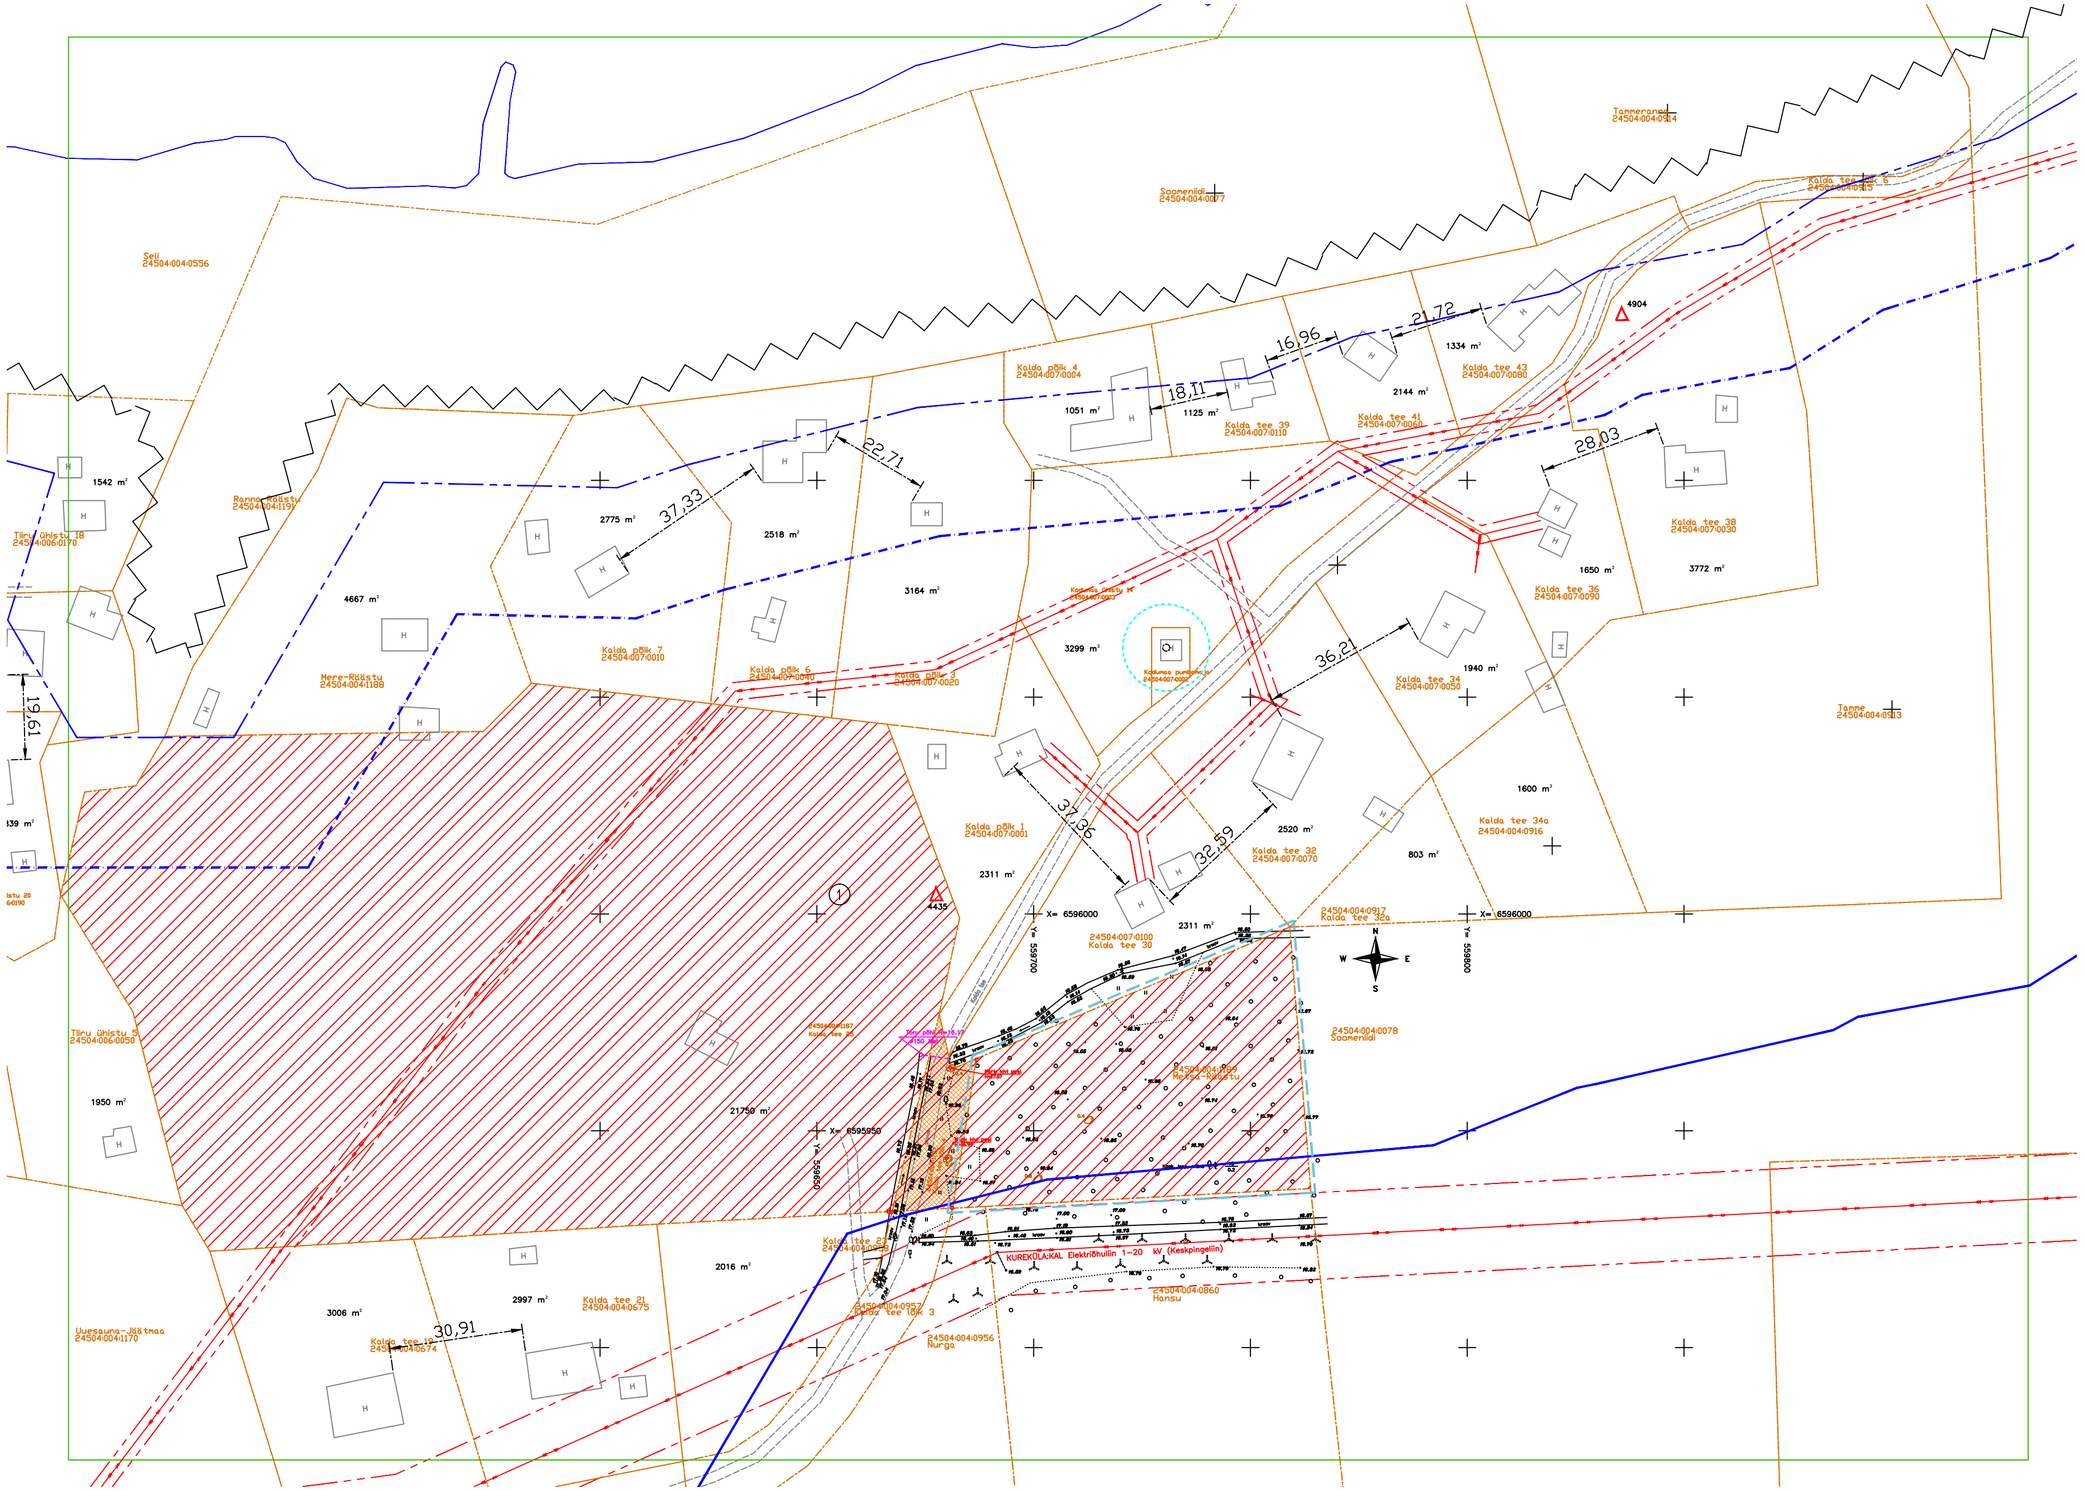

Detailplaneeringud:
1. Saviranna küla, Räästu maaüksuse detailplaneering

TINGMÄRGID:

- Detailplaneeringu piir
- Kehtestatud detailplaneering
- Elektriõhukaabelliini kaitsevöönd
- Kontaktvööndi piir
- Kallasrada
- Rannakaitsevöönd
- Ehituskeeluvöönd
- Ranna piiranguvöönd
- Puurkaevu kaitsevöönd
- Astangu piir
- Servituudivajadus

Tellija: Anti Noor			Joonise nimetus: Kontaktvööndi plaan			
Projekt: Metsa-Räästu						
Corson OÜ Laki 14a–704, 10621 TALLINN tel: 670 1009, e-post: corson@corson.ee	Töö nr: 1801	Staadium: DP	Projekti osa: -	Joonise nr: 02	Versioon: -	Mõõtkava: 1:1000
Joonestas	Kirsti Vinni					06.08.2021
Arhitekt	Siim Kaljumäe					
Kontrollis	Toomas Liiv					

420x594