
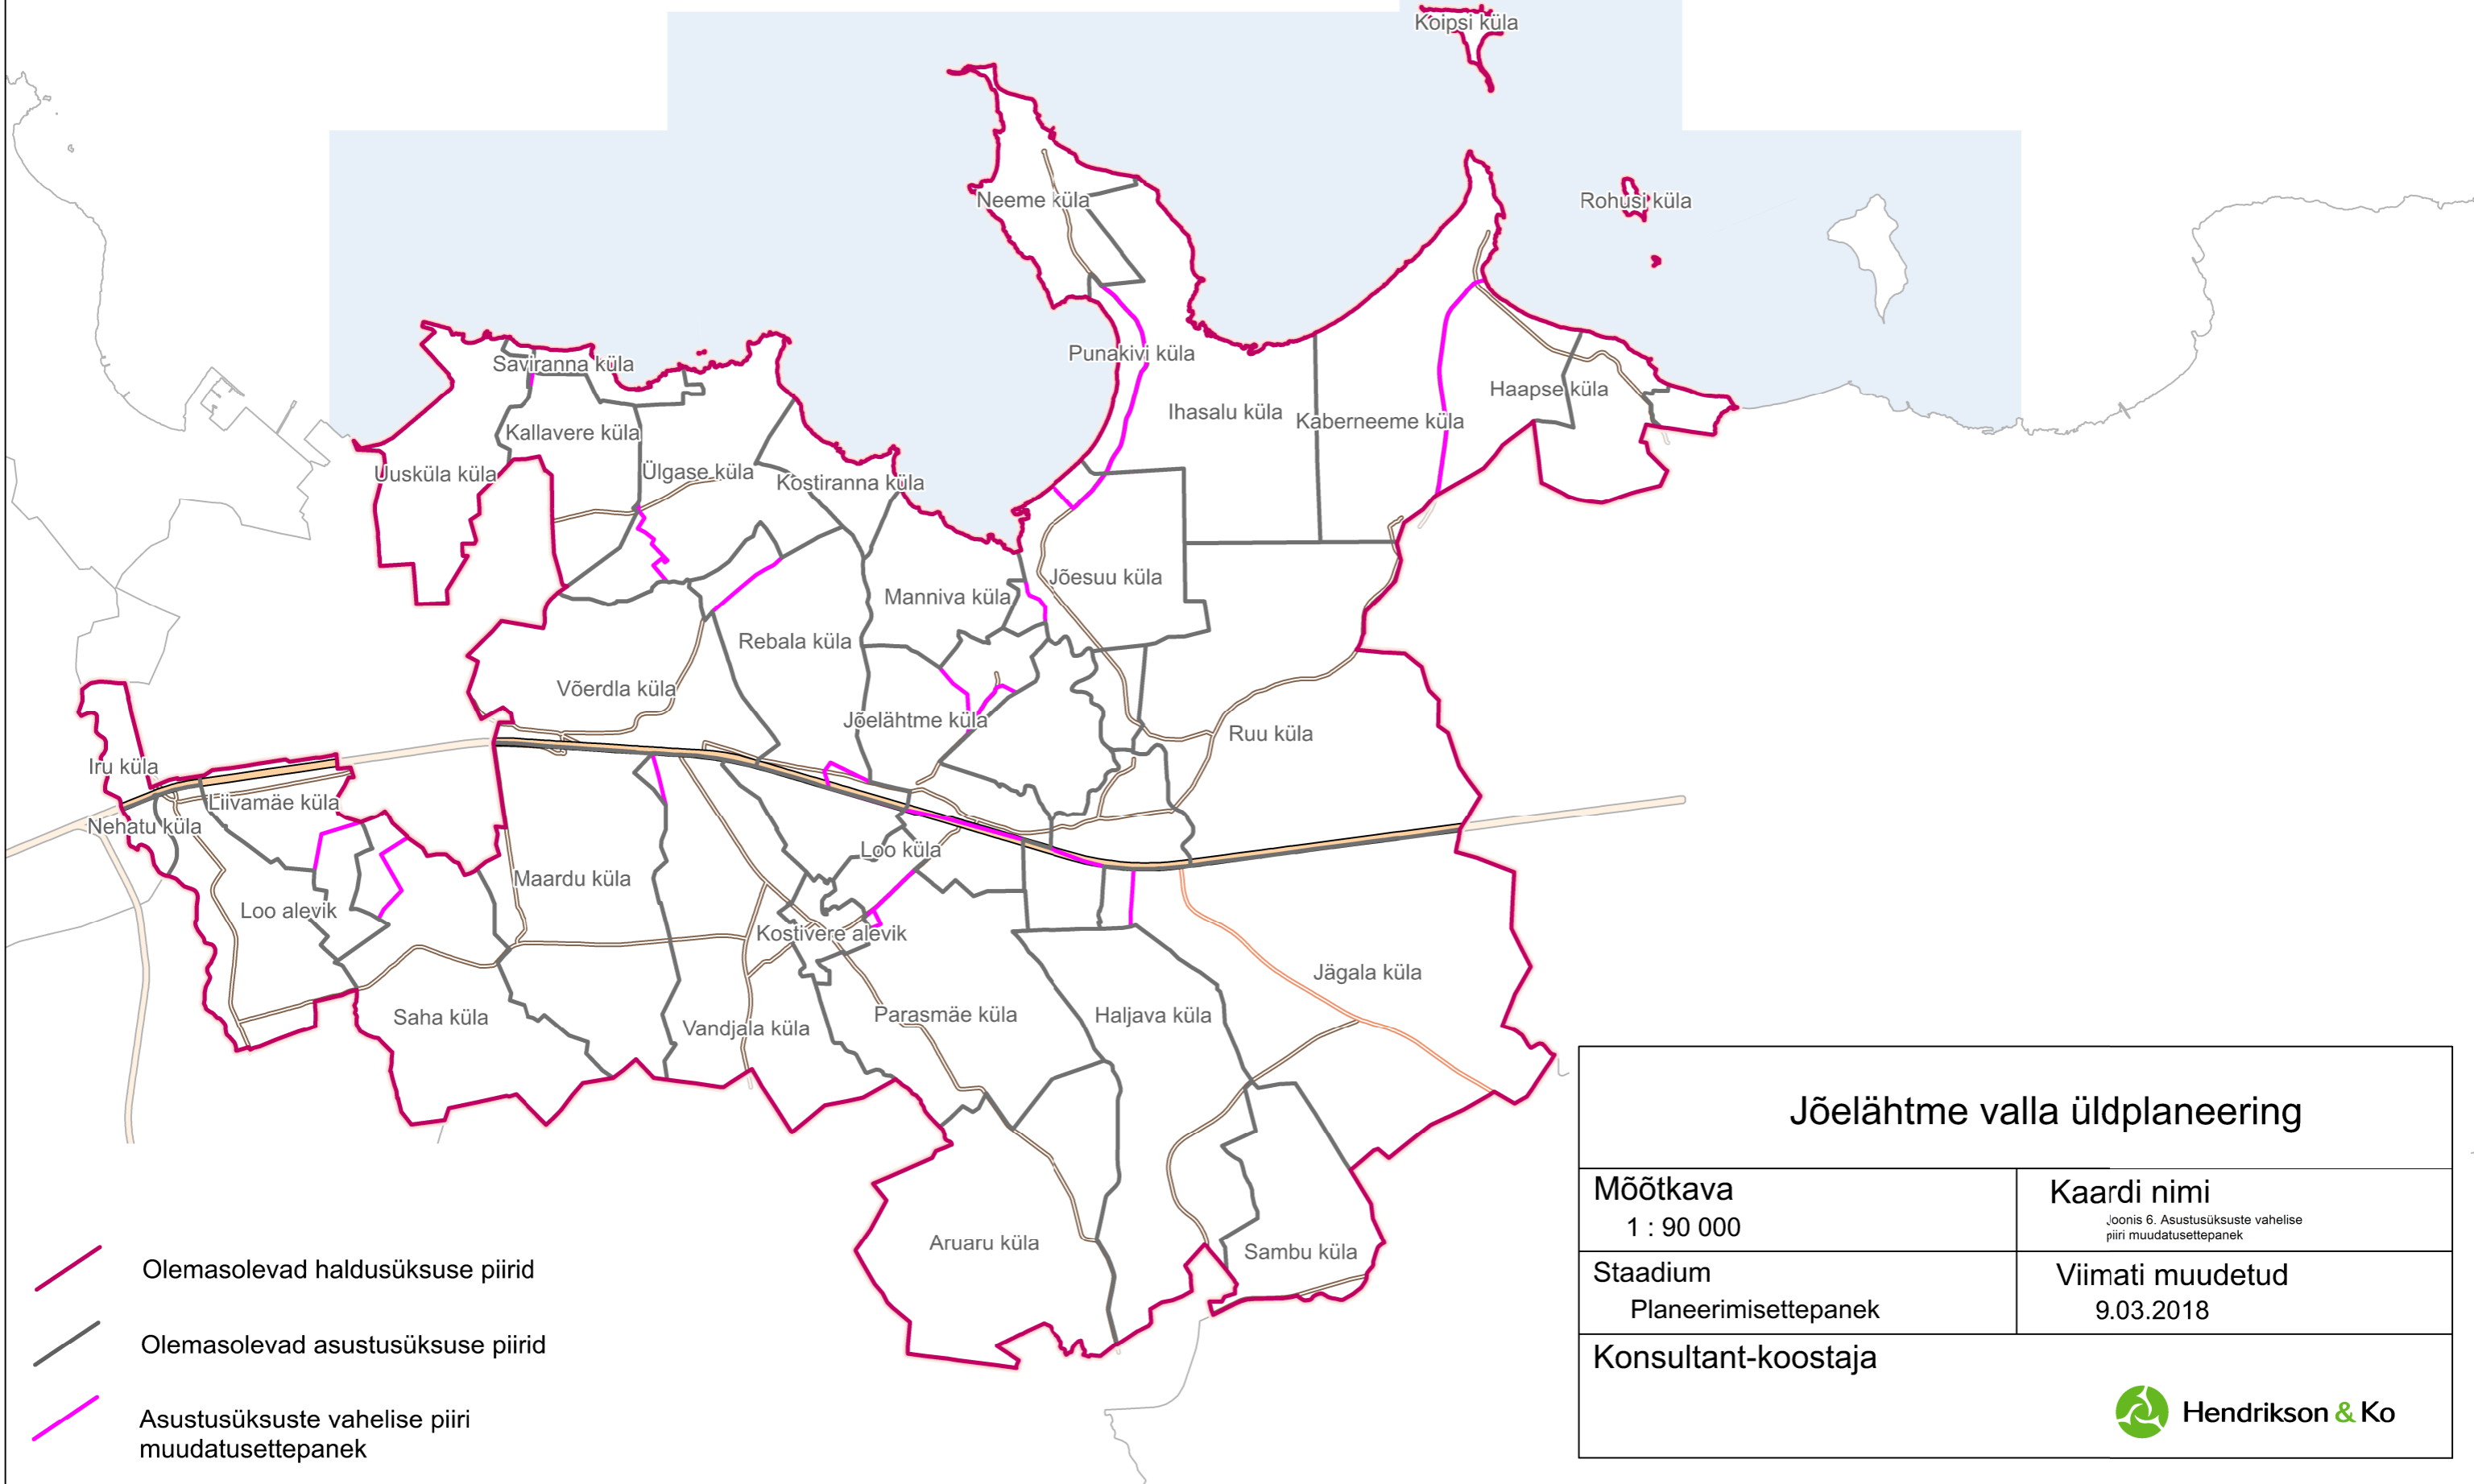


JÕELÄHTME VALLA ÜLDPLANEERING

Asustusüksuste vahelise piiri
muudatusettepanek

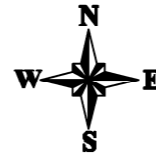

- Olemasolevad haldusüksuse piirid
- Olemasolevad asustusüksuse piirid
- Asustusüksuste vahelise piiri muudatusettepanek

Jõelähtme valla üldplaneering	
Möötkava 1 : 90 000	Kaardi nimi <small>Joonis 6. Asustusüksuste vahelise piiri muudatusettepanek</small>
Stadium Planeerimisettepanek	Viimati muudetud 9.03.2018
Konsultant-koostaja Hendrikson & Ko	