


Naerimäe  
24504:003:0126  
maatlundusmaa

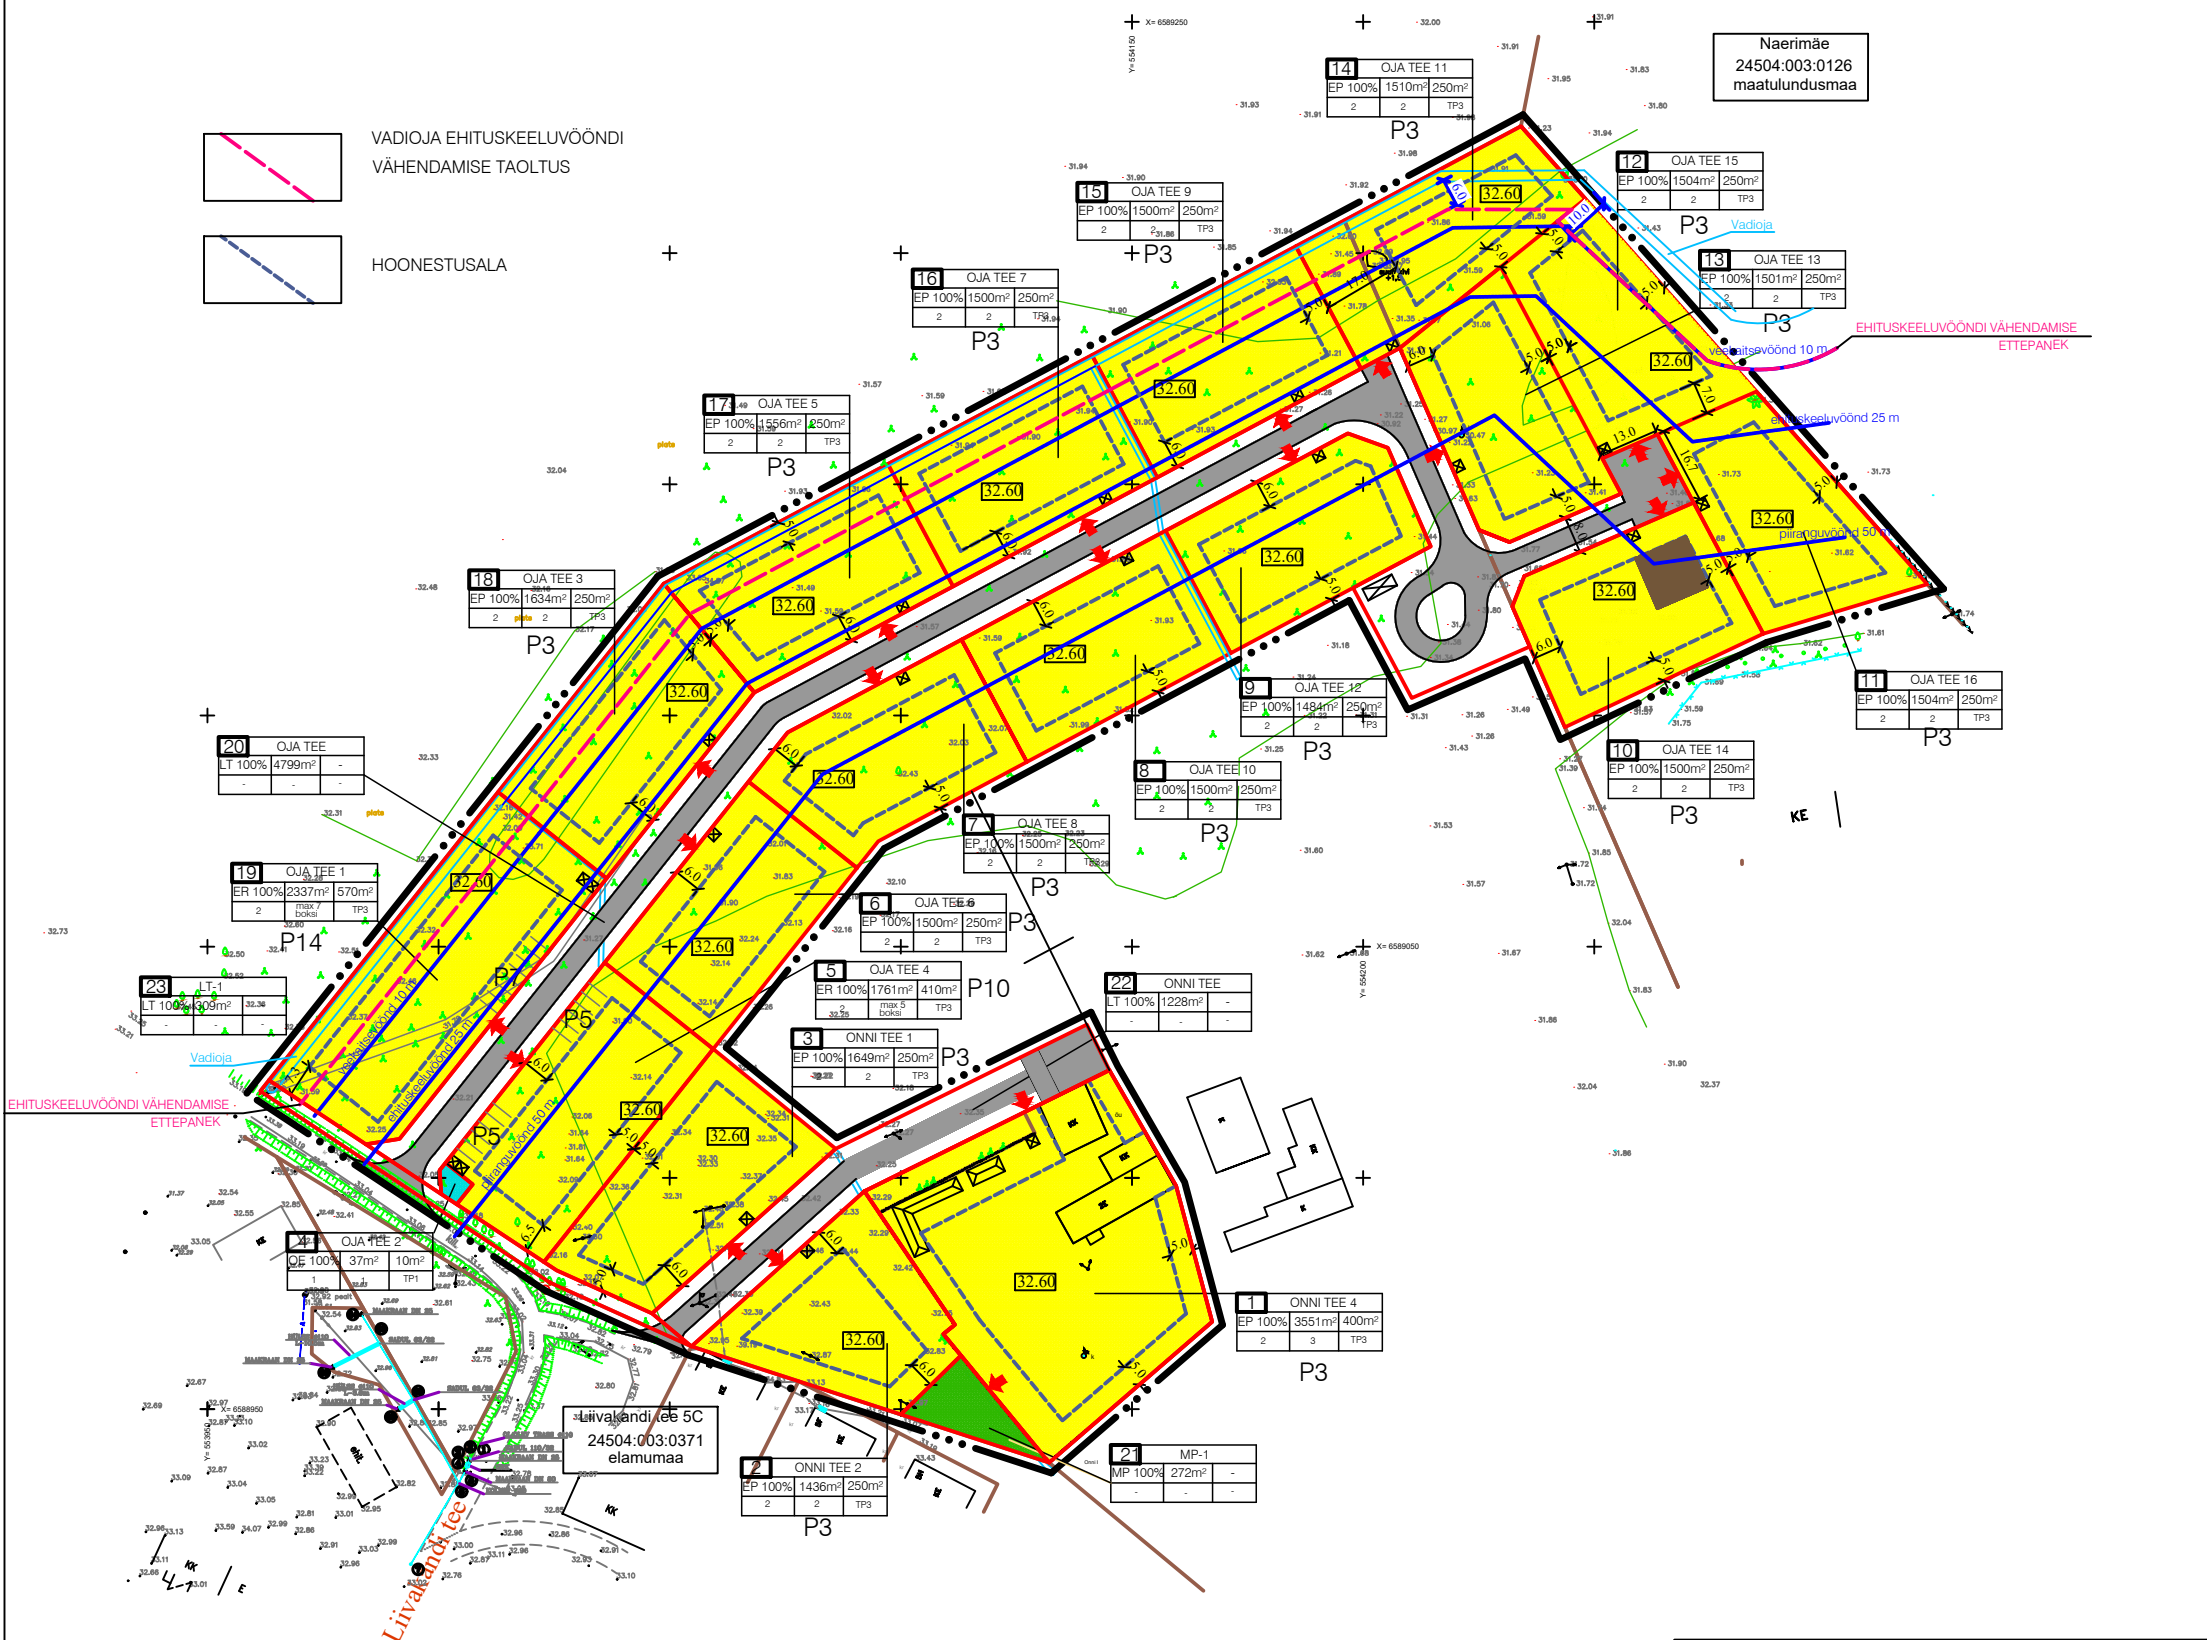

ONNI I JA HALLIKIVI DETAILPLANEERING
VADIOJA EHITUSKEELUVÕONDI VÄHENDAMINE
Koostaja: Jõelähtme Vallivalitsus, planeerimisõunik Jelizaveta Sibul
Koostamise kuupäev: 21.07.2021