



ISIKLIKU KASUTUSÕIGUSEGA KOORMATAVA ALA PLAAN  
Kuusiku park, Loo alevik, Jõelähtme vald, Harju maakond  
TUNNUS: 24501:001:2198  
PLAAN 1:1000

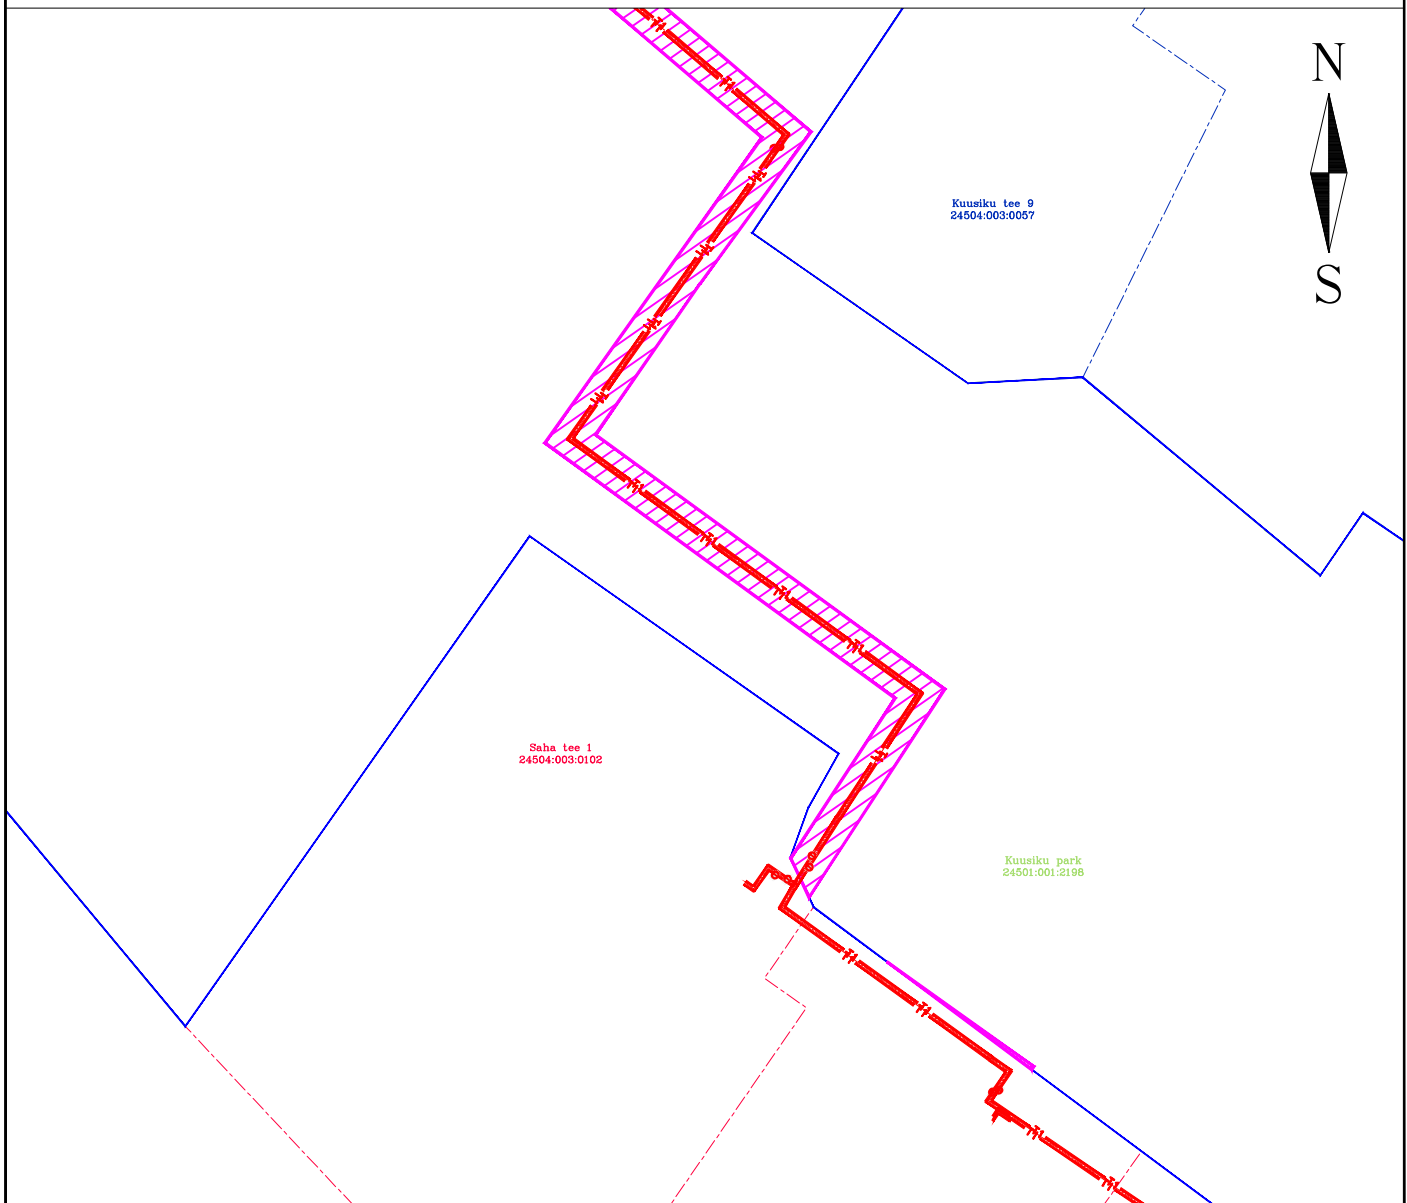

Koormatava kinnisasja piir  
Katastriüksuse piir  
Projekteeritav kaugküttetorustik  
Kasutusõiguse ala

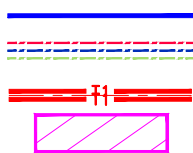

Rajatise tehnilised andmed:  
Kasutusõiguse ala - 1238,10 m<sup>2</sup>  
Kaitsevööndi ulatus torustiku välisservast 2,0 m  
Torustiku pikkus - 257,8 m