



ISIKLIKU KASUTUSÕIGUSEGA KOORMATAVA ALA PLAAN
Kuusiku tee, Loo alevik, Jõelähtme vald, Harju maakond
TUNNUS: 24501:001:2199
PLAAN 1:500

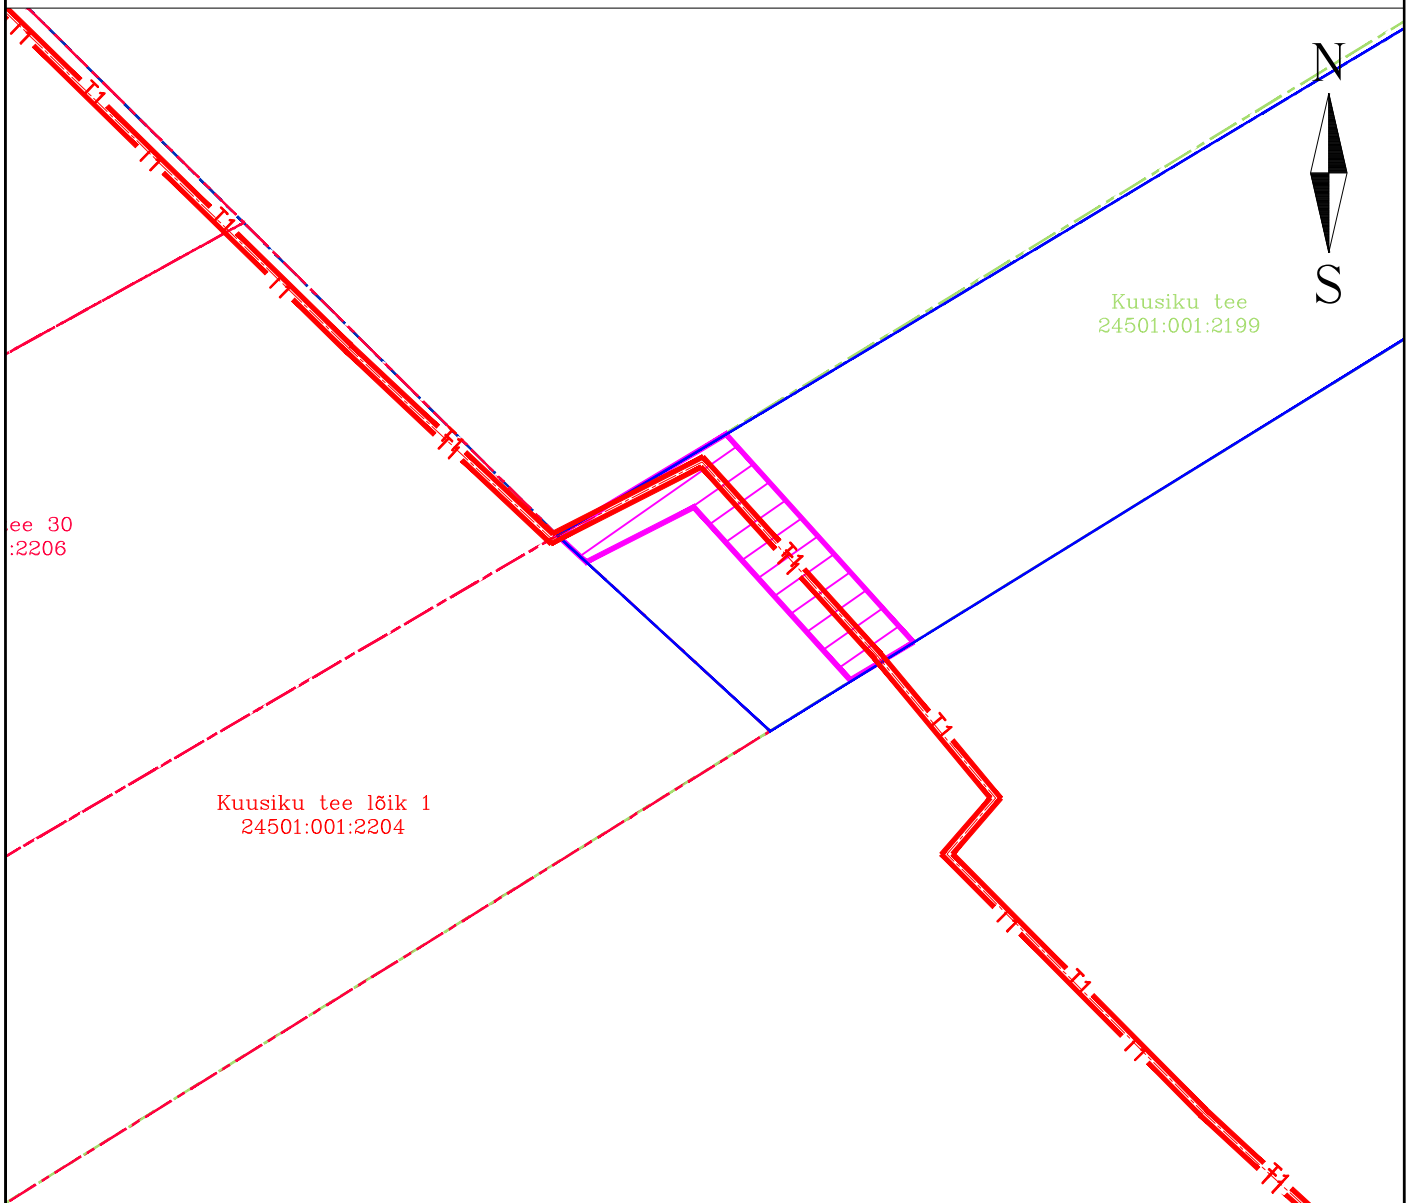

Koormatava kinnisasja piir
Katastriüksuse piir
Projekteeritav kaugküttetorustik
Kasutusõiguse ala

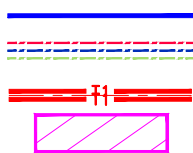

Rajatise tehnilised andmed:

Kasutusõiguse ala - 110,7 m²

Kaitsevööndi ulatus torustiku välisservast 2,0 m

Torustiku pikkus - 28,5 m