


ISIKLIKU KASUTUSÕIGUSEGA KOORMATAVA ALA PLAAN

Lepa põik, Loo alevik, Jõelähtme vald, Harju maakond

TUNNUS: 24504:003:0584

PLAAN 1:500

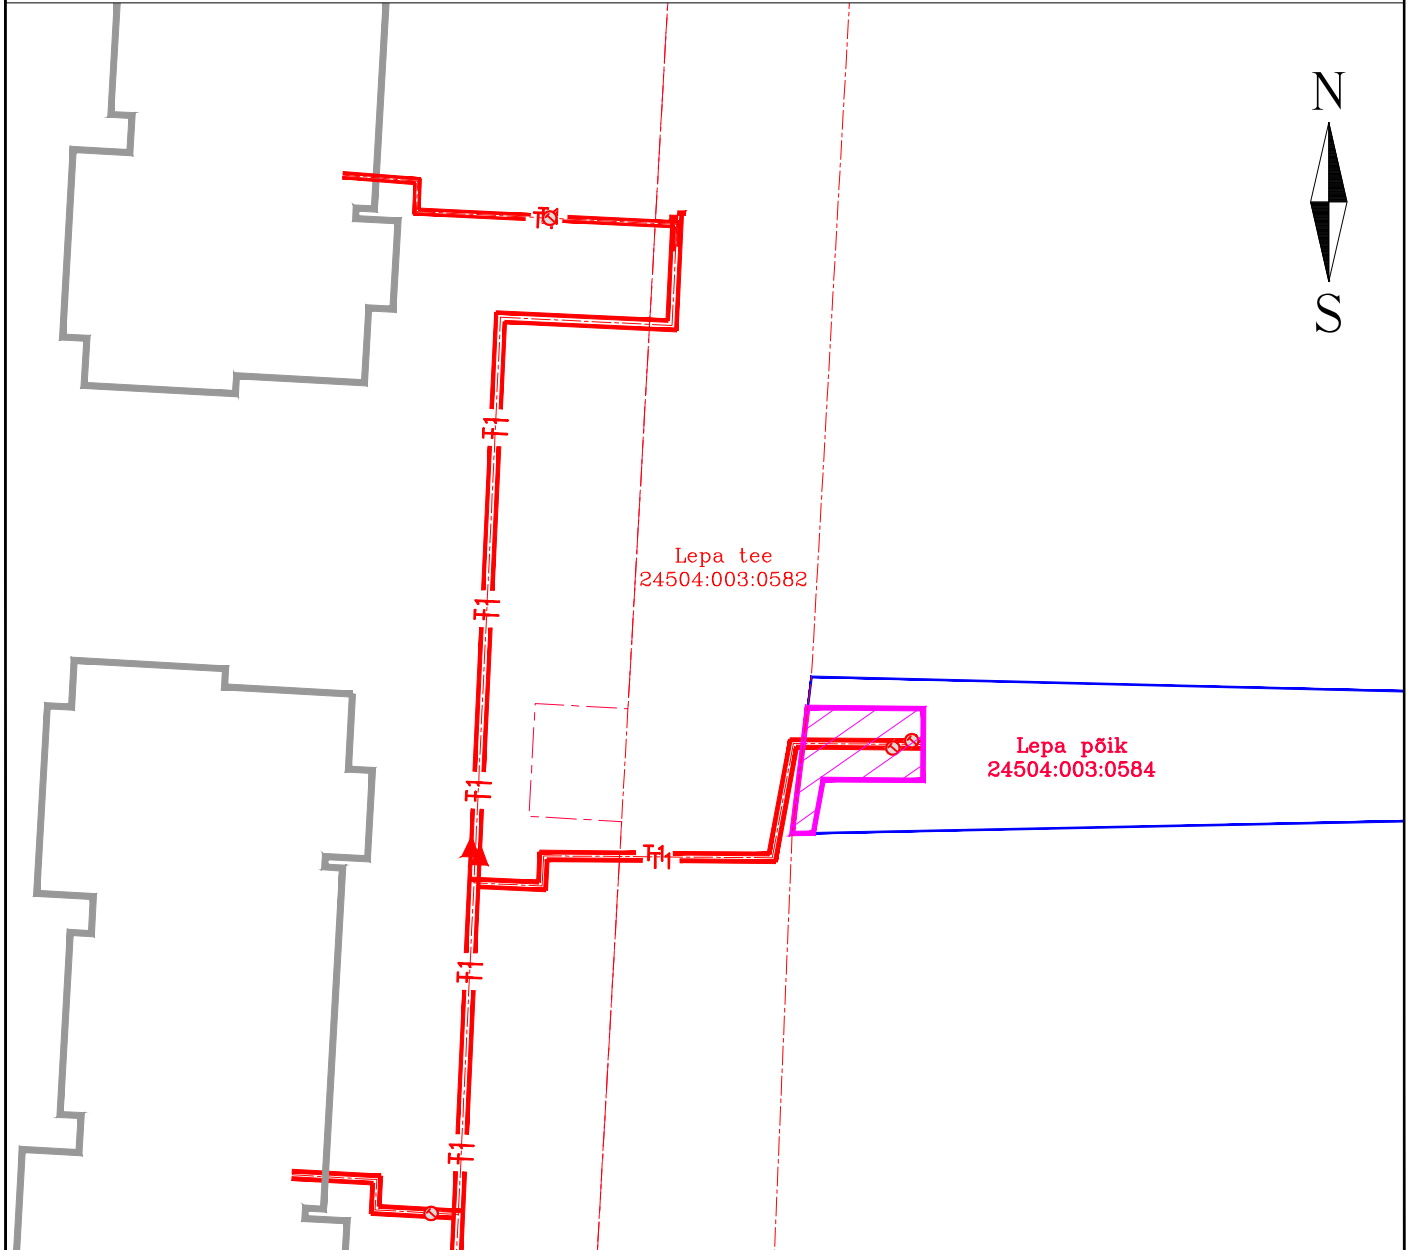


Koormatava kinnisasja piir

Katastriüksuse piir

Projekteeritav kaugküttetorustik

Kasutusõiguse ala

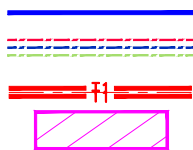

Rajatise tehnilised andmed:

Kasutusõiguse ala - 43,0 m<sup>2</sup>

Kaitsevööndi ulatus torustiku välisservast 2,0 m

Torustiku pikkus - 7,9 m