


Isikliku kasutusõigusega koormamise plaan  
Jõelähtme vald  
M 1:1000

Jõelähtme Vallavolikogu  
09.02.2023  
otsuse nr XX  
"Jõelähtme vallale  
kuuluvatele kinnistutele  
isiklike kasutusõiguste  
seadmine, üldkasutatava  
maa omandamine,  
avalikes huvides  
kasutatavate rajatiste  
omandamine"  
LISA 2.1

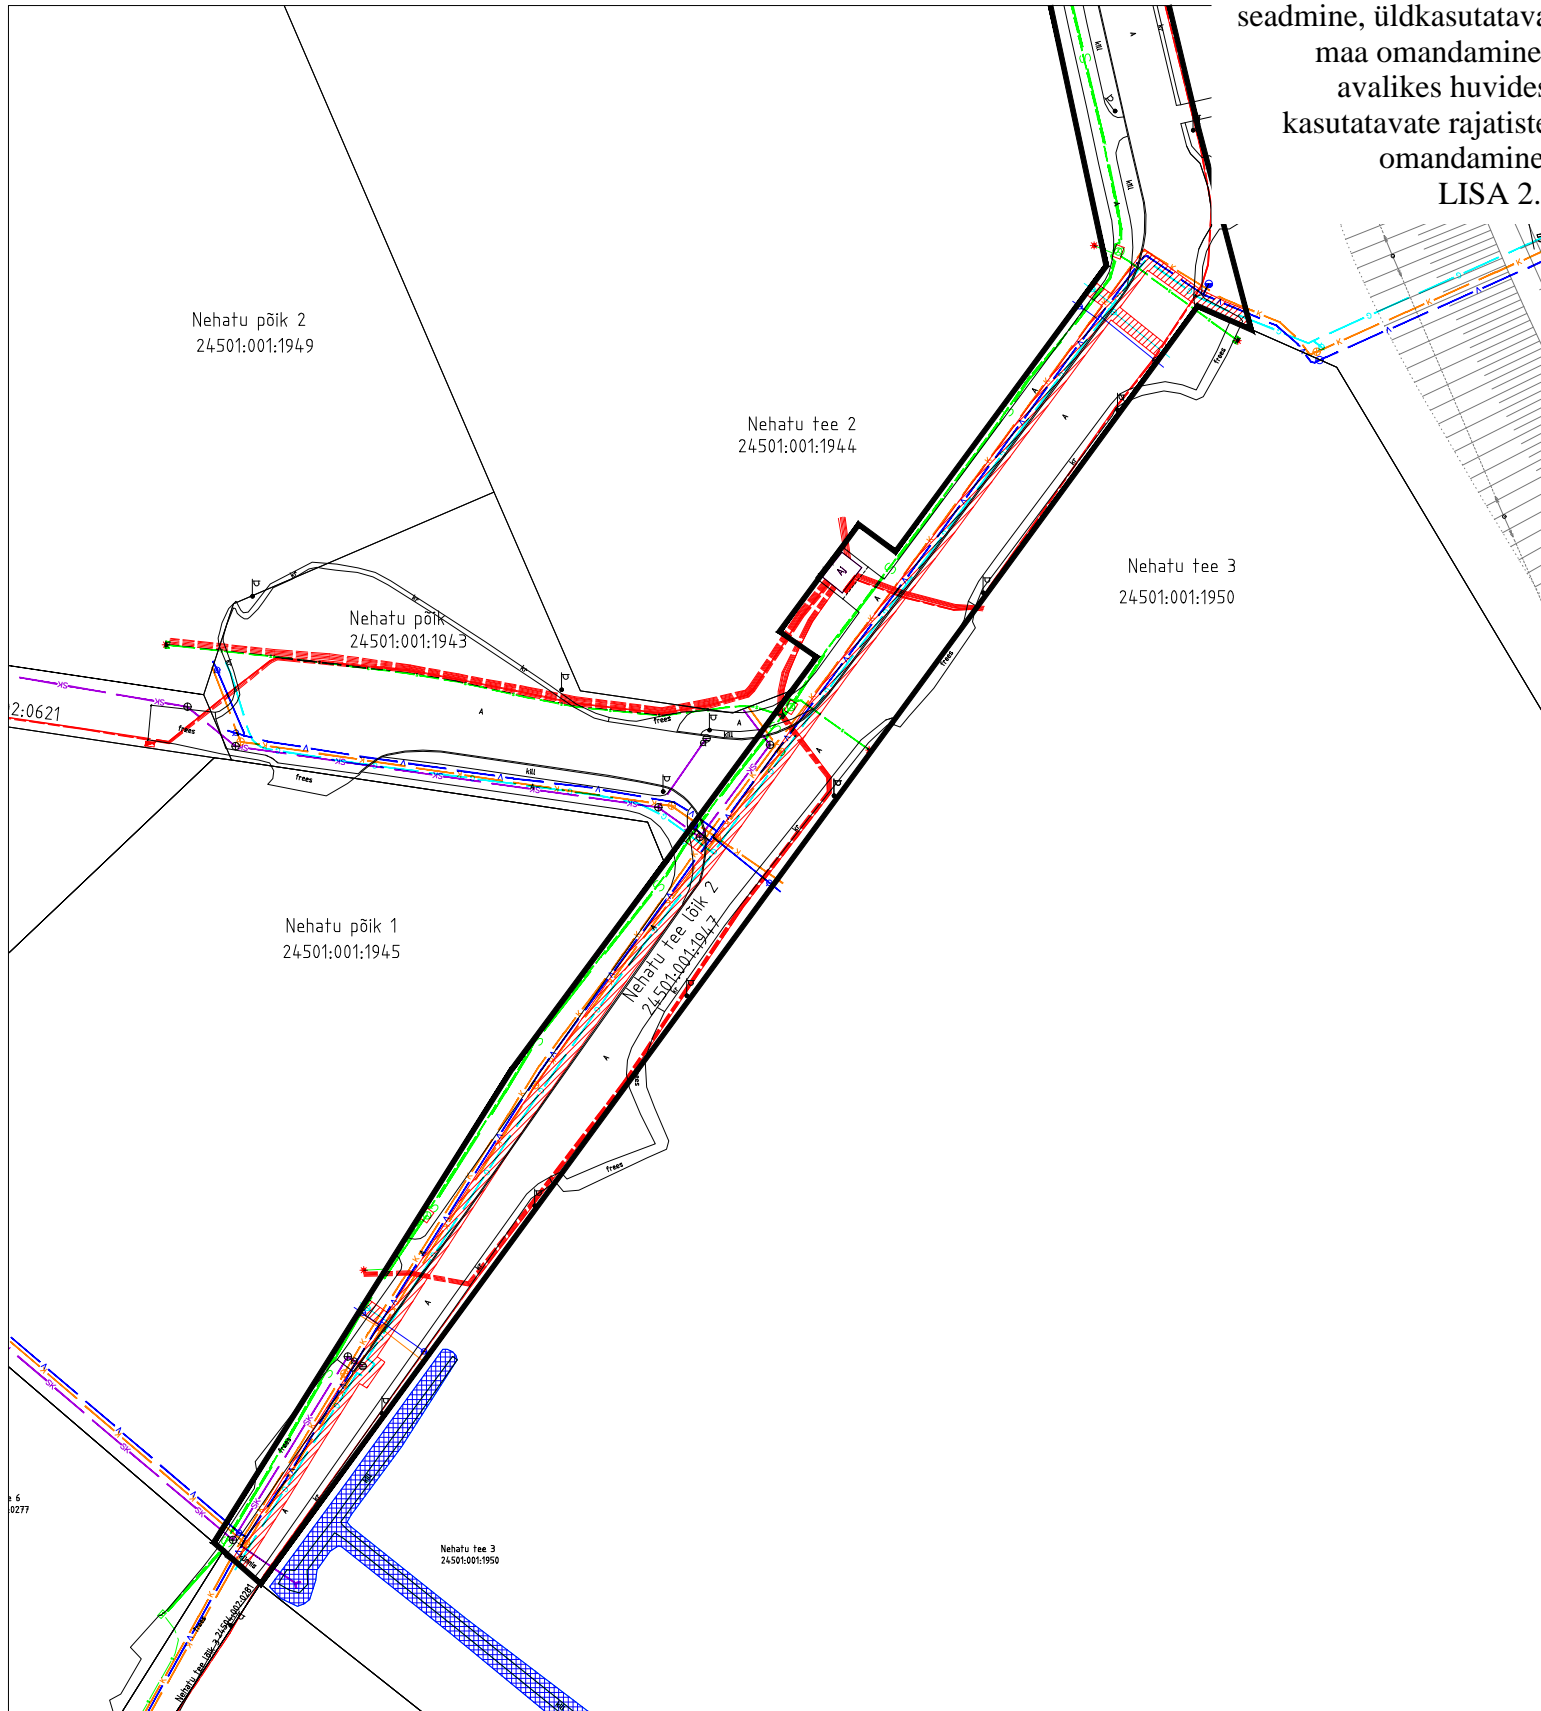

Tehnovõrgud

Gaas



Kasutusõiguse ala



Kinnistu piir



Kasutusala suurus 492 m<sup>2</sup>