


Isikliku kasutusõigusega koormamise plaan
Jõelähtme vald
M 1:1000

Jõelähtme Vallavolikogu
09.02.2023
otsuse nr XX
"Jõelähtme vallale
kuuluvatele kinnistutele
isiklike kasutusõiguste
seadmine, üldkasutatava
maa omandamine, avalikes
huvides kasutatavate
rajatiste omandamine"
LISA 2.2

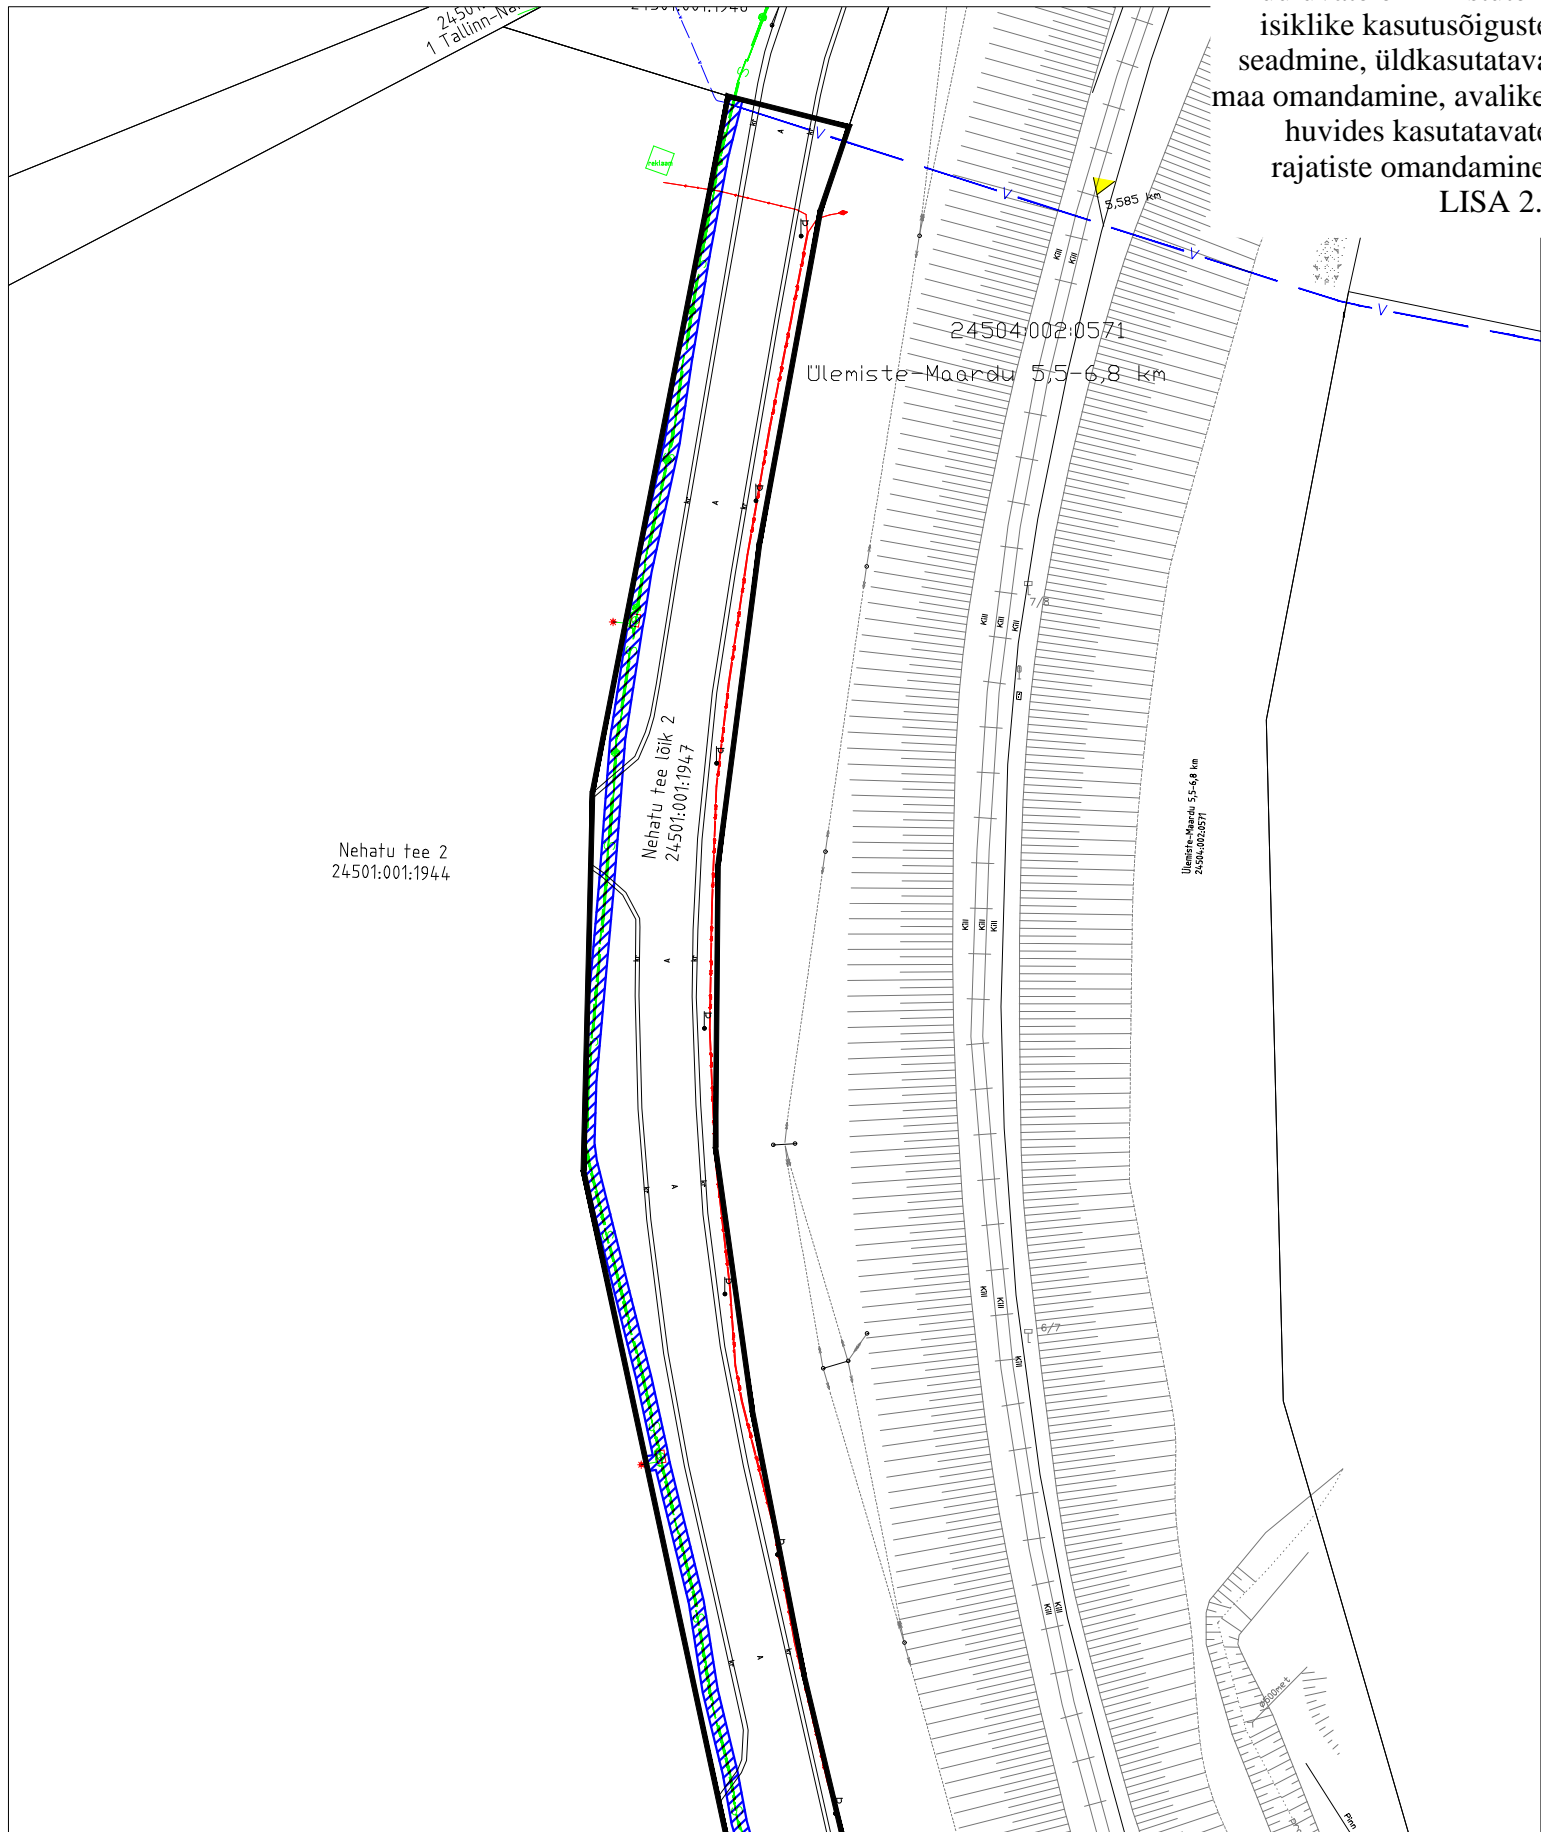

Tehnovõrgud

Kasutusõiguse ala



Siderajatis — S —

Kinnistu piir



Kasutusala suurus 988 m²