



Isikliku kasutusõigusega koormamise plaan  
Jõelähtme vald  
M 1:1000


Jõelähtme Vallavolikogu  
09.02.2023  
otsuse nr XX  
"Jõelähtme vallale  
kuuluvatele kinnistutele  
isiklike kasutusõiguste  
seadmine, üldkasutatava  
maa omandamine, avalikes  
huvides kasutatavate  
rajatiste omandamine"  
LISA 2.3

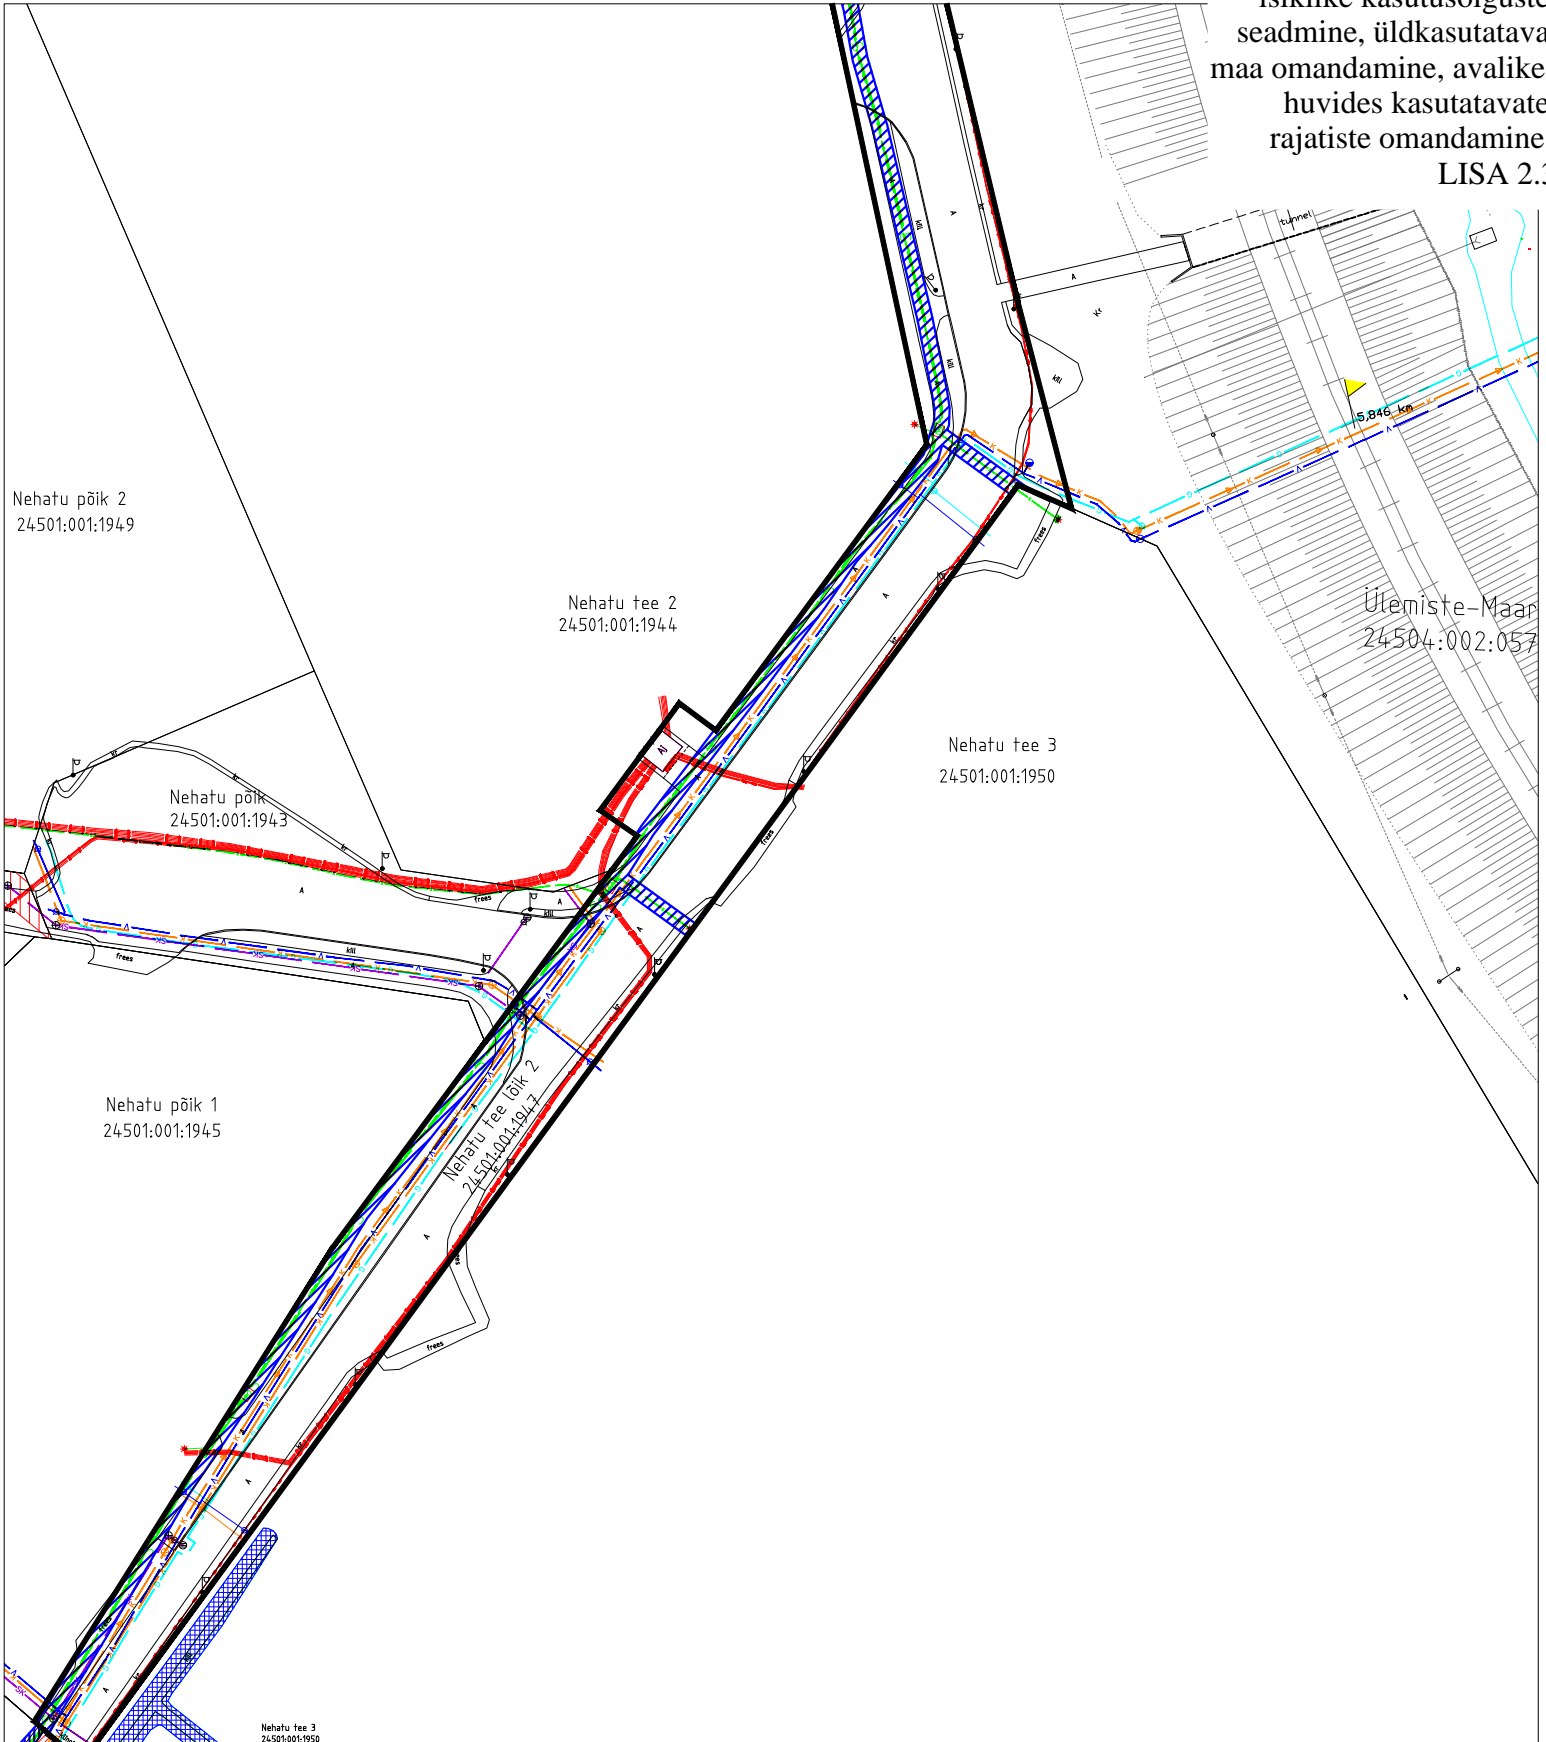

Tehnovõrgud

Siderajatis — s —

Kasutusõiguse ala 

Kinnistu piir 

Kasutusala suurus 988 m<sup>2</sup>