


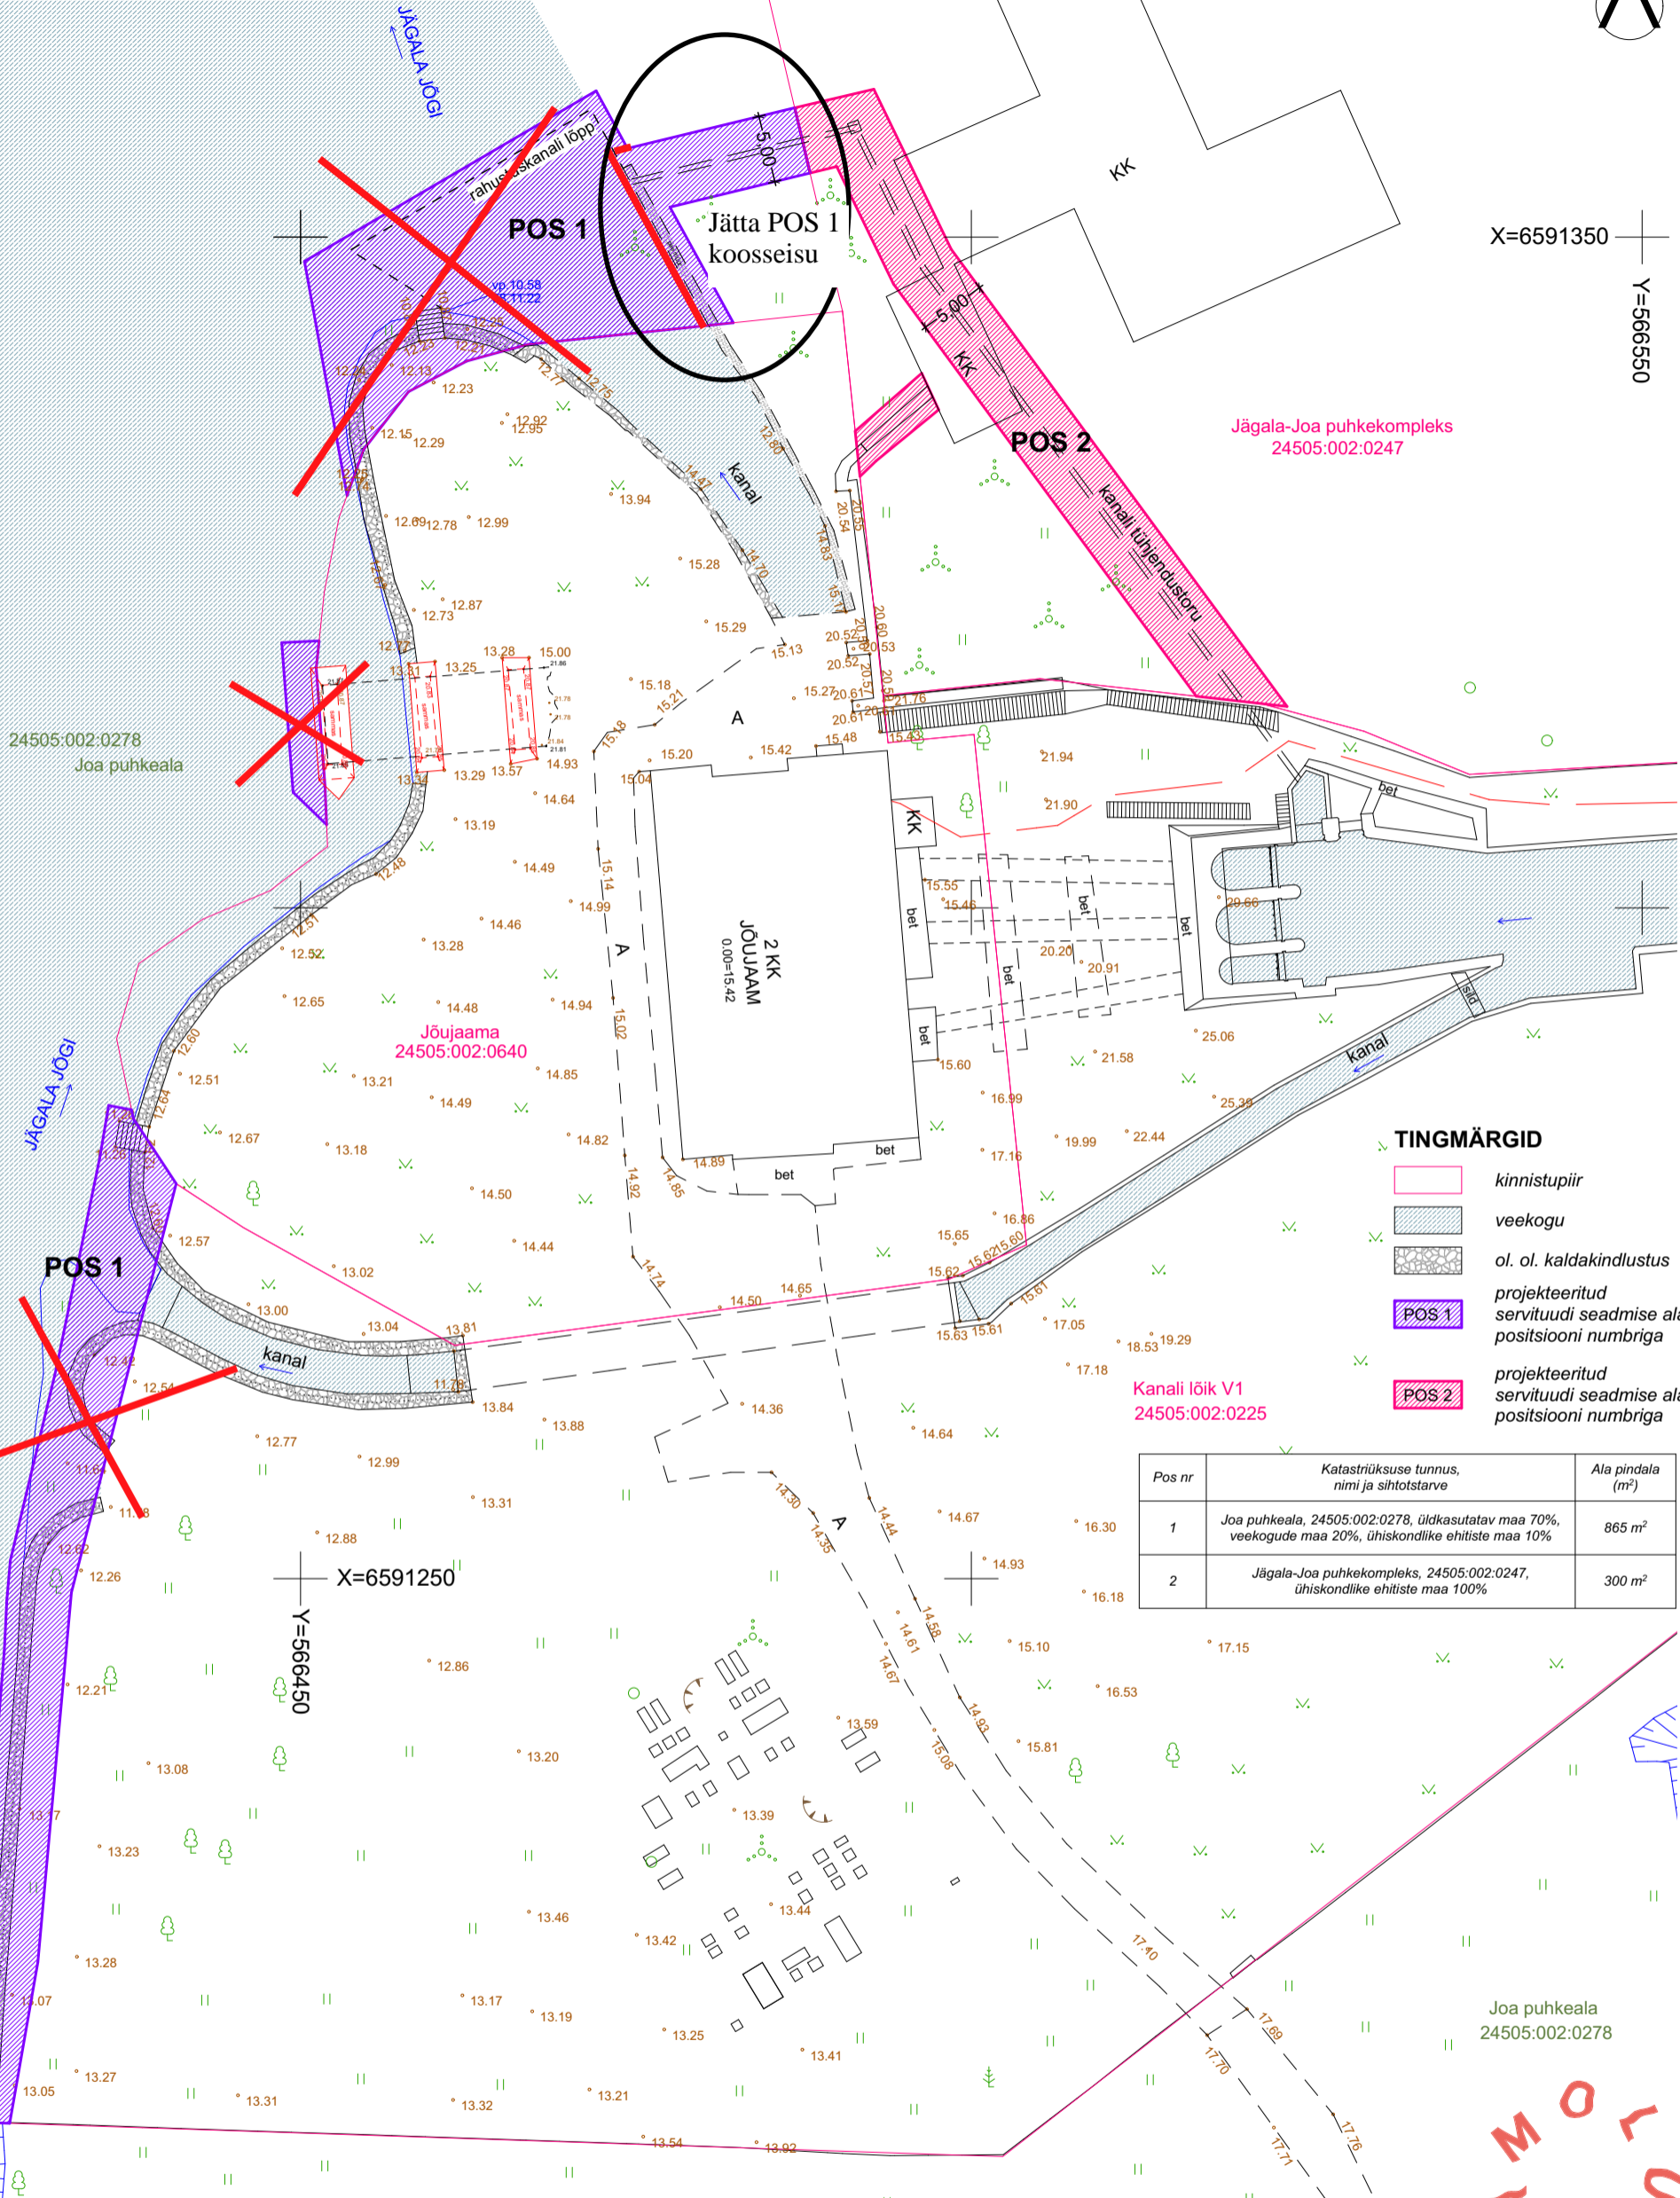

X=6591350

Y=566550



- TINGMÄRGID**
- kinnistupiir
  - veekogu
  - ol. ol. kaldakindlustus
  - projekteeritud servituudi seadmise ala, positsiooni numbriga
  - POS 1
  - POS 2
  - projekteeritud servituudi seadmise ala, positsiooni numbriga

Pos nr	Katastrüksuse tunnus, nimi ja sihtotstarve	Ala pindala (m <sup>2</sup> )
1	Joa puhkeala, 24505:002:0278, üldkasutatav maa 70%, veekogude maa 20%, ühiskondlike ehitiste maa 10%	865 m <sup>2</sup>
2	Jägala-Joa puhkekompleks, 24505:002:0247, ühiskondlike ehitiste maa 100%	300 m <sup>2</sup>

X=6591250  
Y=566450

### Jõujaama // Kanali lõik V1

töö nr: 22-88

aadress: Jägala-Joa küla, Jõelähtme vald, Harjumaa	staadium: Eelprojekt	joonis nr: AR-4-03
tellija: Jägala Energy OÜ	joonis: Servituudi seadmise plaan	mõõtkava: 1:500 A3
arhitektid: Karli Luik, Johan Tali, Helina Maalt	kuupäev: 01/06/2023	
molumba osahing — Tatari 21b -15, 10116 Tallinn — office@molumba.com — reg nr: 14275781 — mtr nr: EEP003915		

**MÄRKUSED:**  
 1. Koordinaadid on L-EST 97 süsteemis, kõrgused EH2000 süsteemis.  
 3. Topo-geodeetilise aluse koostaja: Mäger poegadega OÜ, 24.11.2022, töö nr: MP970/22G

