


Kasutusõiguse ala plaan

Nehatu põik (24501:001:1943, 19294250)

Mõõtkava: 1:500

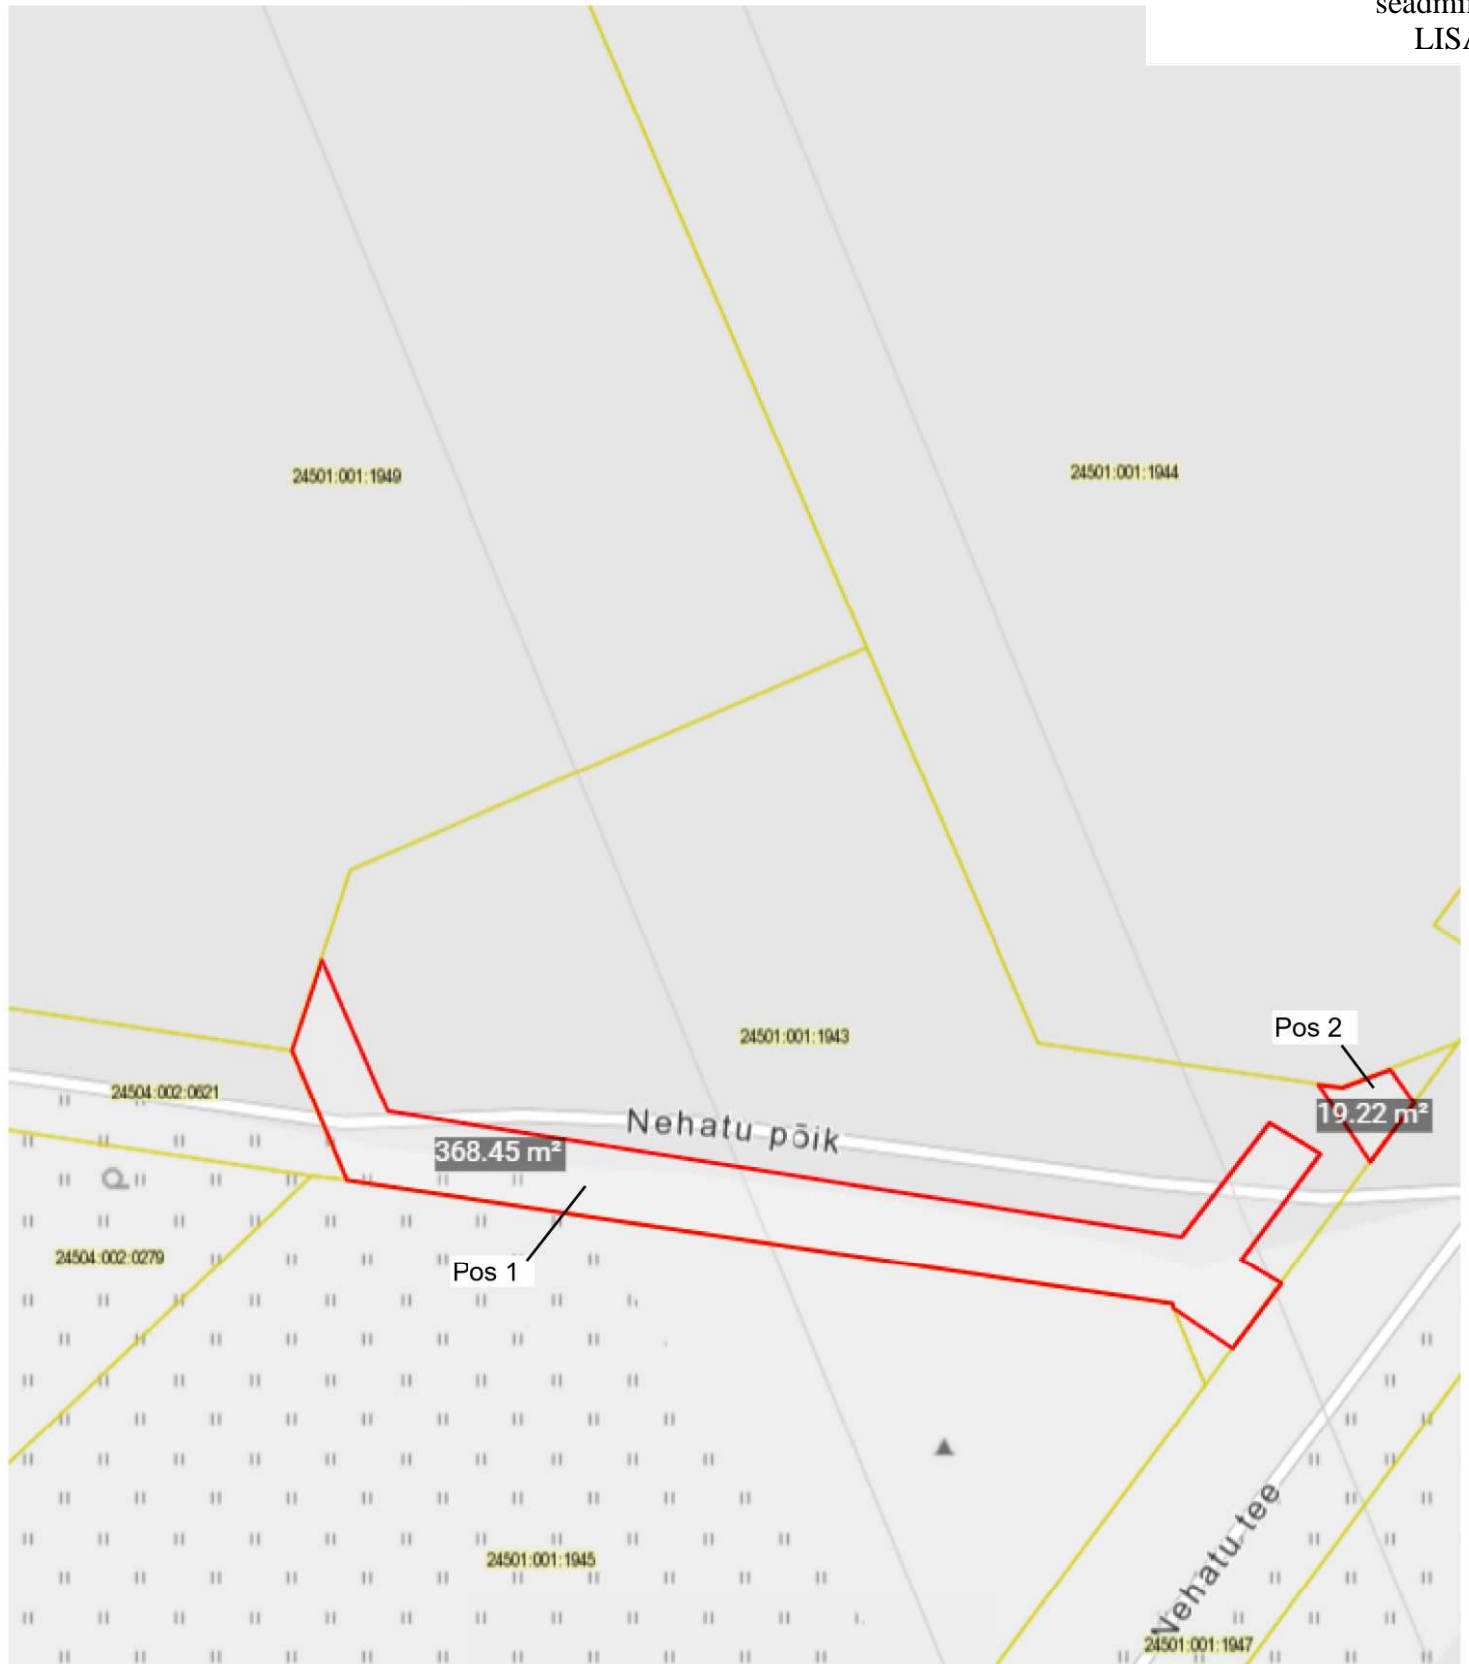

Kasutusõiguse ala 387,67 m²

Pos 1 - 368,45 m²

Pos 2 - 19,22 m²

Katastriüksuse piir