


HOONESTUSÕIGUSE JA ISIKLIKU KASUTUSÕIGUSEGA KOORMATAVA ALA PLAAN  
 URKE TN 4, KOSTIVERE ALEVIK, JÕELÄHTME VALD, HARJUMAA MAAKOND  
 KATASTRITUNNUS 24504:008:0792

Jõelähtme  
 Vallavolikogu  
 19.11.2023  
 otsuse nr XXX  
 "Isikliku  
 kasutusõiguse  
 muutmine"  
 LISA

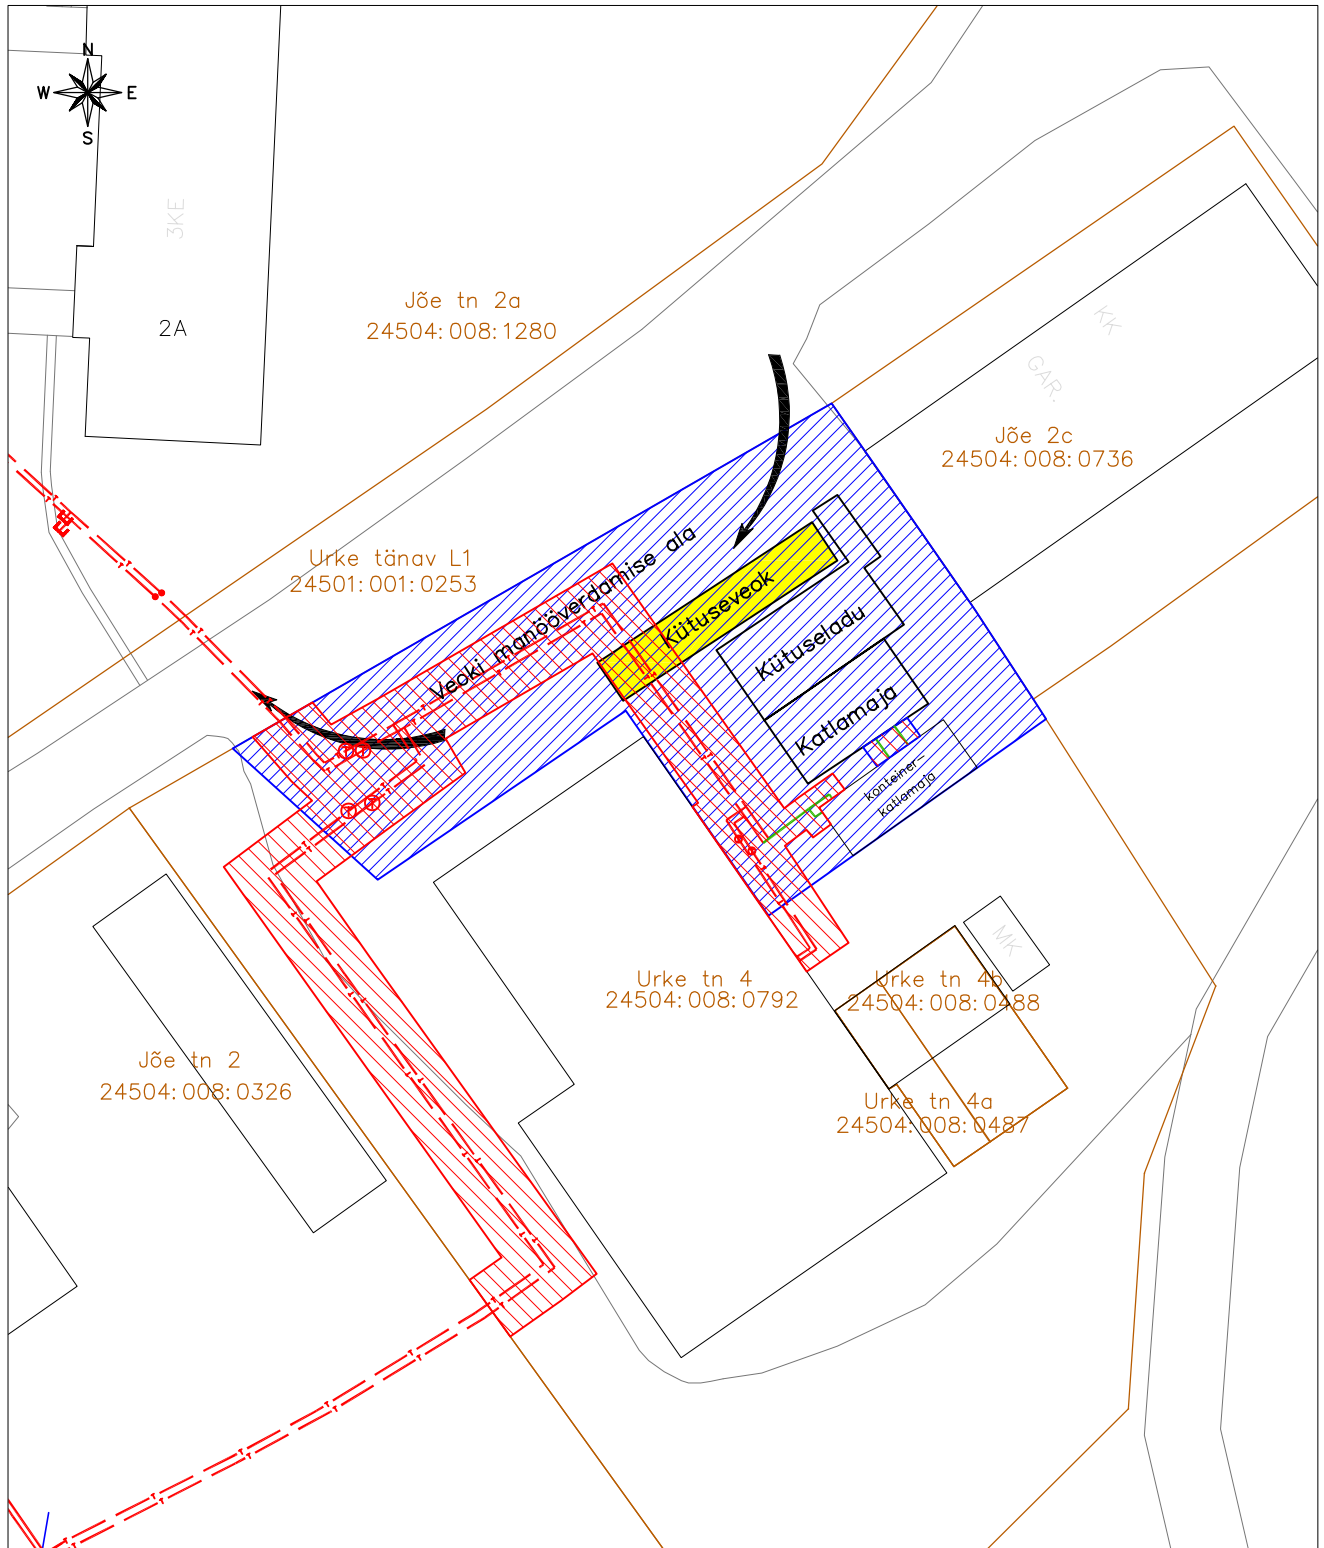

KOOSTAS: IRINA STARÕH  
 VÕRGUINSENER

TINGMÄRGID

- KINNISTUTE PIIRID
- 2022–23.a. RAJATUD MAA–ALUNE KAUGKÜTTEVÕRK (URKE TN 4 KINNISTUL TORUSTIKU PIKKUS – 106,3jm)
- 2022.a. RAJATUD MAAPEALNE KAUGKÜTTEVÕRK (TORUSTIKU PIKKUS – 9,2jm)
- KAUGKÜTTEVÕRGU ISIKLIKU KASUTUSÕIGUSEGA ALA (KAITSEVÕONDI ULATUS TORUSTIKU VÄLISPINNAST 2,0m) – 461m<sup>2</sup>
- 14.08.2019 LEPINGUGA NR 5666 MÄÄRATUD HOONESTUSÕIGUSE ALA (2022.a. RAJATUD KATLAMAJA TEENINDAMISEKS VAJALIK MAA–ALA)