


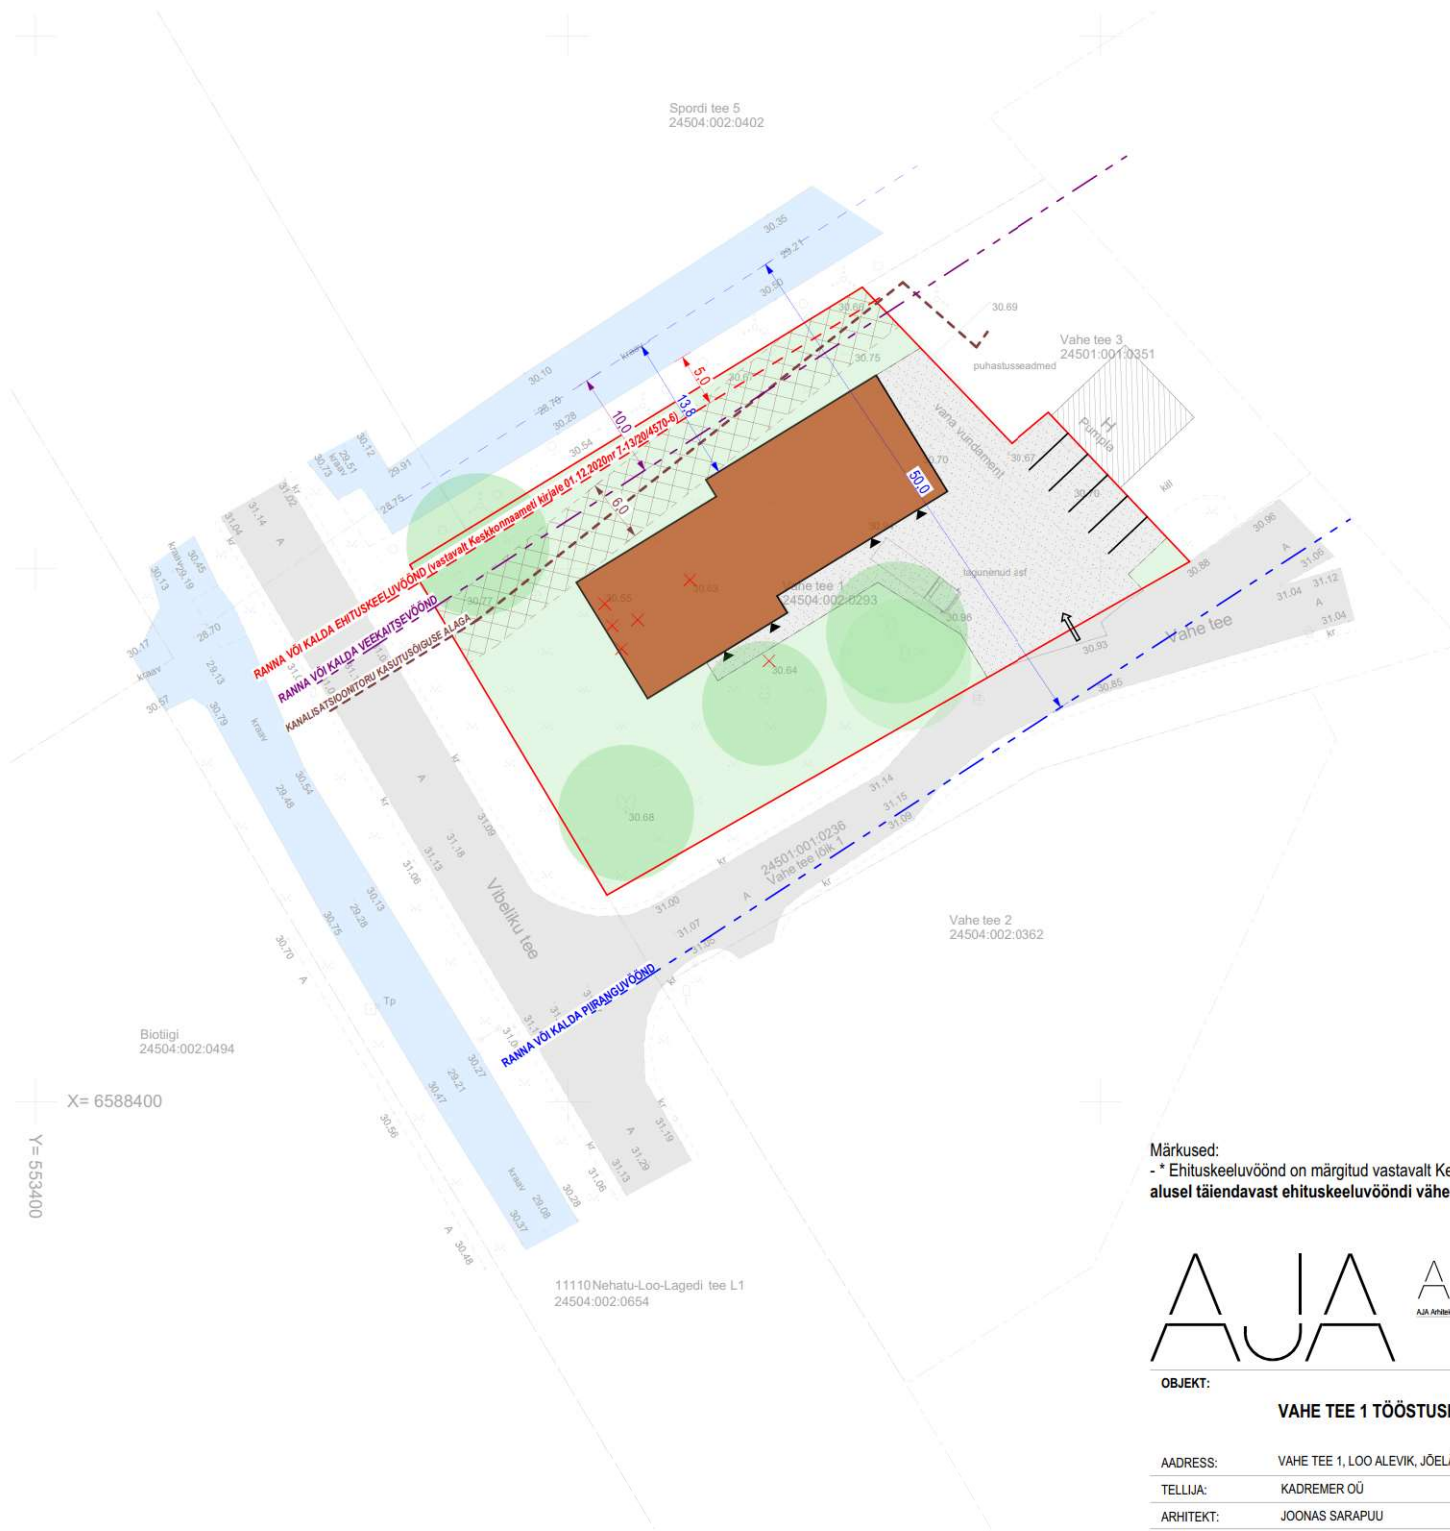

# LEPPEMÄRGID:

- VAHE TEE 1 KINNISTU PIIR
- PROJEKTEERITAV TÖÖSTUSHOONE
- RAJATAVAD TEED JA PLATSID
- JUURDEPÄÄS KINNISTULE
- SISSEPÄÄSUD HOONESSE
- KRAAVID (VADIOJA)
- RAHNA VÕI KALDA PIIRANGUVÕÖND
- RAHNA VÕI KALDA VEEKAITSEVÕÖND
- RAHNA VÕI KALDA EHTUSKEELUVÕÖND\*
- OLEMASOLEV KANALISATSIOONITORU
- KANALISATSIOONITORU KASUTUSÕIGUSE ALA

## EHITISTE OLULISTE TEHNILISTE ANDMETE LOETELU

|                       |           |
|-----------------------|-----------|
| Ehitisealune pind, m² | ~500      |
| Korruselisus          | 2         |
| Hoone kõrgus, m       | ~9,0      |
| Hoone tuleohutusklass | TP1 - TP2 |

## Märkused:

- \* Ehituskeeluvöönd on märgitud vastavalt Keskkonnaameti kirjale 01.12.2020 nr 7-13/20/4570-6 peakirjaga Jõelähtme valla üldplaneeringu alusel täiendavast ehituskeeluvööndi vähendamisest Uuskülas, Ülgase külas ja Loo alevikus.



AJA Arhitektuur OÜ, Reg.nr 13831212, MTR reg nr EEP003210, Tel +372 56615185, e-post: joonas.sarapuu@ajaarhitektuur.eu

| ASENDISKEEM |                                        | STAADIUM:              |
|-------------|----------------------------------------|------------------------|
| OBJEKT:     | VAHE TEE 1 TÖÖSTUSHOONE                | JOONISE NR:<br>AR-4-03 |
|             |                                        | MÕÖTKAVA:<br>1:500     |
| ADDRESS:    | VAHE TEE 1, LOO ALEVIK, JÕELÄHTME VALD | TÖÖ NR:<br>AJA-2402    |
| TELLIJA:    | KADREMER OÜ                            |                        |
| ARHITEKT:   | JOONAS SARAPUU                         |                        |



Visualiseeringul kujutatud Vahe tee 1 tööstushoone on lahendatud mahulise eskiisina, mille täpne fassaadilahendus ja ruumiprogramm antakse järgnevas projekteerimisetappides.



Visualiseeringul kujutatud Vahe tee 1 tööstushoone on lahendatud mahulise eskiisina, mille täpne fassaadilahendus ja ruumiprogramm antakse järgnevates projekteerimisetappides.