

Isikliku kasutusõigusega koormamise plaan
Jõelähtme vald
M 1:500


Jõelähtme Vallavolikogu
09.02.2023
otsuse nr XX
"Jõelähtme vallale
kuuluvatele kinnistutele
isiklike kasutusõiguste
seadmine, üldkasutatava
maa omandamine, avalikes
huvides kasutatavate
rajatiste omandamine"
LISA 1.2

Nehatu põik 2
24501:001:1949

Nehatu põik
24501:001:1943

Nehatu põik 1
24501:001:1945

Nehatu tee lõik 2
24501:001:1917

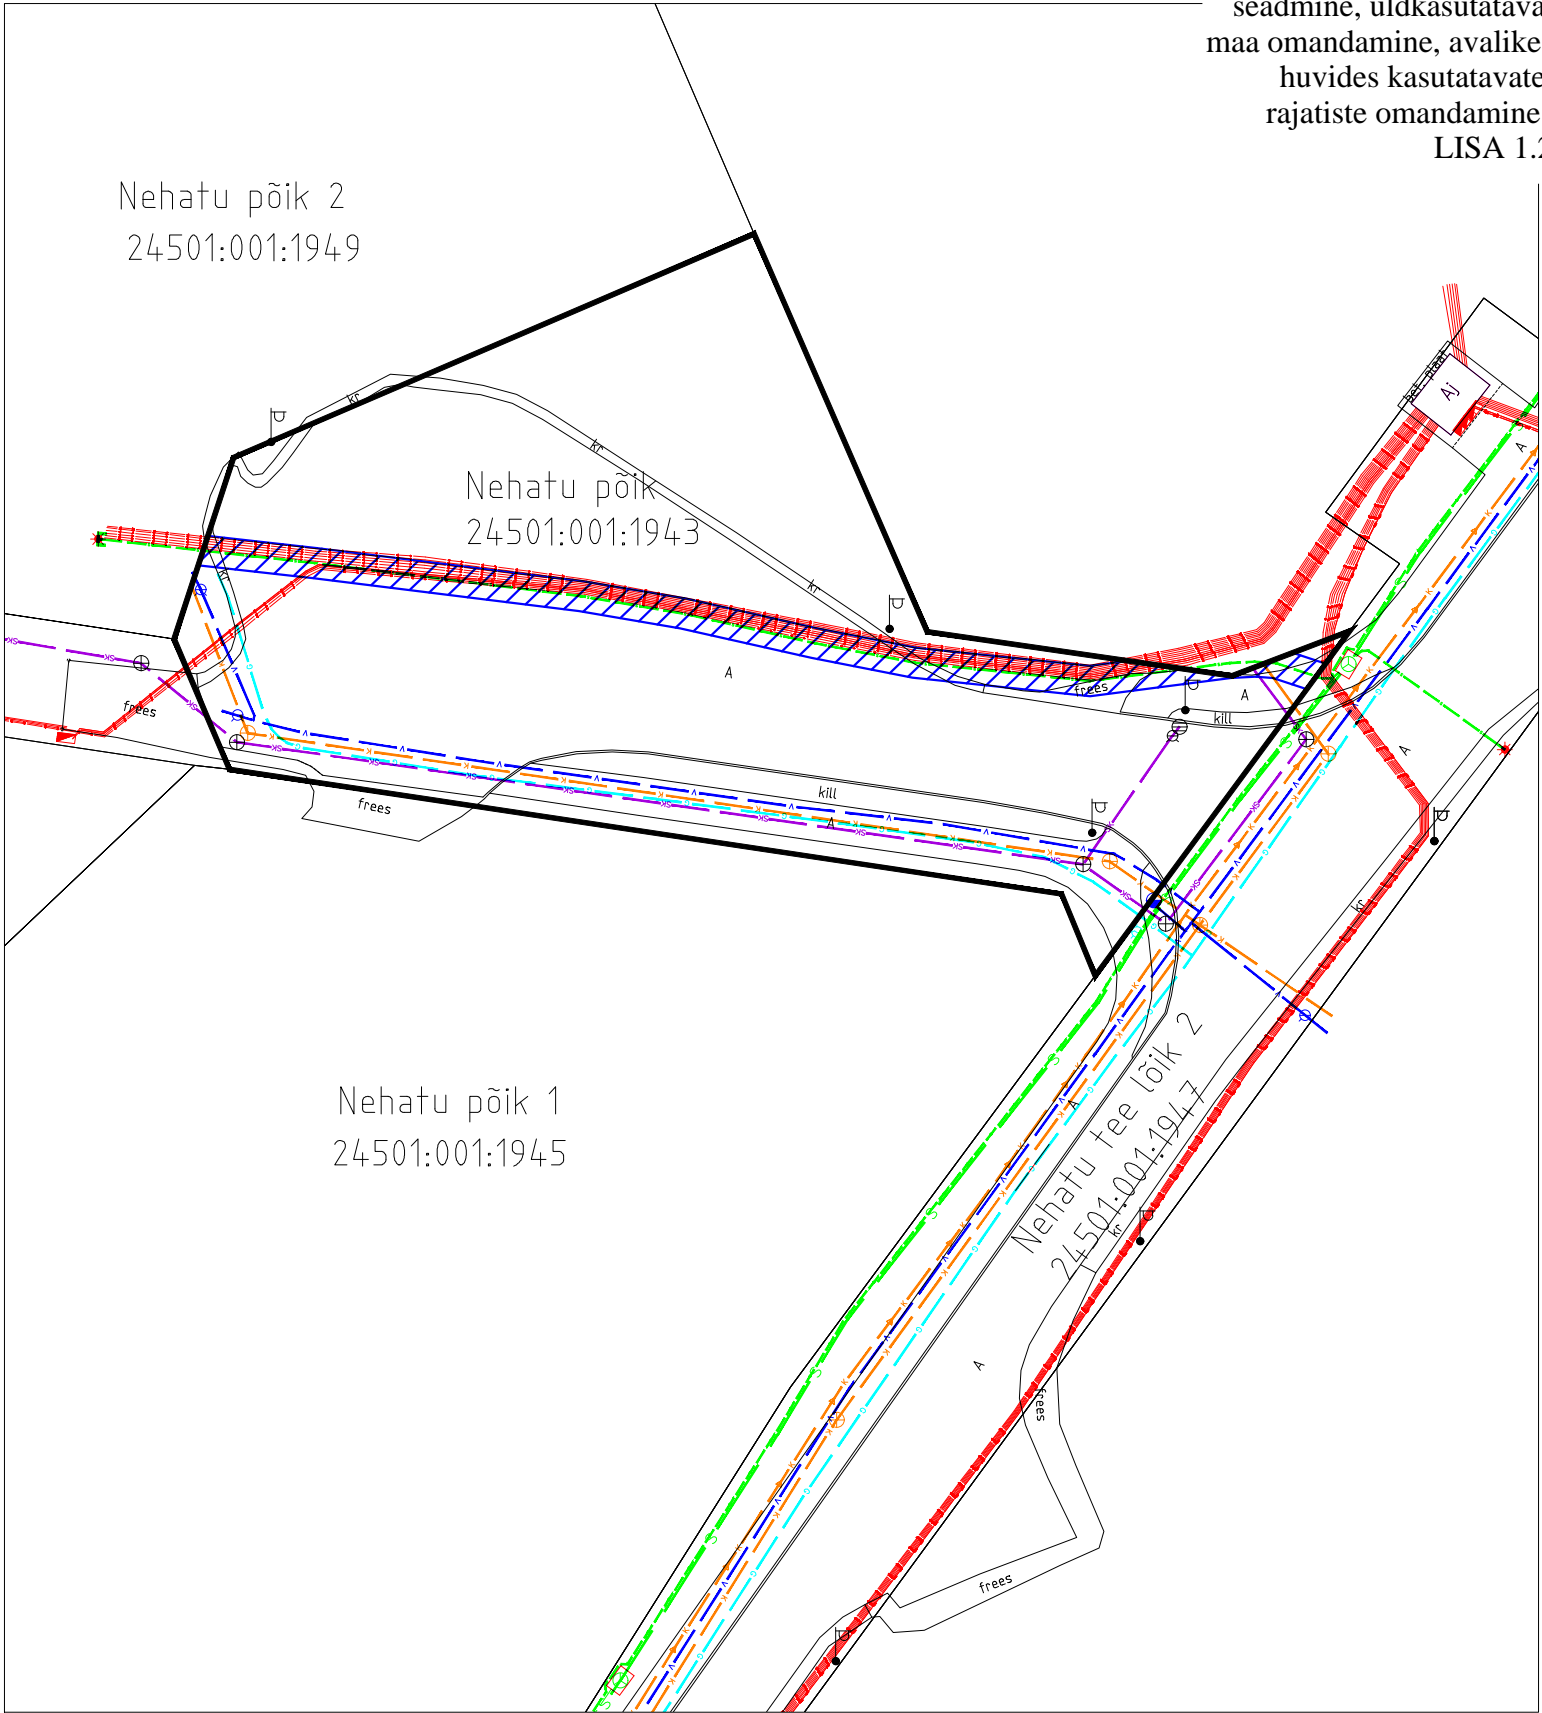

Tehnovõrgud

Siderajatis — s —

Kasutusõiguse ala



Kinnistu piir



Kasutusala suurus 158 m²