


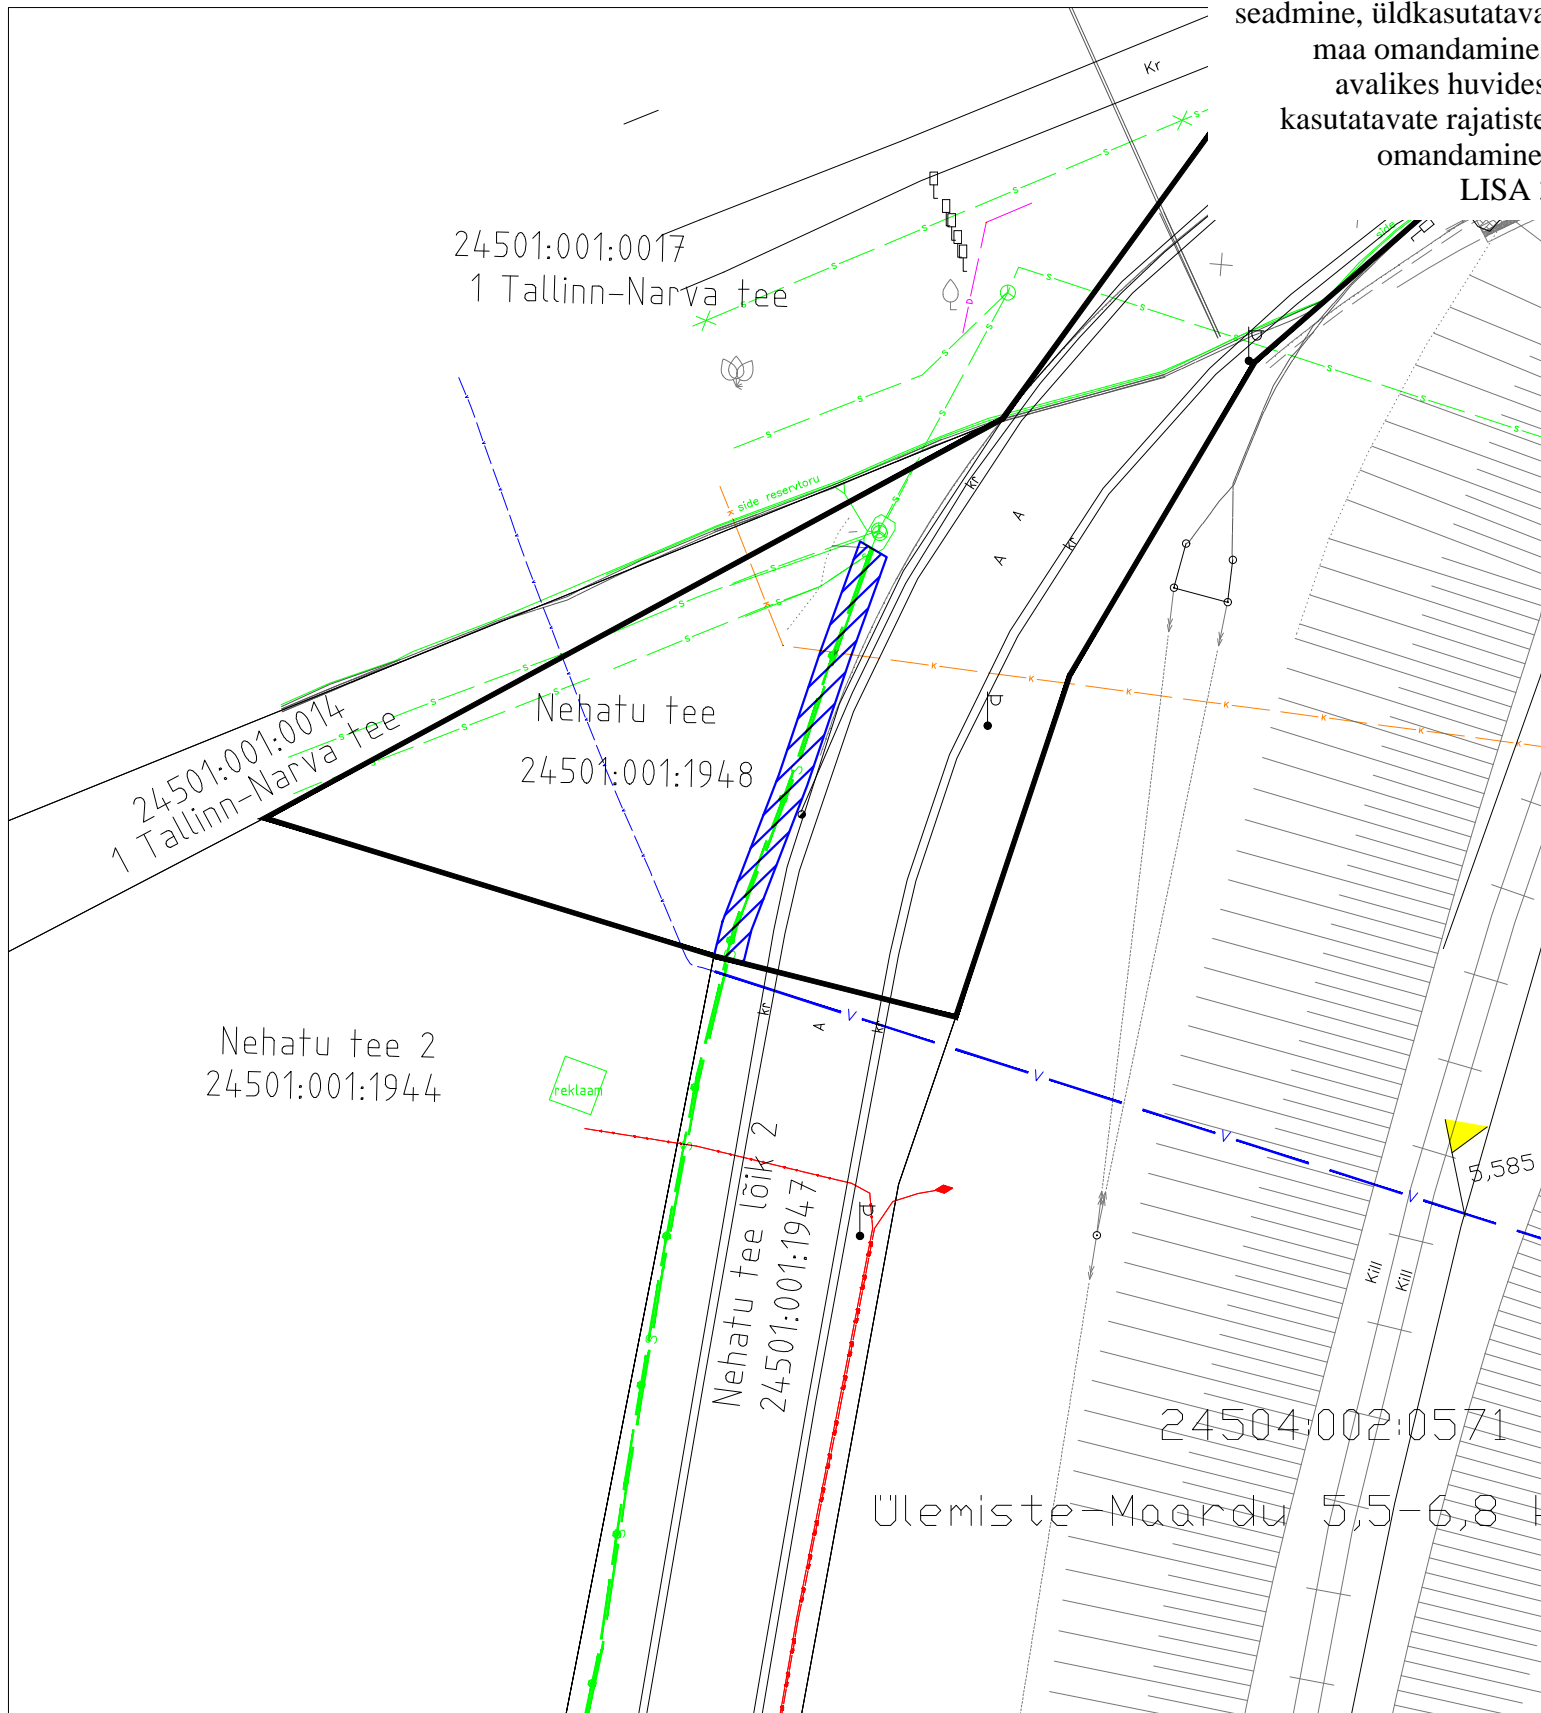


Isikliku kasutusõigusega koormamise plaan  
Jõelähtme vald  
M 1:500

Jõelähtme Vallavolikogu  
09.02.2023  
otsuse nr XX  
"Jõelähtme vallale  
kuuluvatele kinnistutele  
isiklike kasutusõiguste  
seadmine, üldkasutatava  
maa omandamine,  
avalikes huvides  
kasutatavate rajatiste  
omandamine"  
LISA 3



- |   |                                     |   |
|---|-------------------------------------|---|
| Tehnovõrgud   | Kasutusõiguse ala                   |  |
| Siderajatis  | Kinnistu piir                       |  |
|   | Kasutusala suurus 58 m <sup>2</sup> |   |