


Isikliku kasutusõigusega koormamise plaan  
Jõelähtme vald  
M 1:500

Jõelähtme Vallavolikogu  
09.02.2023  
otsuse nr XX  
"Jõelähtme vallale  
kuuluvatele kinnistutele  
isiklike kasutusõiguste  
seadmine, üldkasutatava  
maa omandamine, avalikes  
huvides kasutatavate  
rajatiste omandamine"  
LISA 4

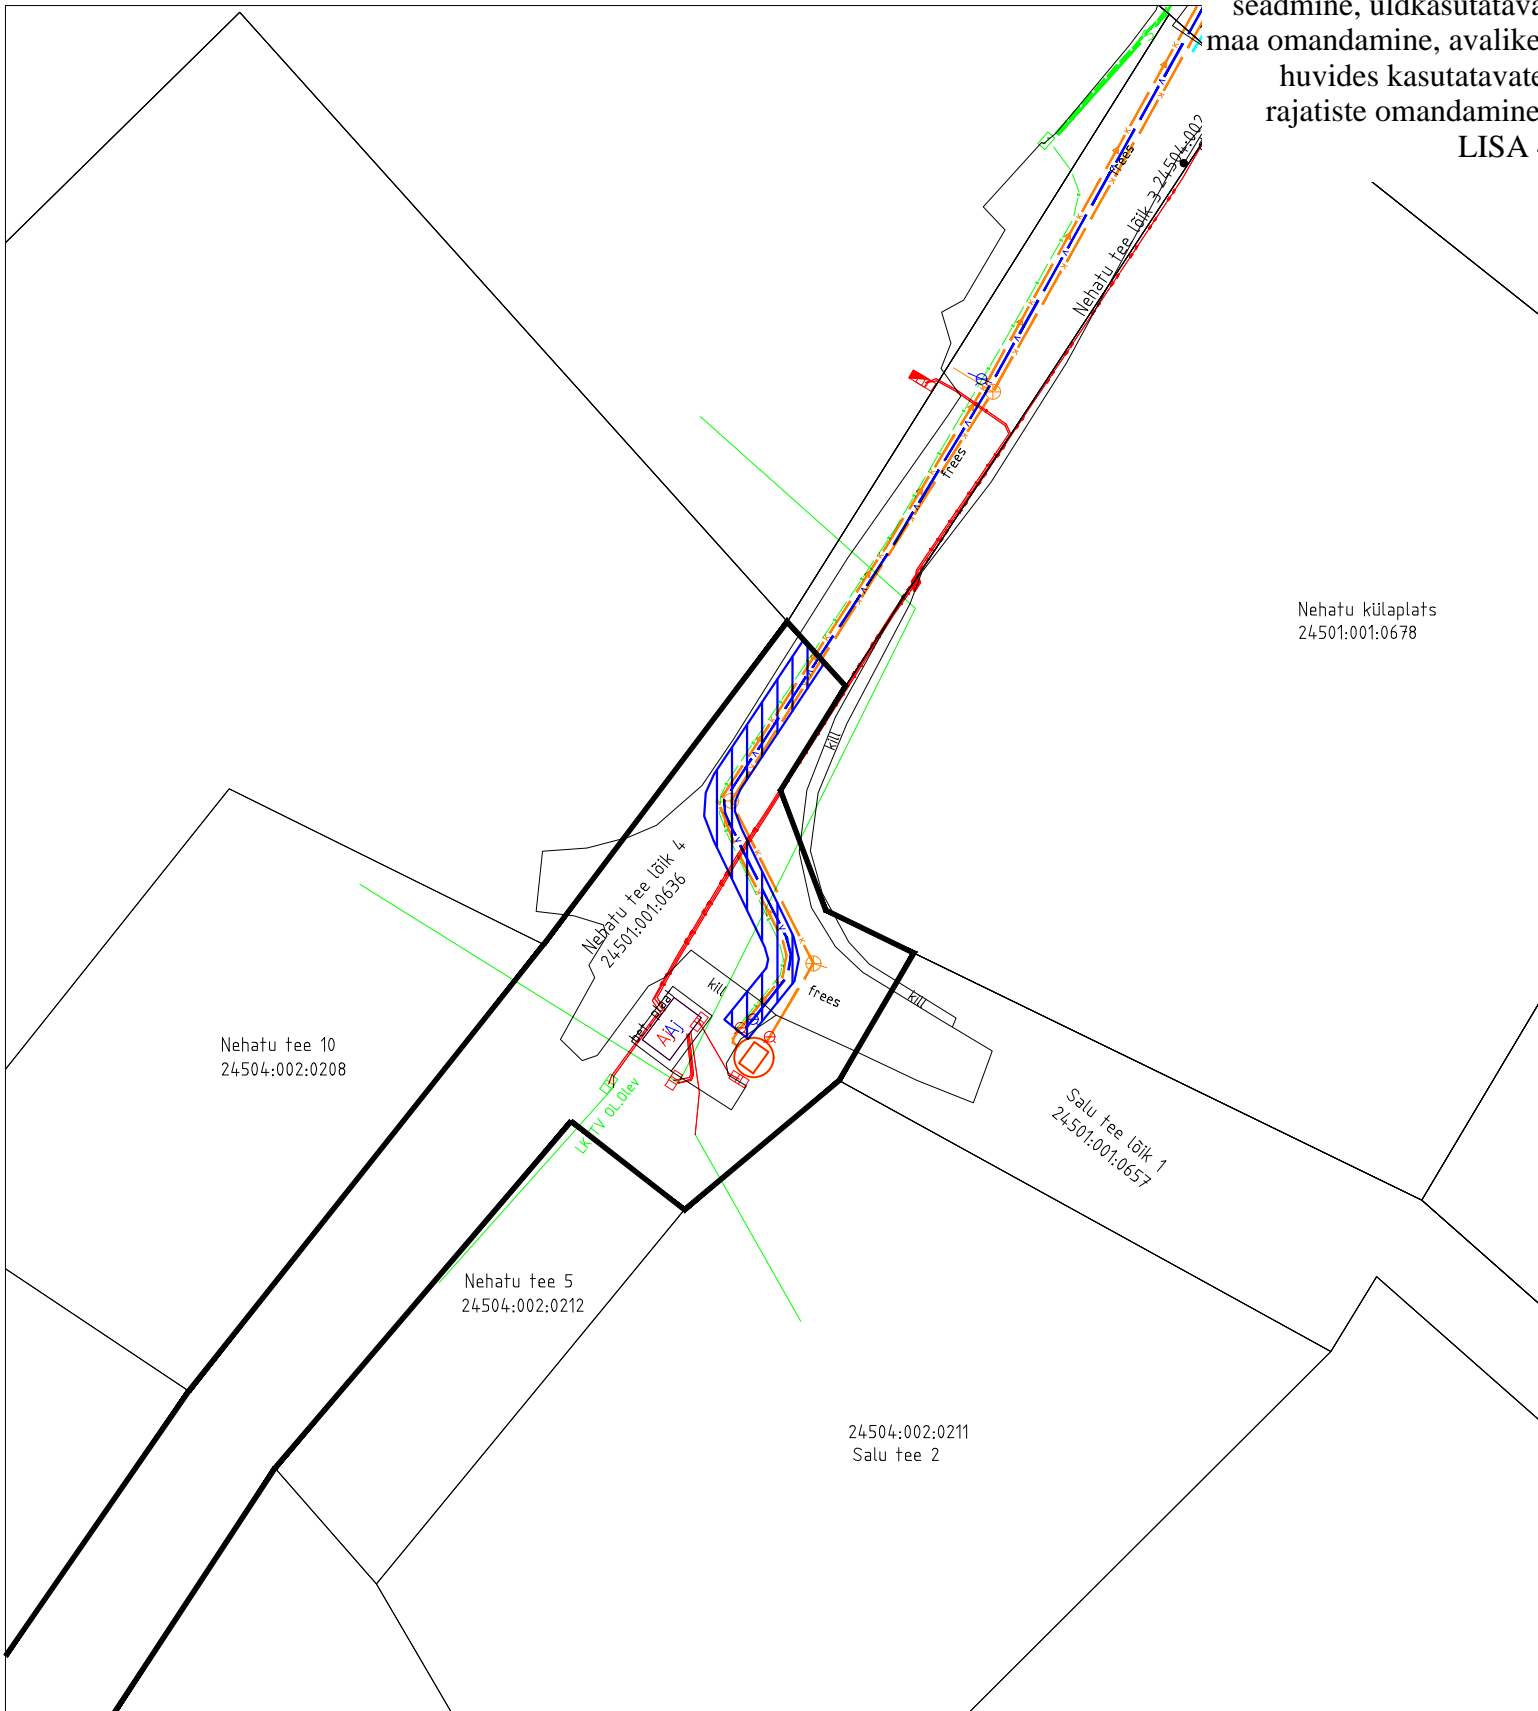

Tehnovõrgud  
Siderajatis — s —  
Kasutusõiguse ala [blue hatched box]  
Kinnistu piir — [thick black line]  
Kasutusala suurus 58 m<sup>2</sup>