


Kasutusõiguse ala plaan

Nehatu kergtee (24504:002:0646, 14229602)

Jõelähtme Vallavolikogu
12.10.2023 otsuse nr XXX
"Jõelähtme vallale
kuuluvatele kinnistutele
isiklike kasutusõiguste
seadmine"
LISA 1

Mõõtkava: 1:1000

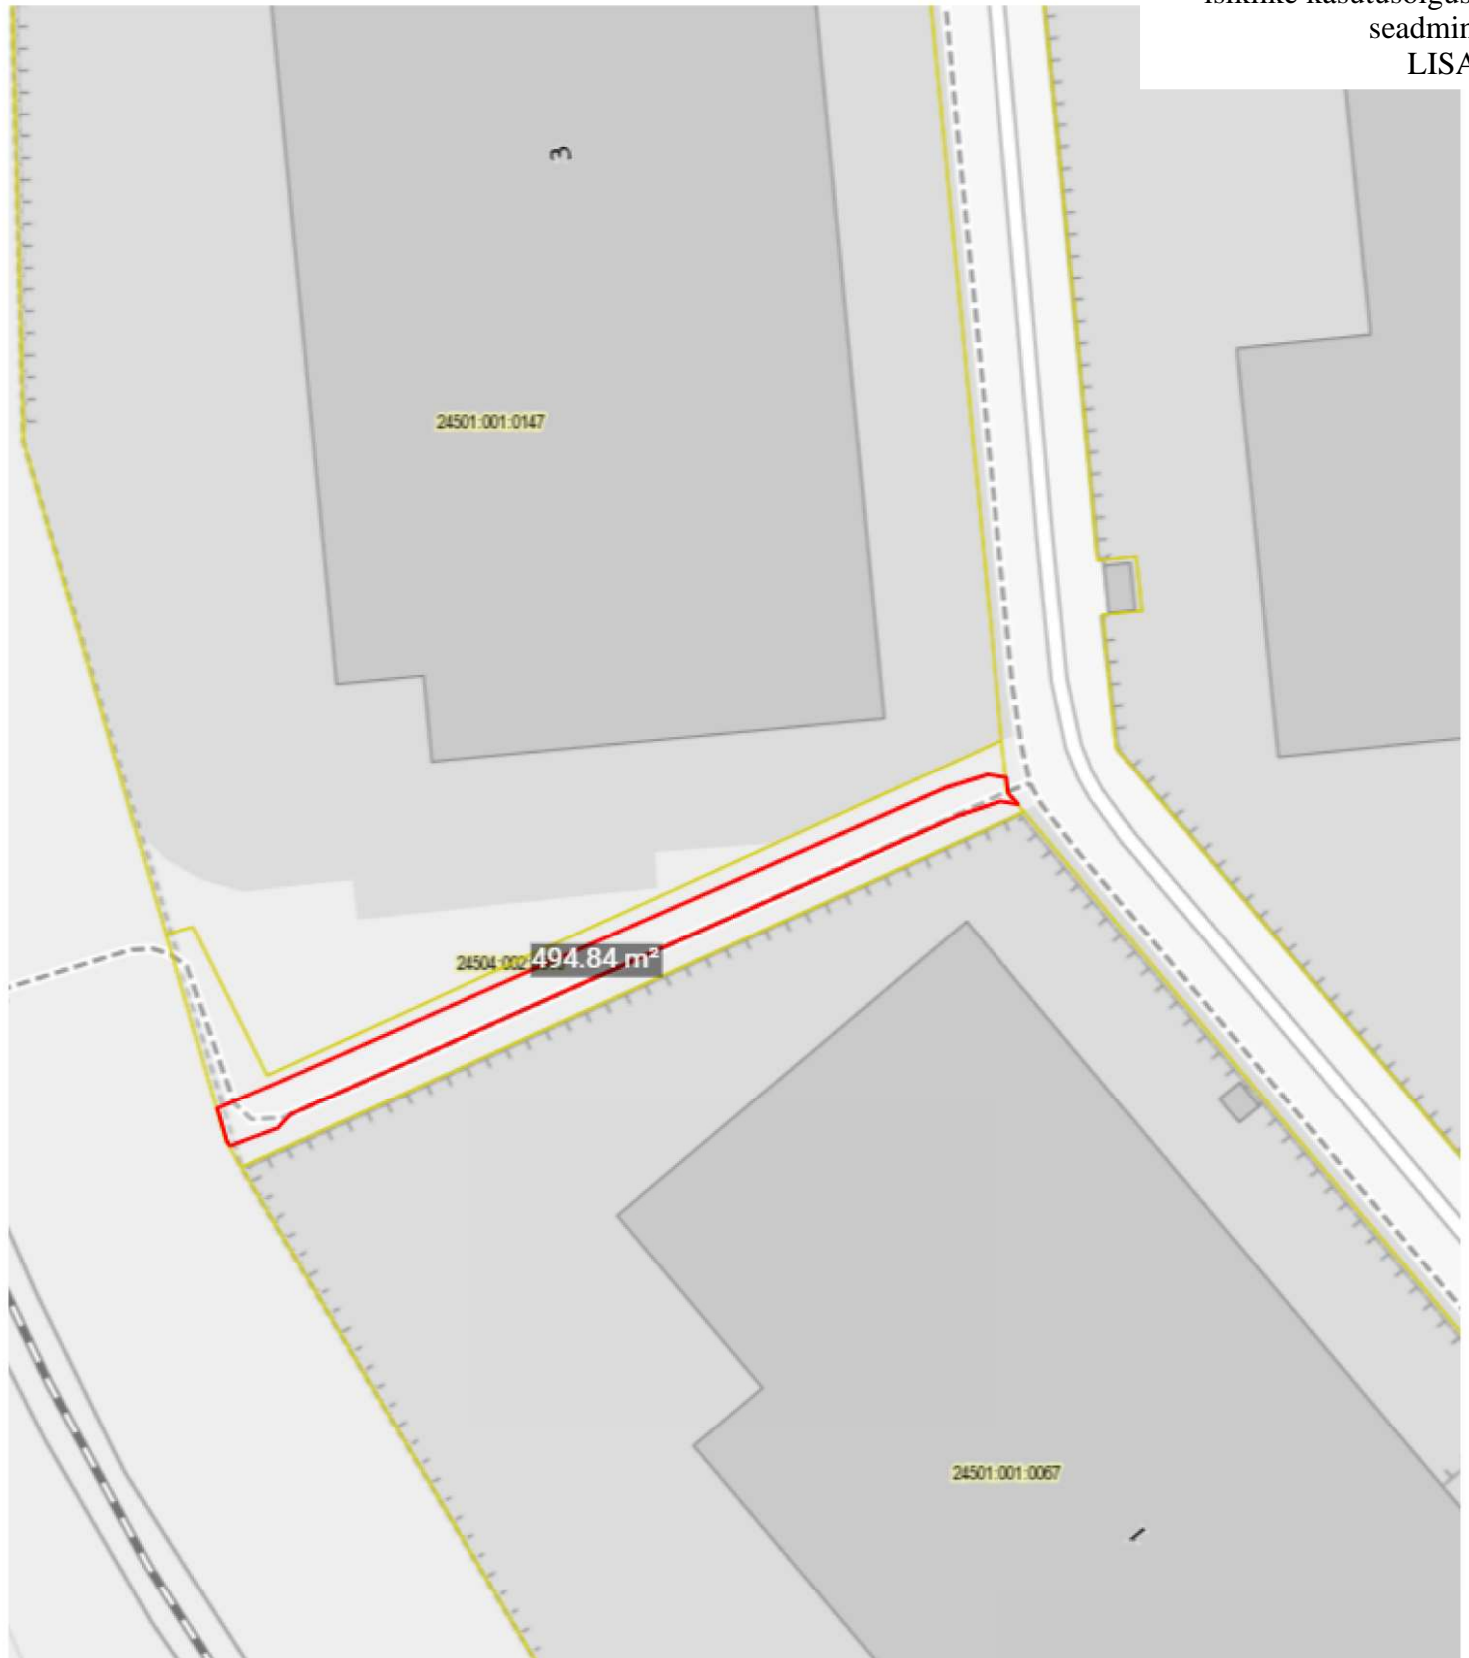

Kasutusõiguse ala 494,84 m² ———

Katastriüksuse piir ———