


# Kasutusõiguse ala plaan

## Nehatu tee lõik 4 (24501:001:0636, 5428950)

Jõelähtme Vallavolikogu  
12.10.2023 otsuse nr XXX  
"Jõelähtme vallale  
kuuluvatele kinnistutele  
isiklike kasutusõiguste  
seadmine"  
LISA 3

Mõõtkava: 1:500

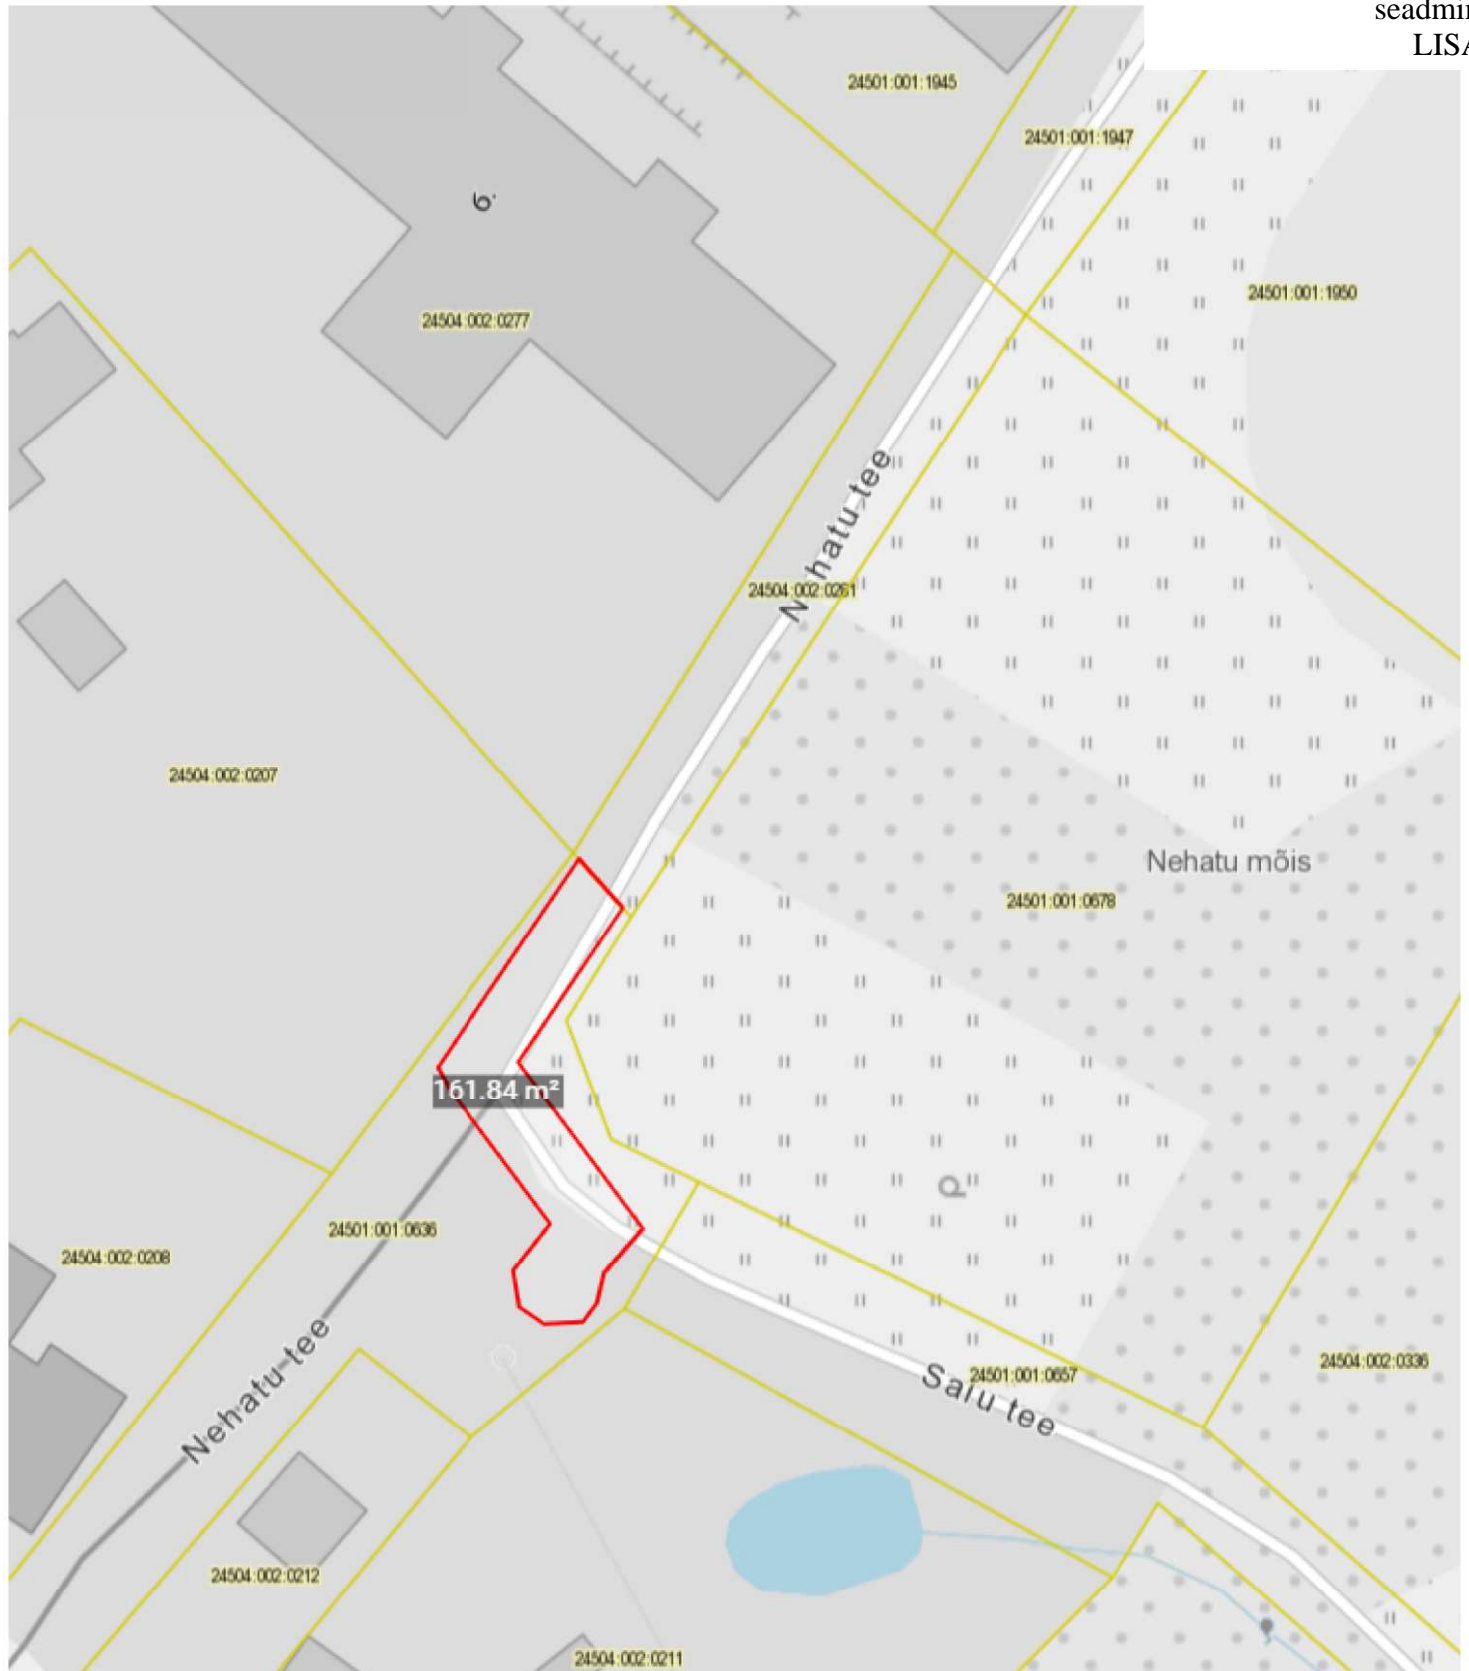

Kasutusõiguse ala 161,84 m<sup>2</sup> —

Katastriüksuse piir —