


Jõelähtme vald
Nehatu tee lõik 1
24501:001:2257
M 1:1000

Jõelähtme Vallavolikogu
14.03.2024 otsuse nr XXX
"Jõelähtme vallale kuuluvatele
kinnisasjadele AS Tallinna
Vesi kasuks isiklike
kasutusõiguste seadmine"
LISA 2

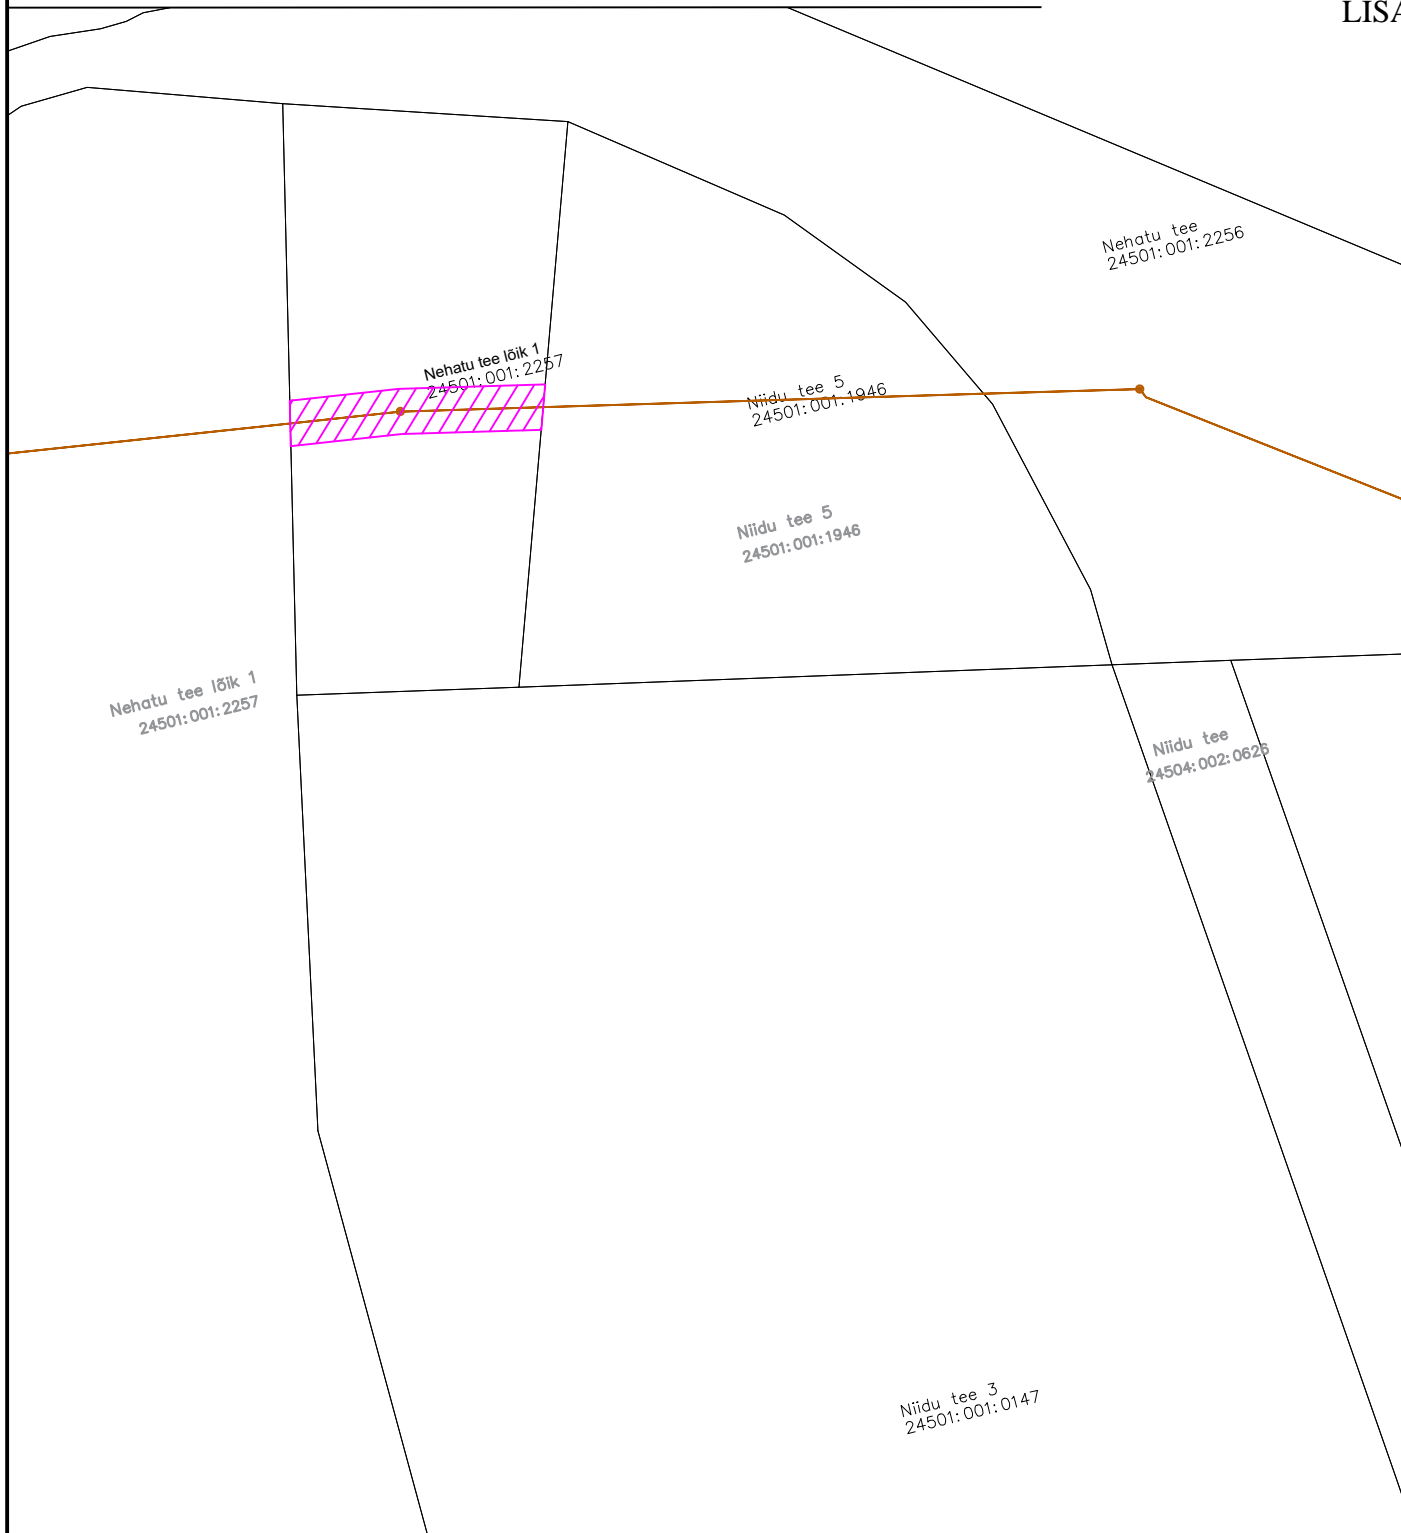

Tingmärgid:

— Katastriüksuse piir
— Olemasolev kanalisatsioonitoru



KASUTUSÕIGUSE ALA
Rajatise tehnilised andmed:
Kasutusõiguse ala: 201 m²
Projekteeritava torustiku pikkus 34 m

Kaitsevööndi laius sademeveekanaliseerimise torustiku teljest 3,0 m mõlemale poole
Koostas: AS Tallinna Vesi, Mariel Teinlum