


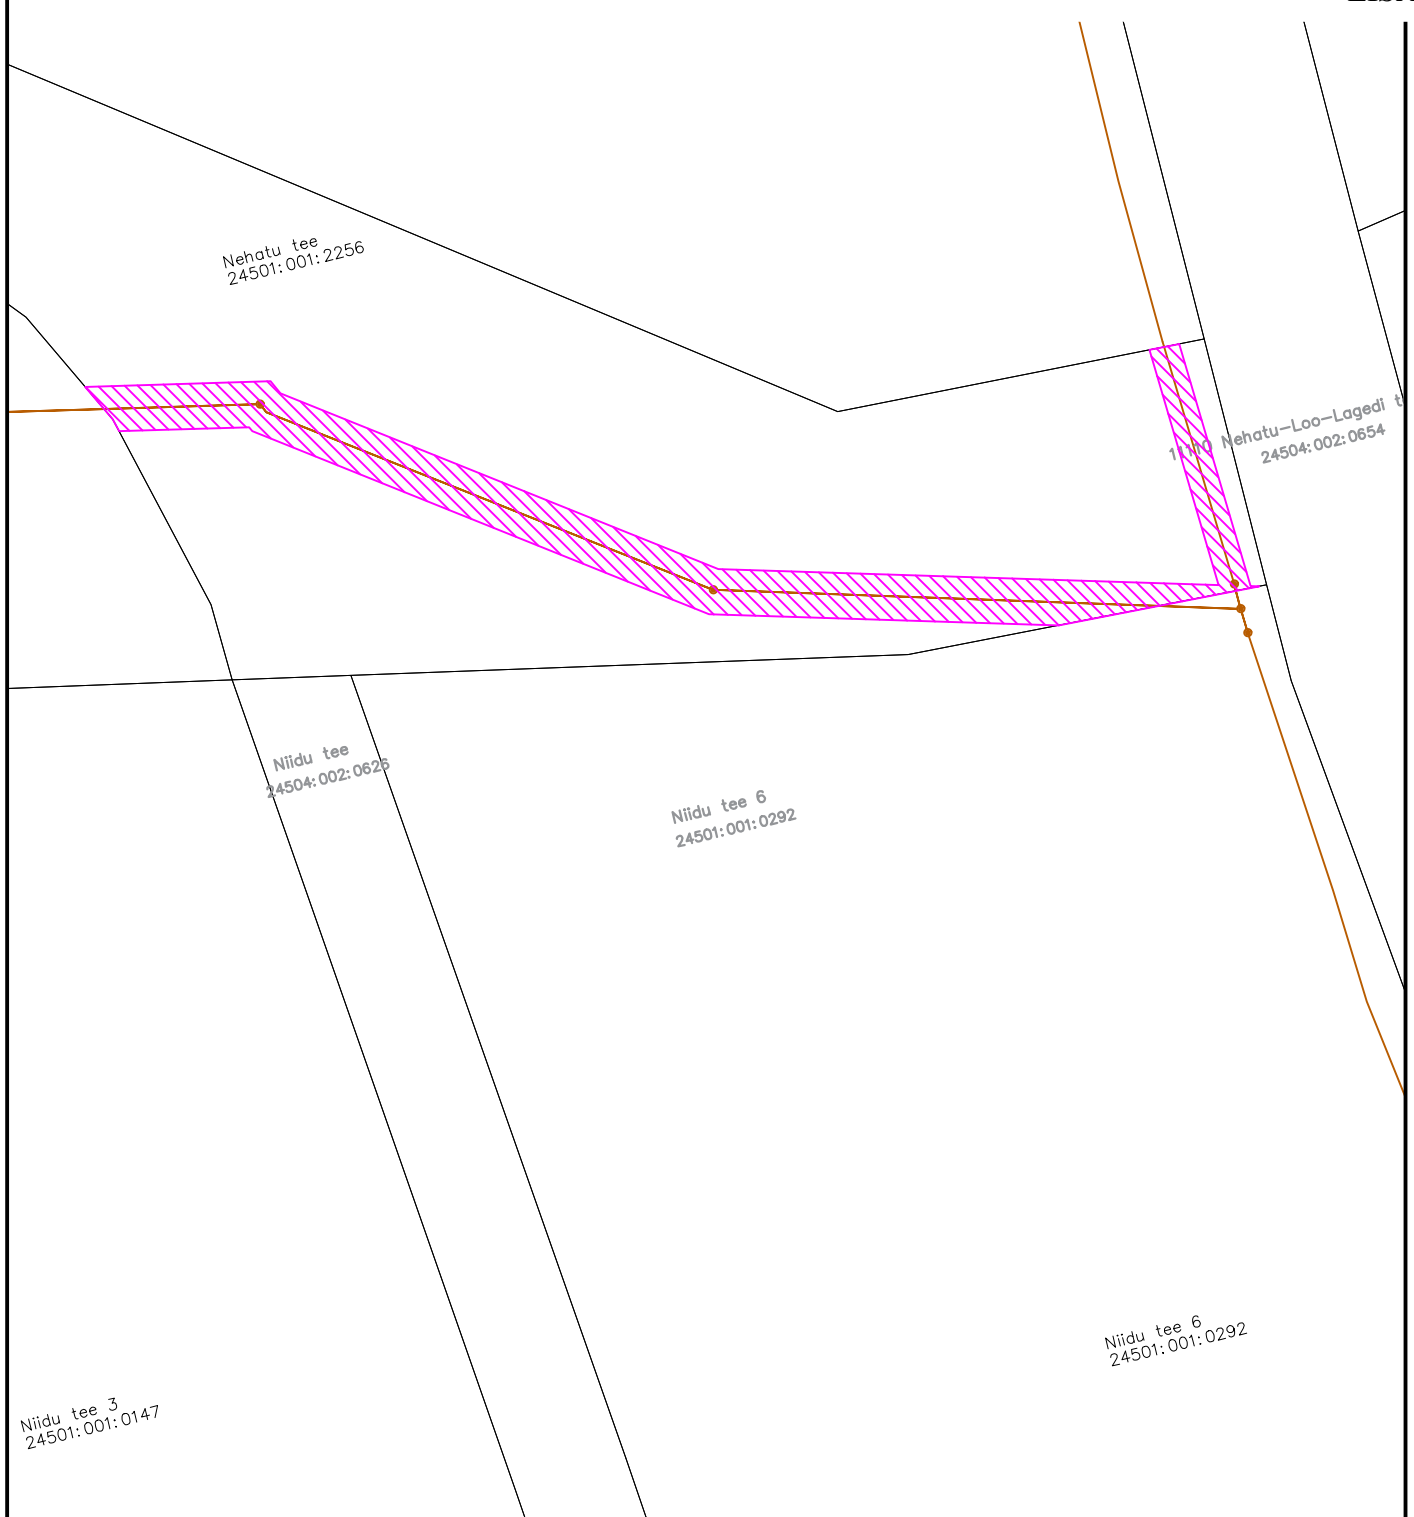


Jõelähtme vald  
Nehatu tee  
24501:001:2256  
M 1:1000

Jõelähtme Vallavolikogu  
14.03.2024 otsuse nr XXX  
"Jõelähtme vallale kuuluvatele  
kinnisasjadele AS Tallinna  
Vesi kasuks isiklike  
kasutusõiguste seadmine"  
LISA 3



Tingmärgid:

-  Katastriüksuse piir
  -  Olemasolev kanalisatsioonitoru
  -  KASUTUSÕIGUSE ALA
- Rajatise tehnilised andmed:  
Kasutusõiguse ala: 1000 m<sup>2</sup>  
Projekteeritava torustiku pikkus 167 m

Kaitsevööndi laius sademeveekanaliseerimise torustiku teljest 3,0 m mõlemale poole  
Koostas: AS Tallinna Vesi, Mariel Teinlum