


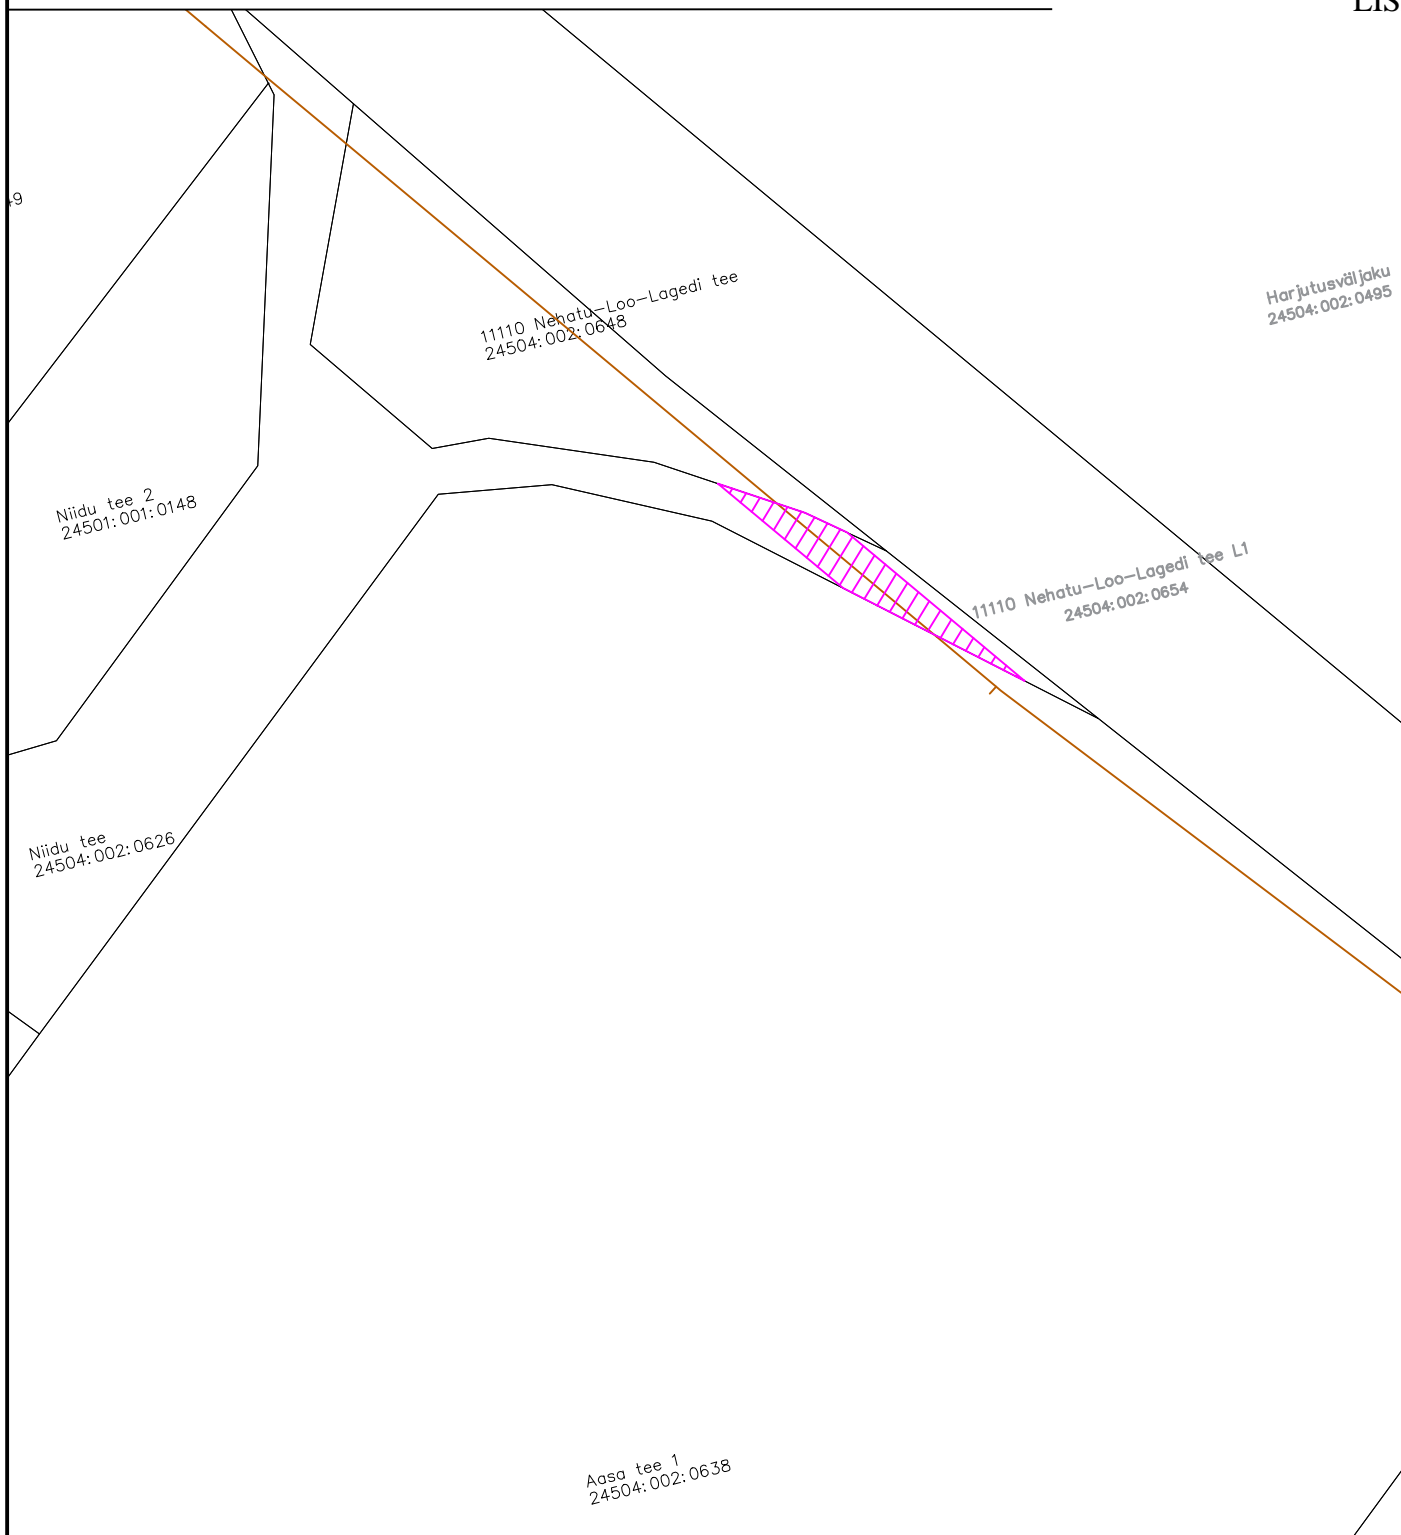


Jõelähtme vald
Niidu tee
24504:002:0626
M 1:1000

Jõelähtme Vallavolikogu
14.03.2024 otsuse nr XXX
"Jõelähtme vallale kuuluvatele
kinnisasjadele AS Tallinna
Vesi kasuks isiklike
kasutusõiguste seadmine"
LISA 4



Tingmärgid:

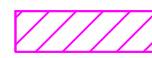-  Katastriüksuse piir
 -  Olemasolev kanalisatsioonitoru
 -  KASUTUSÕIGUSE ALA
- Rajatise tehnilised andmed:
Kasutusõiguse ala: 161 m²
Projekteeritava torustiku pikkus 42 m

Kaitsevööndi laius sademeveekanalisatsiooni torustiku teljest 3,0 m mõlemale poole
Koostas: AS Tallinna Vesi, Mariel Teinlum