


Harju maakonnas Jõelähtme vallas Kallavere külas Maardu ja Saviranna vahelise tänavavalgustusega kergliiklustee projekteerimine põhiprojekti staadiumis

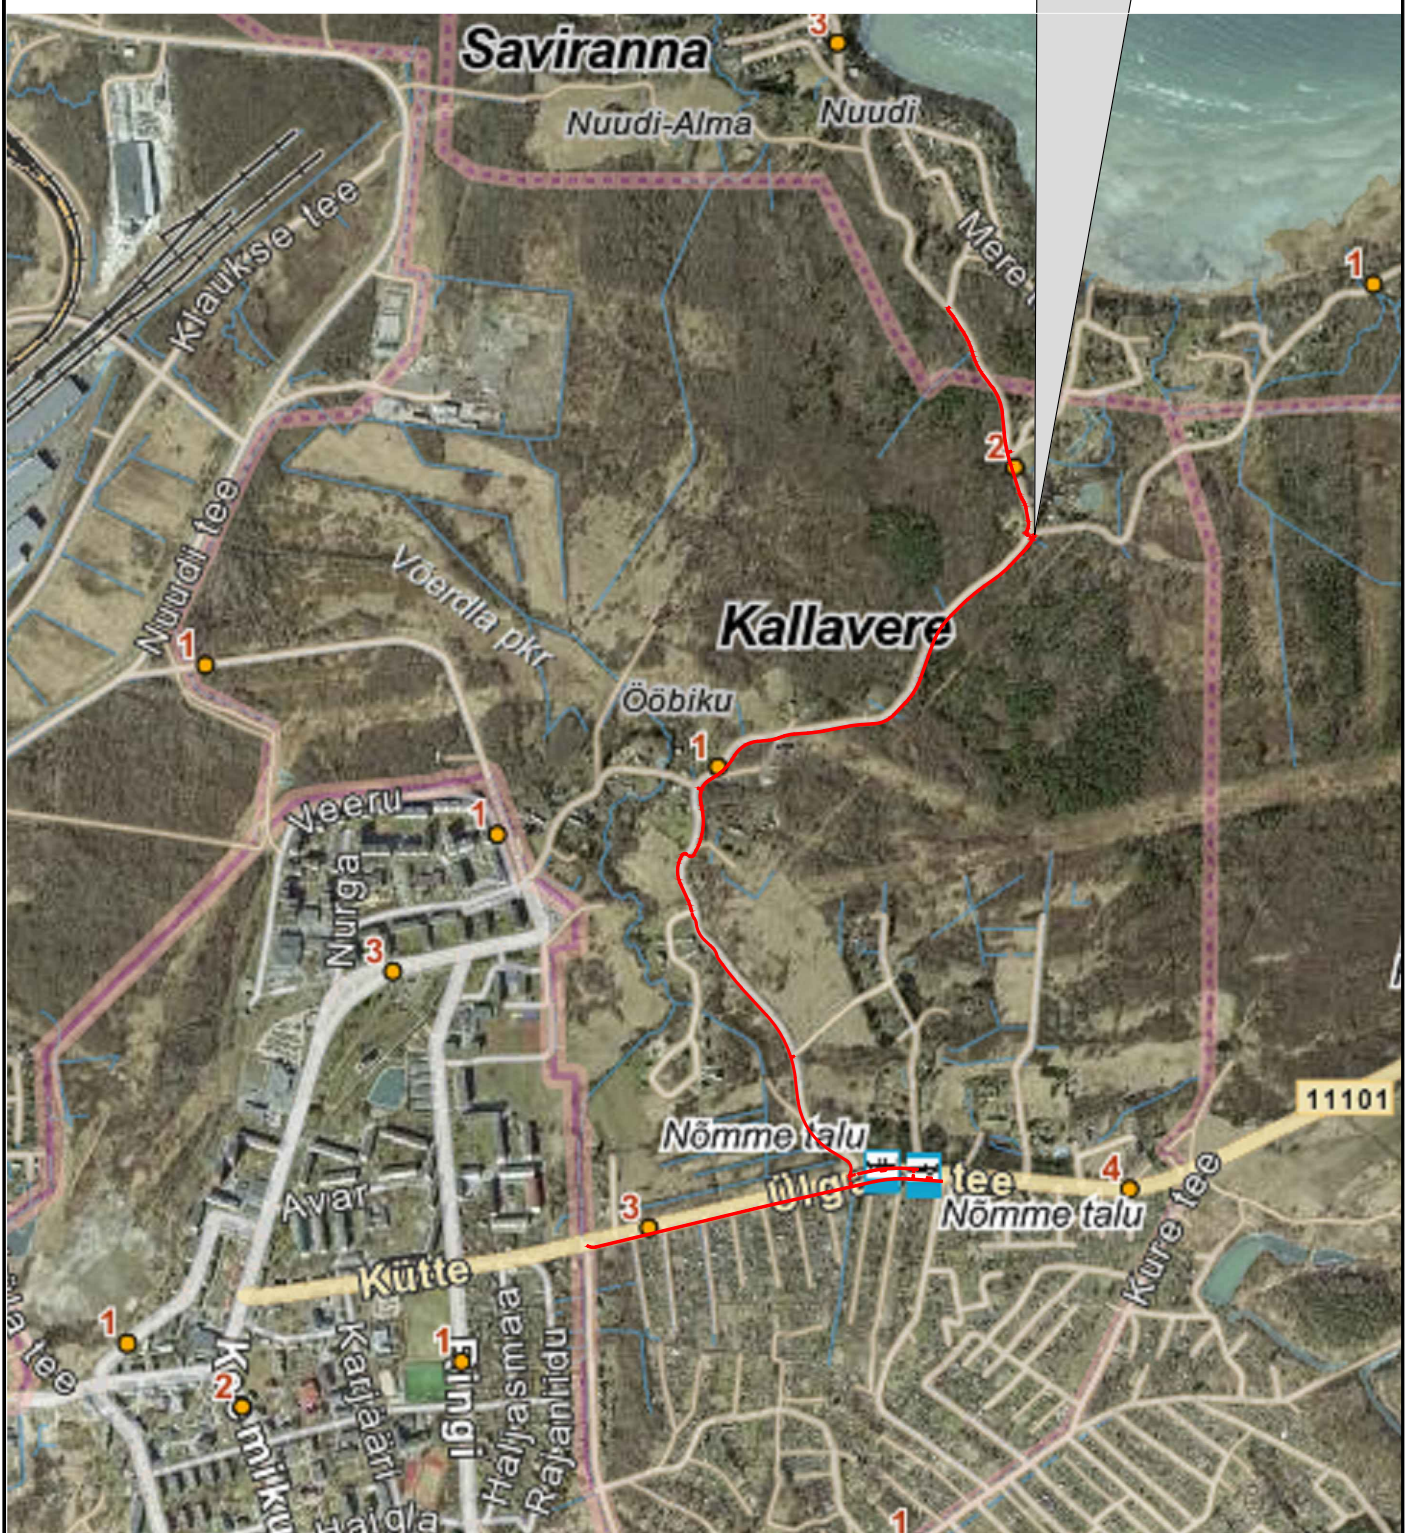

TELLUJA		Jõelähtme Vallavalitsus				TO Projekt		TO Projekt OÜ Tel +372 559 13117 e-post info@toprojekt.ee	
TÖÖ NIMETUS		Harju maakonnas Jõelähtme vallas Kallavere külas Maardu ja Saviranna vahelise tänavavalgustusega kergliiklustee projekteerimine põhiprojekti staadiumis				PROJEKTJUHT	P. Okk		10.09.2024
JÕONISE NIMETUS		Asukohaskeem				KONTROLLIJA	H.Toom		10.09.2024
						PROJEKTEERIJ	P. Okk		10.09.2024
TÖÖ NR	KÕITE NR	STAADIUM	OBJEKT NR	PROJEKTI OSA - JÕONISE NR	MÕÕTKAVA				
24005		PP		TL-4-01	-	FAIL	24005_PP_TL-4-01_asukoht.dwg		