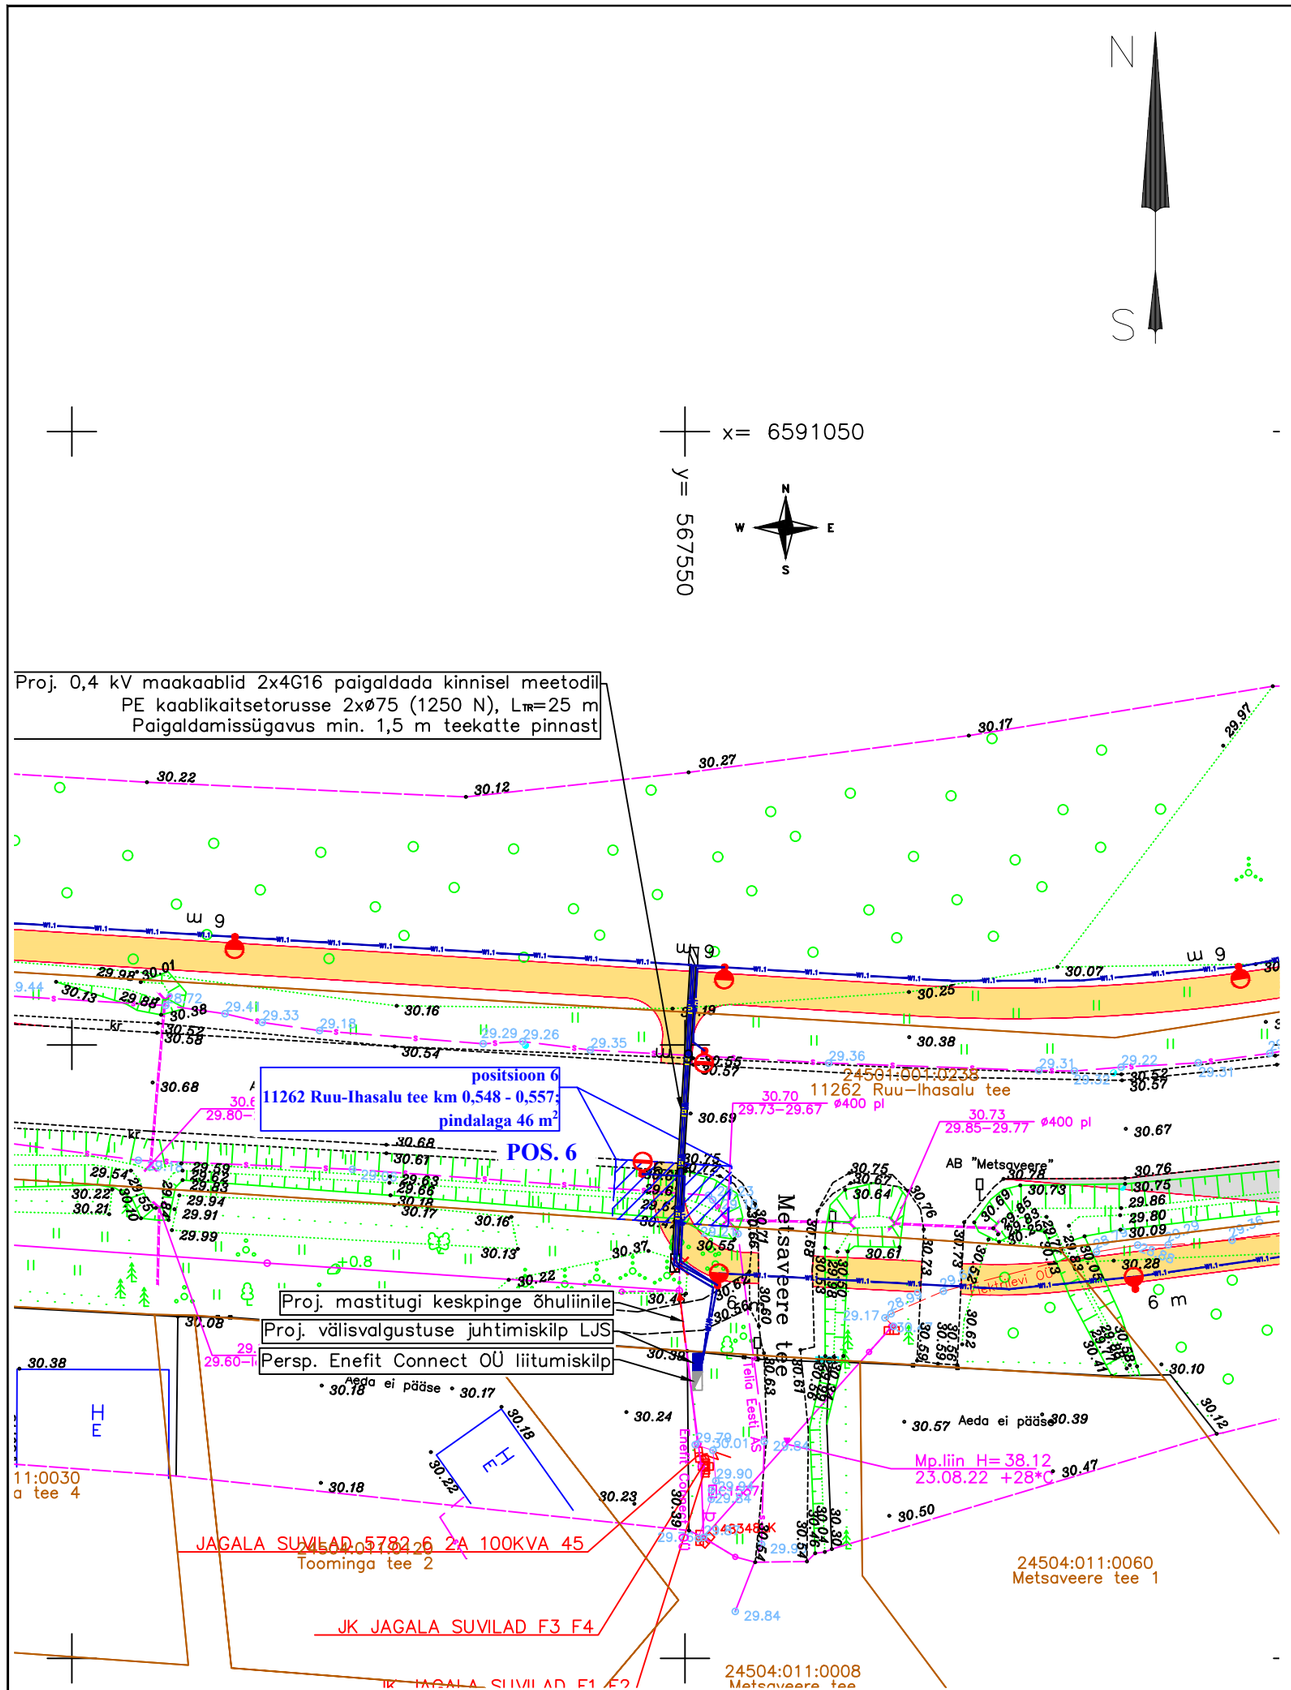

KINNISTU ANDMED	
Positsiooni nr	6
Kasutusala aadress	Harju maakond, Jõelähtme vald, Ruu küla
Katastriüksuse tunnus	24501:001:0238
Katastriüksuse nimi	11262 Ruu-Ihasalu tee
Olev katastriüksuse pindala	2,05 ha
Äralõike pindala	46 m²

OMANIKU / OMANIKE ANDMED	
Omanik	
Kontaktandmed	

OMANIKU / OMANIKE SEISUKOHT	
nimi / allkiri / kuupäev	

TINGMÄRGID

24501:001:0238 11262 Ruu–Ihasalu tee	Katastriüksuse tunnus ja nimi
	Katastriüksuse piir
POS. 6	Positsiooni number
	Isikliku kasutusõiguse seadmise ala
	Projekteeritud kergliiklustee asfaltbetoonkate
	Projekteeritud bussitasku asfaltbetoonkate
	Projekteeritud teenindustee + kergliiklustee asfaltbetoonkate
	Olemasolev kergliiklustee
	Projekteeritud liiklusmärk ja liiklusmärgi post
	Projekteeritud tänavavalgustuse post

ESPRII
Kaisla 3 Tallinn 13516
Registrikood: 12566284
Tel +372 502 6788
esprii@esprii.ee
www.esprii.ee

Juhataja	Mikk Mutso	
Projekteerija	Kaspar Mutso	
Kontrollija	Mikk Mutso	

Töö tellija	Jõelähtme Vallavalitsus
Töö nimetus	Riigitee nr 11262 Ruu-Ihasalu km 0,0-1,0 äärse Ruu küla kergliiklustee põhiprojekt
Joonise nimetus	Isikliku kasutusõiguse seadmise plaan, 11262 Ruu-Ihasalu tee

Staadium	Mõõtkava	Töö nr
Põhiprojekt	1:500	220706
Kuupäev		Joonise nr
29.03.2023		TL-9-06