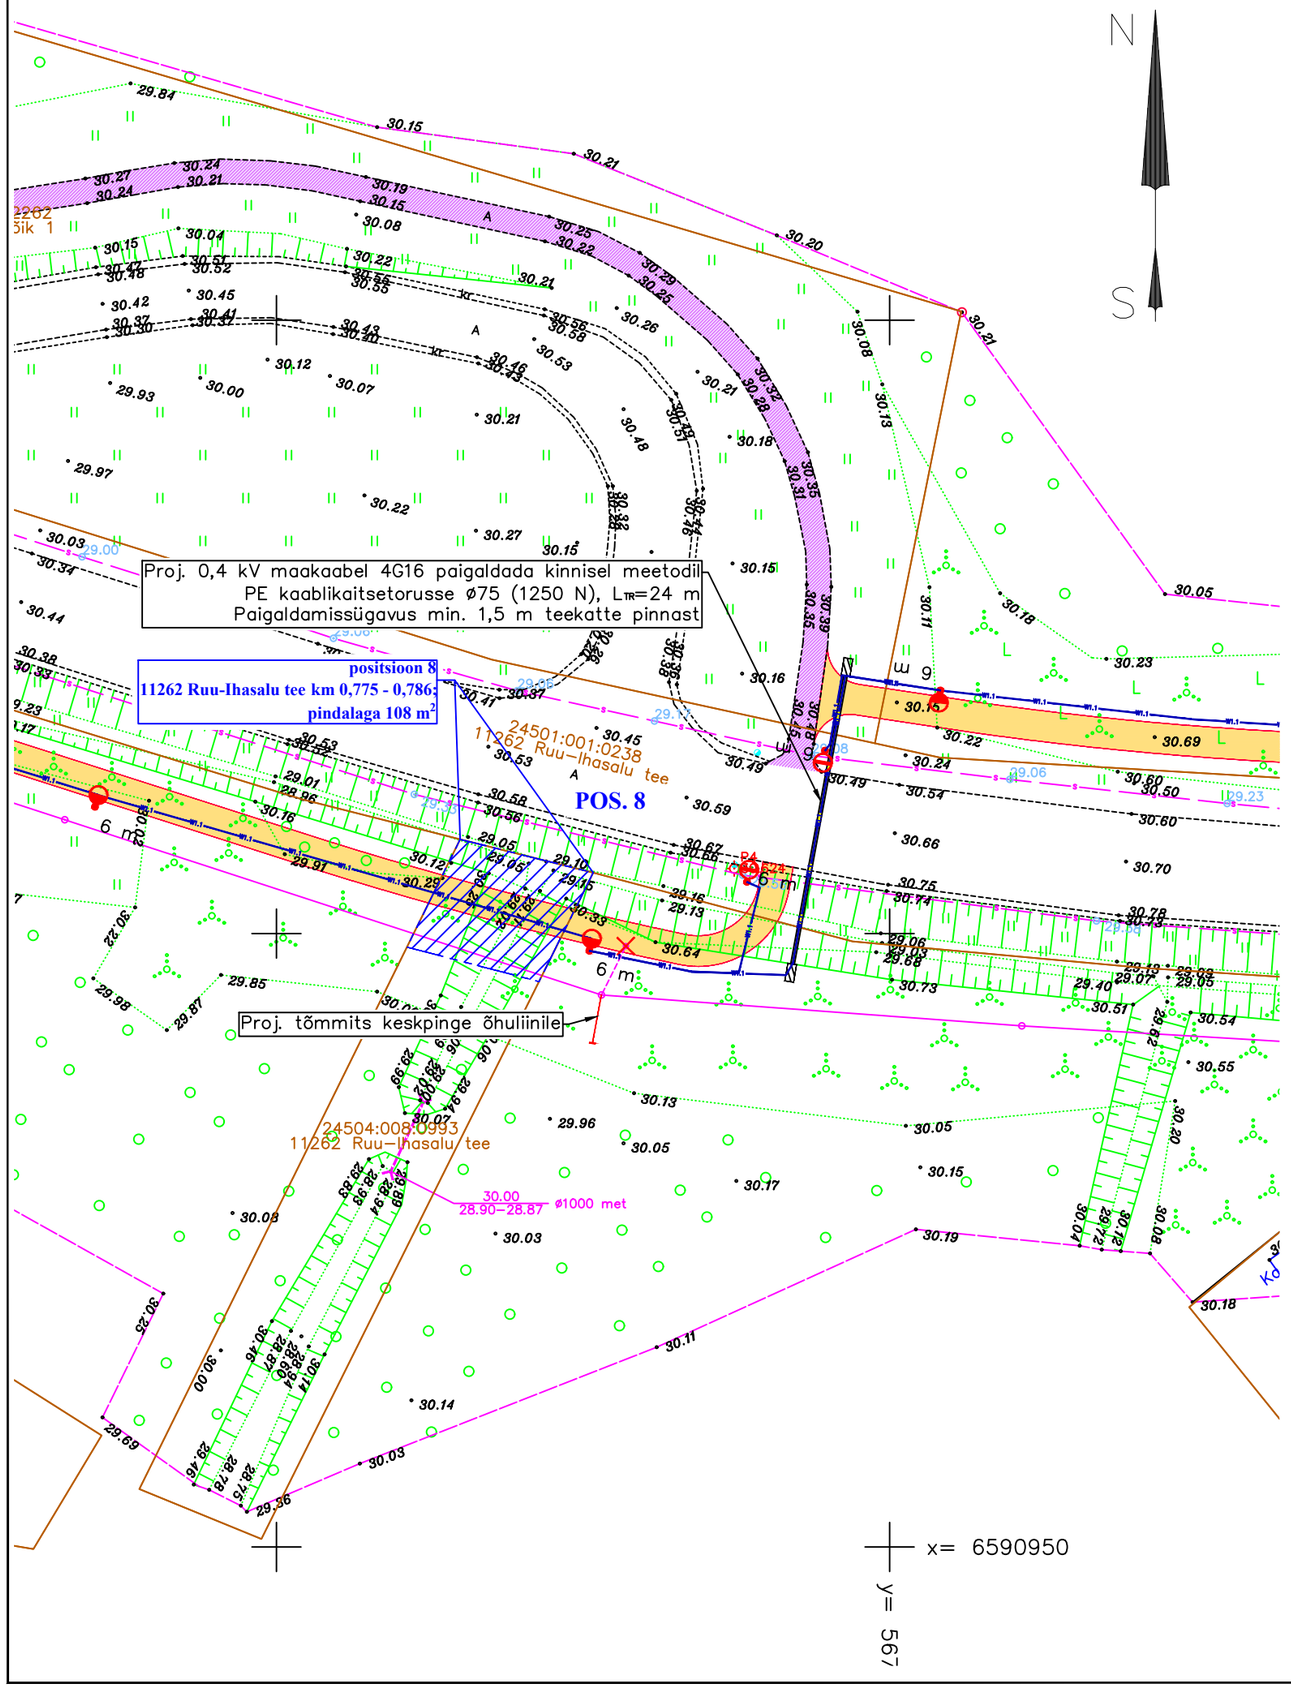

KINNISTU ANDMED	
Positsiooni nr	8
Kasutusala aadress	Harju maakond, Jõelähtme vald, Ruu küla
Katastriüksuse tunnus	24501:001:0238
Katastriüksuse nimi	11262 Ruu-Ihasalu tee
Olev katastriüksuse pindala	2,05 ha
Äralõike pindala	108 m²

OMANIKU / OMANIKE ANDMED	
Omanik	
Kontaktandmed	

OMANIKU / OMANIKE SEISUKOHT	
nimi / allkiri / kuupäev	

TINGMÄRGID

24501:001:0238
11262 Ruu-Ihasalu tee — Katastriüksuse tunnus ja nimi

Katastriüksuse piir

POS. 8 — Positsiooni number

Isikliku kasutusõiguse seadmise ala

Projekteeritud kergliiklustee asfaltbetoonkate

Projekteeritud bussitasku asfaltbetoonkate

Projekteeritud teenindustee + kergliiklustee asfaltbetoonkate

Olemasolev kergliiklustee

Projekteeritud liiklusmärk ja liiklusmärgi post

Projekteeritud tänavavalgustuse post

ESPRII
Kaisla 3 Tallinn 13516
Registrikood: 12566284
Tel +372 502 6788
esprii@esprii.ee
www.esprii.ee

Juhataja	Mikk Mutso	
Projekteerija	Kaspar Mutso	
Kontrollija	Mikk Mutso	

Töö tellija: Jõelähtme Vallavalitsus

Töö nimetus: Riigitee nr 11262 Ruu-Ihasalu km 0,0-1,0 äärse Ruu küla kergliiklustee põhiprojekt

Joonise nimetus: Isikliku kasutusõiguse seadmise plaan, 11262 Ruu-Ihasalu tee

Staadium	Mõõtkava	Töö nr
Põhiprojekt	1:500	220706
Kuupäev: 29.03.2023		Joonise nr: TL-9-08