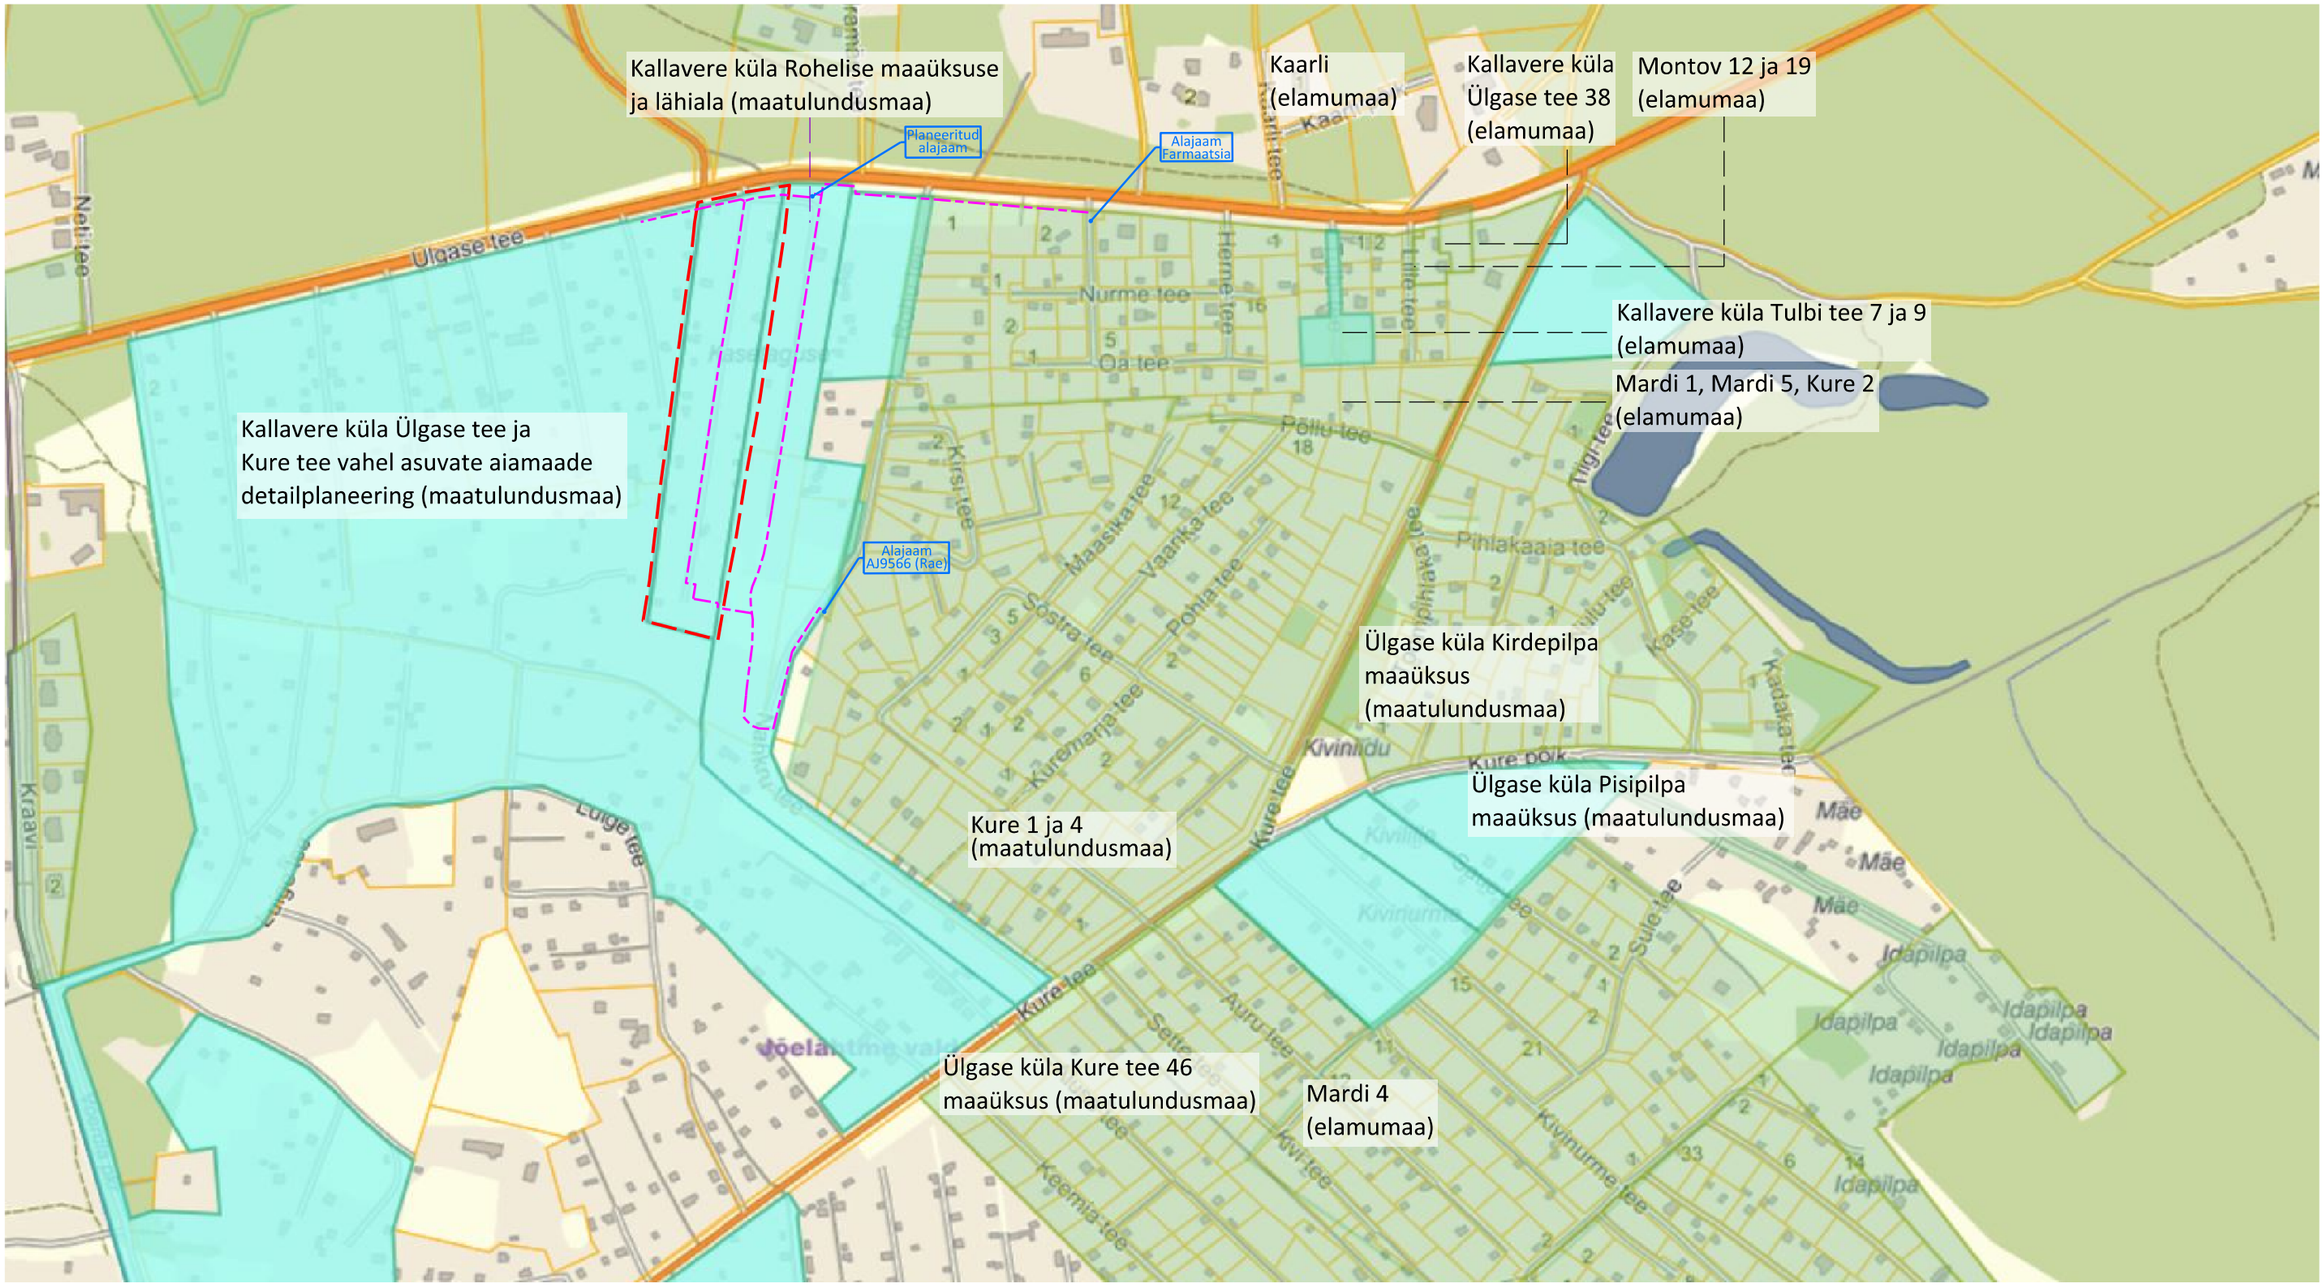

N
S

TINGMÄRGID

- Planeeringuala piir
- Kehtestatud detailplaneering
- Algatatud detailplaneering
- Projekteeritud veevarustuse välisvõrk
- Elektrikaabel

100 50 0 250 500 750

Artes Terræ MAASTIKUARHITEKTID

Töö: Kallavere küla Ülgase tee 30 maaüksuse ja lähiala detailplaneering

Joonis: Kontaktvööndi skeem

AB Artes Terrae OÜ
Reg nr 12978320
Küütri tn 14, Tartu 51007
artes@artes.ee
www.artes.ee

Projektijuht: Heiki Kalberg
Maastikuarhitekt: Tanel Breede

Tellija: Jõelähtme Vallavalitsus
Asukoht: Jõelähtme vald Kallavere küla
Faili nimi: 21104DP3_Ülgase tee 30.dgn

Töö nr: 21104DP3
Kuupäev: 27.04.2023
Mõõt: 1:5000
Joonise nr: 2

Alusena on kasutatud kaardirakenduse EVALD detailplaneeringute kaarti (seisuga 27.04.2023)