


Planeeritud maaüks

Ülgase tee 32 maaüksust (katastritunnus 24501:001:1939), suurus 0,8 ha, sihtotstarve maatulundusmaa.

Märkused:

1. Detailplaneeringu jooniste koostamise aluseks on GeoTerra OÜ poolt 10.06.2022 mõeldistatud digitaalne geodeetiline alusplaan mõõtkavas 1:500 (töö nr 319-2022). Geodeetilise alusplaani koordinaadid on antud L-Est 97 süsteemis ning kõrgused Euroopa kõrgussüsteemis (EH2000).

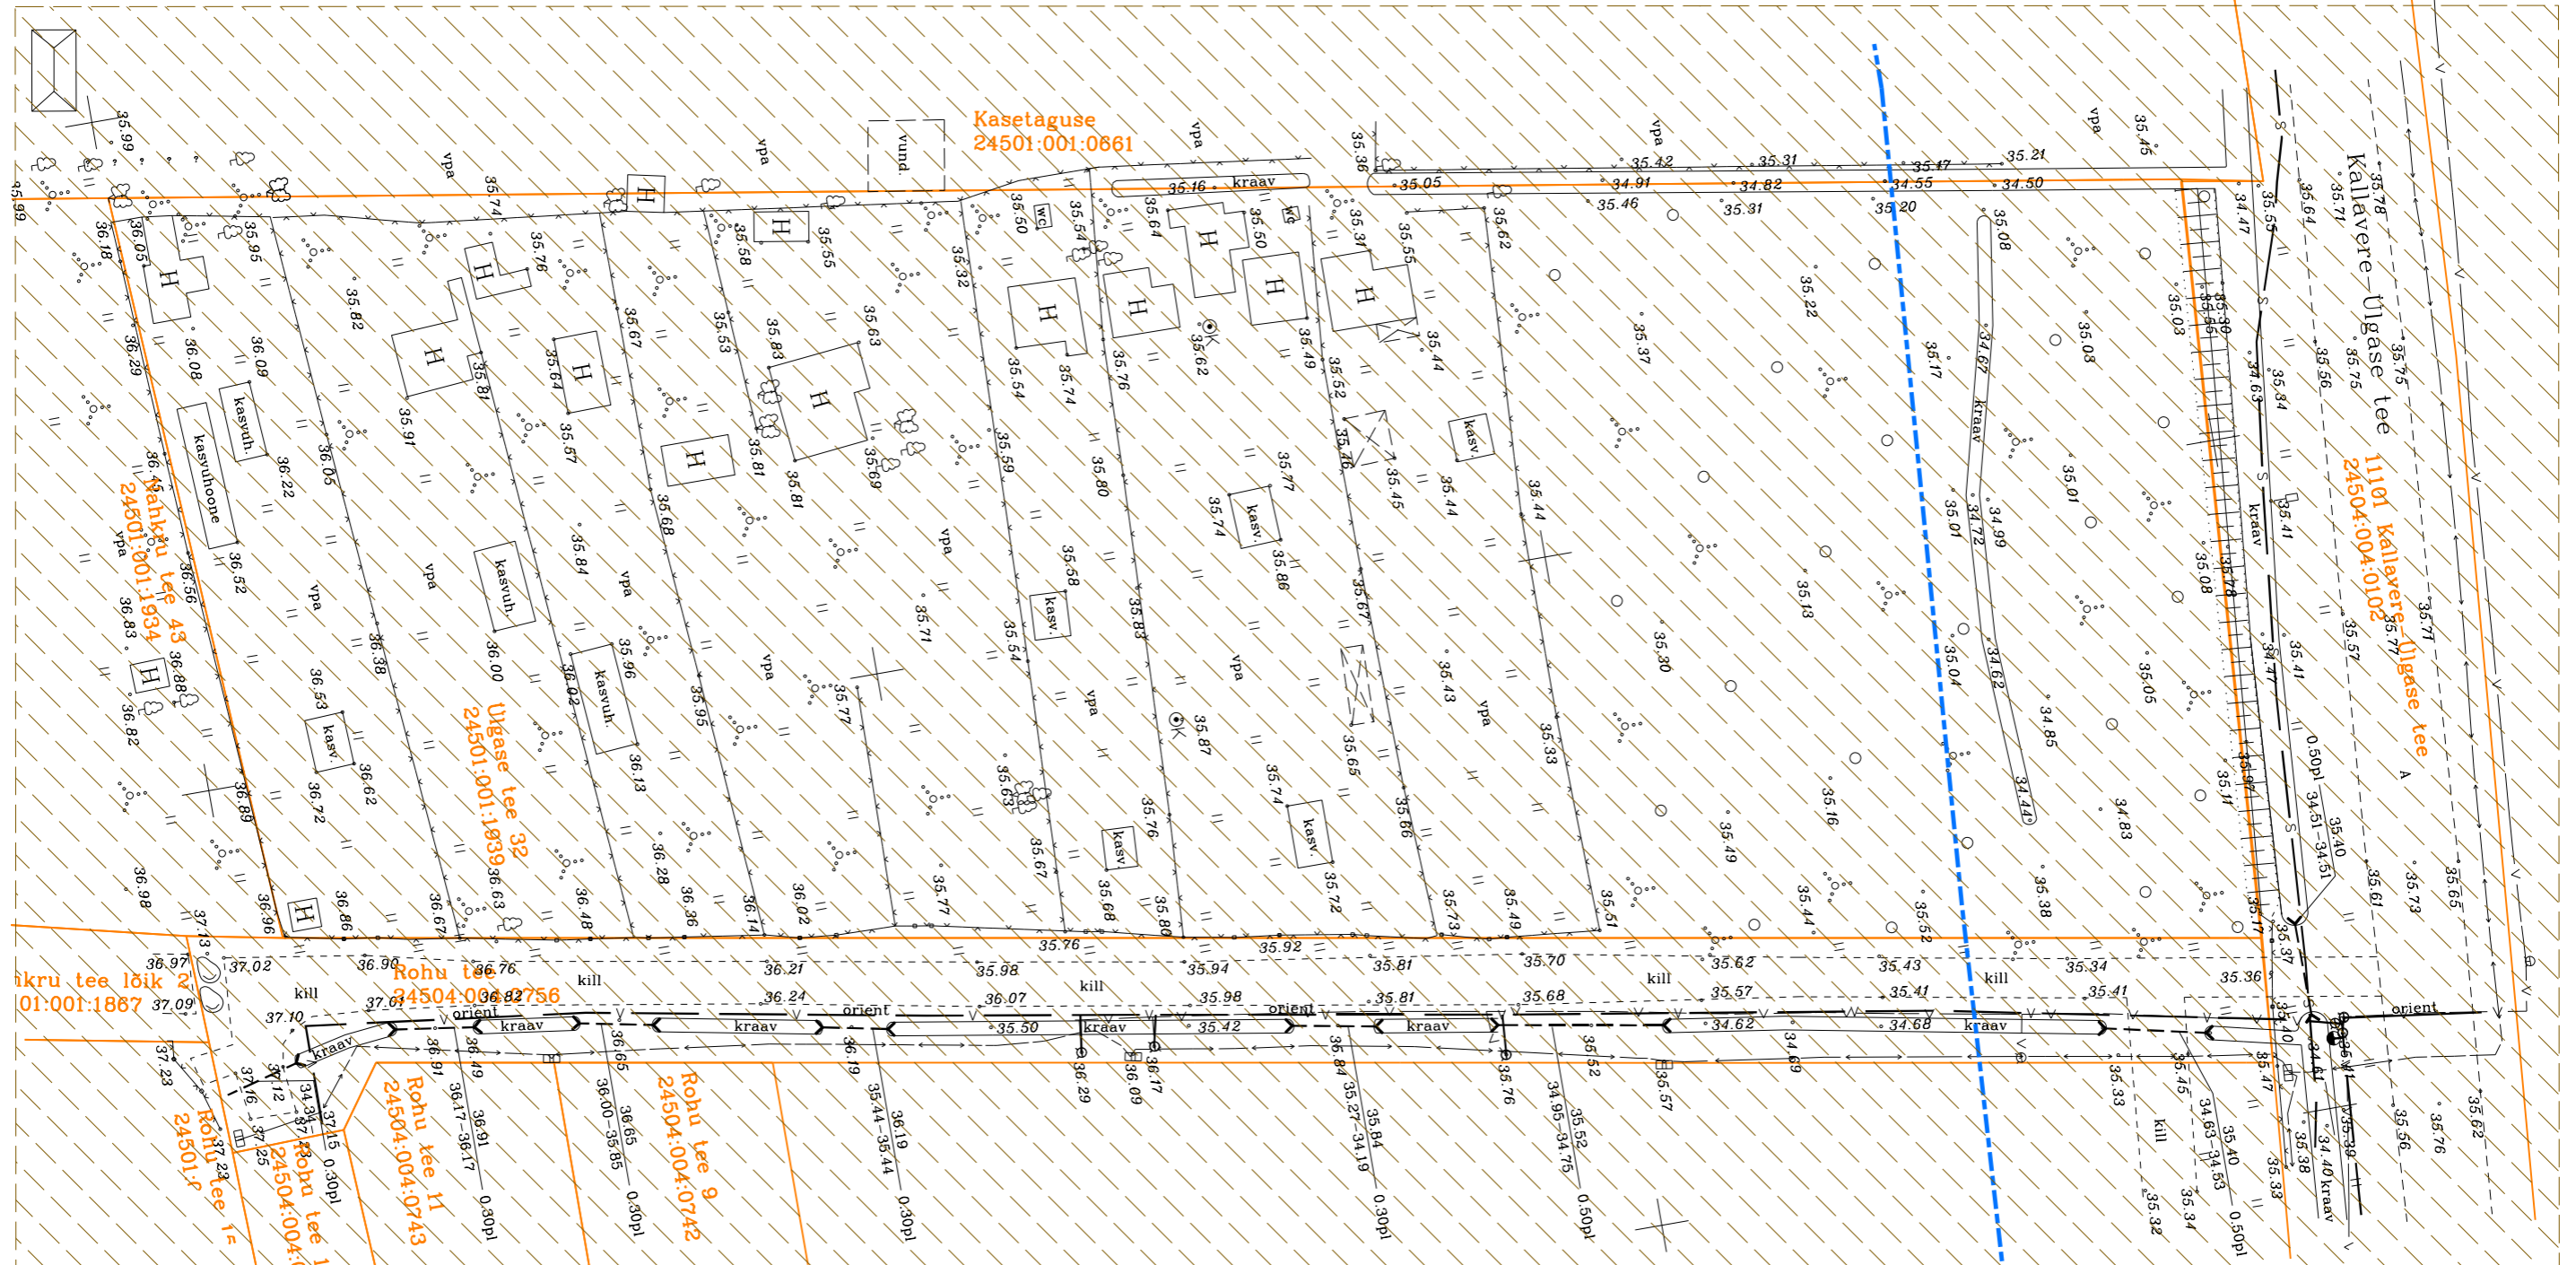

ikru tee lõik 2
01:001:1887

Rohu tee 11
24504:004:0743

Rohu tee 9
24504:004:0742

Rohu tee 13
24504:004:0744

Ülgase tee 32
24501:001:1939

Kasetägu
24501:001:0861

Kallivere Ülgase tee
1101 Kallivere Ülgase tee
24504:004:0102

TINGMÄRGID

- planeeringuala piir
- maantee kaitsevöönd
- olemasolev krundipiir
- allmaakaevanduse ala



AB Artes Terrae OÜ
Reg nr 12978320
Küütri tn 14, Tartu 51007
artees@artees.ee
www.artees.ee

Projektijuht:
Heiki Kalberg
Maastikuarhitekt:
Tanel Breede

Töö: Ülgase tee 32 maaüksuse ja lähiala detailplaneering

Joonis: Olemasolev olukord

Tellijä: Jöelähtme Vallavalitsus
Asukoht: Jöelähtme vald Ülgase küla
Faili nimi: 22078DP3_Ülgase tee 32.dgn

Töö nr: 22078DP3
Kuupäev: 14.02.2023
Möö: 1:500
Joonise nr: 3