


LEPPEMÄRGID

- PLANEERITAVA ALA PIIR
- MAAÜKSUSTE PIIRID
- PLAN. KRUNDI PIIR
- HOONESTUSALA
- ÜKSIKELAMU MAA (kataster – elumumaa)
- EHITUSKEELUVÖÖNDI VÄHENDAMISE ETTEPANEK (ca 400m²)
- VESKI MÜ DETAILPLANEERINGUGA MÄÄRATUD EHITUSALA (Jõeveski tn 9 kinnistul)
- PÄÄS KRUNDILE
- PARKIMISKOHTADE ARV (3)
- OL.OLEV KASVUHOONE
- OL.OLEV ÜKSIKELAMU EHITUSLUBA NR 22112271/12036
- PLAN. ABIHOONE
- SOOVITUSLIK ASUKOHT
- OL.OLEV KÕRGHALJASTUS
- OL.OLEV. VEETORUSTIK
- OL.OLEV REOVEEKANALISATSIOON
- OL.OLEV SADEMEVEE KANALISATSIOON
- OL.OLEV 0,4 KV MAAKAABEL
- OL.OLEV SIDEKAABEL
- MITTETOIMIV SIDEKAABEL
- LIKVIDEERITUD TEE
- OMATARBEEKS HÜDROENERGIA (ROHEENERGIA) TOOTMISE ALA

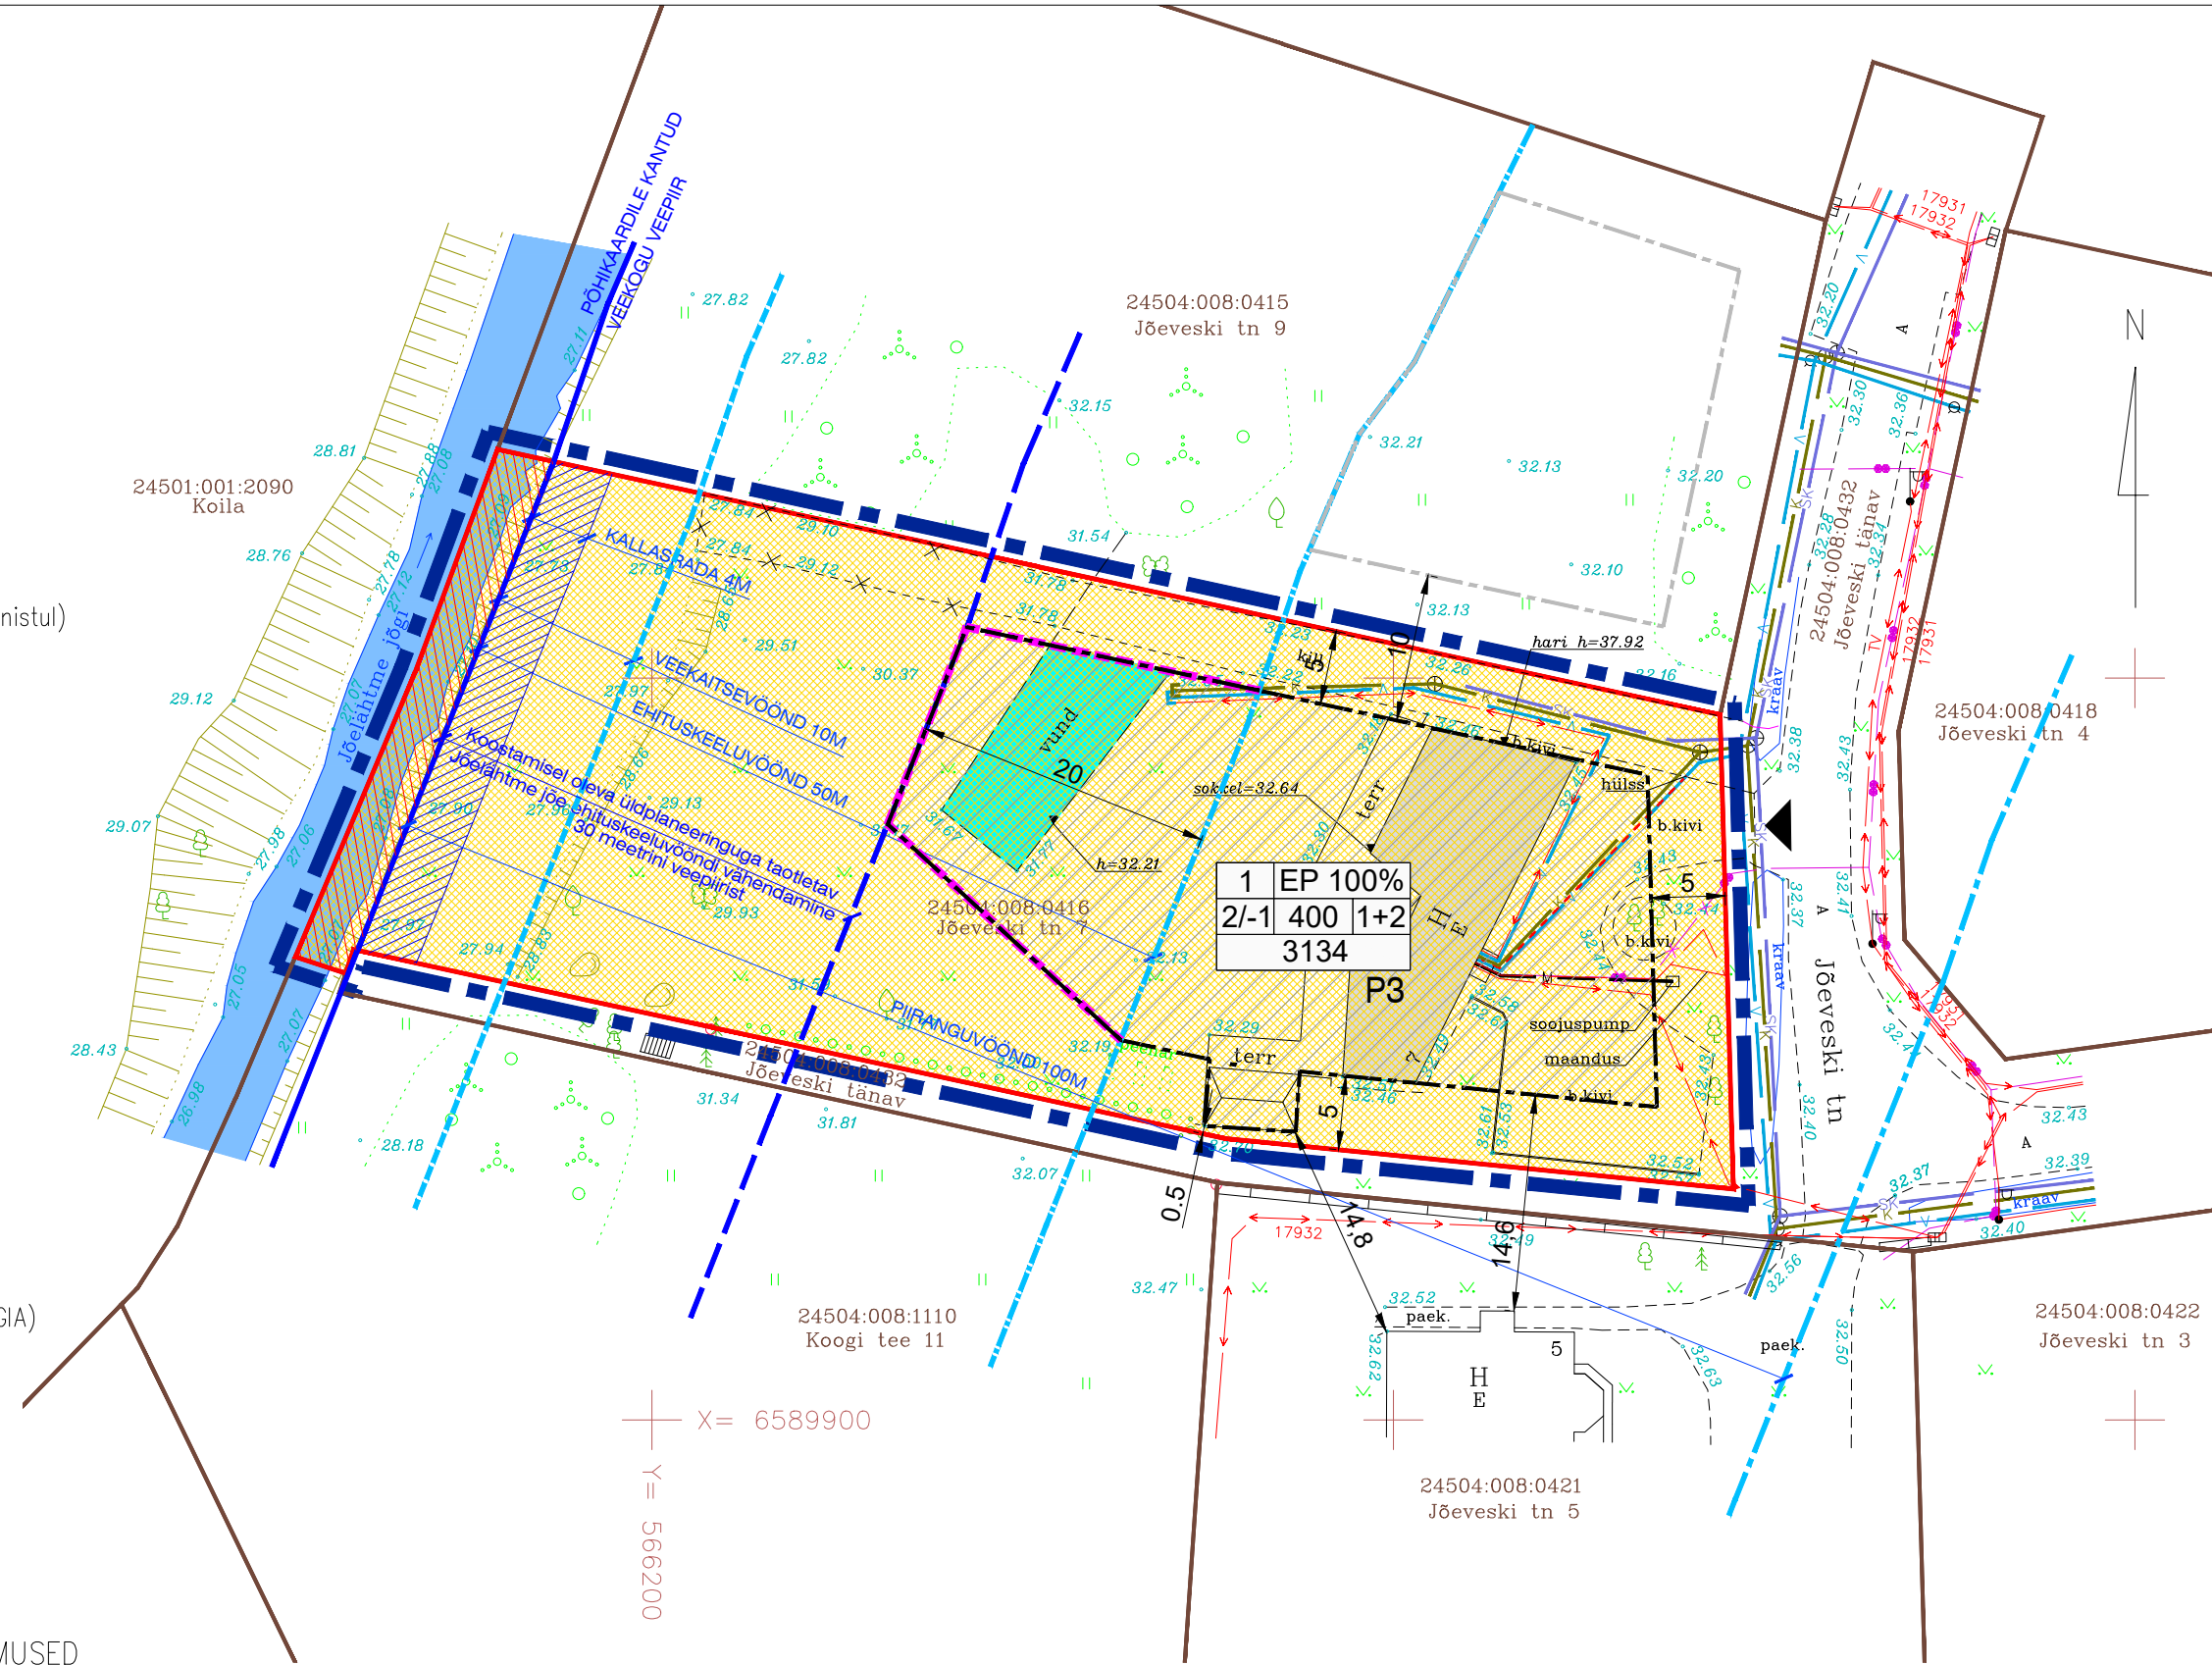

X = 6589900
Y = 5662000

KRUNTIDE HOONESTUSTINGIMUSED

POS. NR	KRUNDI PLANEERITUD SUURUS m ²	EHITISEALUNE PIND m ²	MAKS. KÕRRUSELISUS	HOONETE SUURIM KÕRGUS m	HOONETE ARV KRUNDIL	MAA SIHTOTSTARVE JA OSAKAAL % (vastavalt det.pl. liigile)	MAA SIHTOTSTARVE JA OSAKAAL % (vastavalt katastriüksuse liigile)	MAX SULETUD BRUTOPIND SIHTOTSTARVETE KAUPA (vastavalt katastriüksuse liigile)	KITSENDUSED, SERVITUUDID
1	3134	400	2/-1 1/-1	9 m 6 m	1 ÜKSIKELAMU 2 ABIHOONE	EP 100%	E 100%	600	SERVITUUDI VAJADUS TEHNOVÕRKUDELE

EHITUSÕIGUS

KrunDI number	KrunDI sihtotstarve
Korruse-lisus	Ehitisealune pind
	Hoonete arv
KrunDI suurus	

MÄRKUSED:

1. MAA-ALA PLAANI TEHNOVÕRKUDEGA JA KINNISTUPIIRIDEGA KOOSTAS FIE PRIIT KIRSIST, TÕO NR GD-23-46 29.12.23
2. KOORDINAADID ON L-EST 97 JA KÕRGUSED EH2000 SÜSTEEMIS.
3. KRUNDI VÕI ÜMBRITSEDA 1,2m KÕRGUSE PIIRDEGA PIKI KRUNDIPIIRI ALATES VEEKAITSEVÖÖNDI PIIRIST.
4. VÄLJASPOOLE EHITUSKEELUVÖÖNDIT ON JÕEVESKI TN 7 KINNISTULE LUBATUD PÜSTITADA ELAMUT TEENINDAVAIK RAJATISI.

Objekti nimi JÕELÄHTME VALD KOOGI KÜLA JÕEVESKI TN 7 MAAÜKSUSE DETAILPLANEERING	Jooniste arv 5	Joonise nr. AP-5
	Joonise sisu DETAILPLANEERINGU PÕHIJONIS TEHNOVÕRKUDEGA	
Projekteerija VIIMSI HALDUS OÜ Reg.kood 10618178, reg.nr. EEP000176 74001 Viimsi Nelgi tee 1 tel. 6028863	Tellija: Ülle Ammusaar	Kuupäev 15.08.2024
	Planeerija: Viire Ernesaks	Töö nr. 01-24

