


LEPPEMÄRGID

- PLANEERITAVA ALA PIIR
- MAAÜKSUSTE PIIRID
- PLAN. KRUNDI PIIR
- HOONESTUSALA
- ÜKSIKELAMU MAA (kataster – elumumaa)
- EHITUSKEELUVÖÖNDI VÄHENDAMISE ETTEPANEK (ca 400m²)
- VESKI MÜ DETAILPLANEERINGUGA MÄÄRATUD EHITUSALA (Jõeveski tn 9 kinnistul)
- PÄÄS KRUNDILE
- PARKIMISKOHTADE ARV (3)
- OL.OLEV KASVUHOONE
- OL.OLEV ÜKSIKELAMU EHITUSLUBA NR 22112271/12036
- PLAN. ABIHOONE
- SOOVITUSLIK ASUKOHT
- OL.OLEV KÕRGHALJASTUS
- OL.OLEV. VEETORUSTIK
- OL.OLEV REOVEEKANALISATSIOON
- OL.OLEV SADEMEVEE KANALISATSIOON
- OL.OLEV 0,4 KV MAAKAABEL
- OL.OLEV SIDEKAABEL
- MITTETOIMIV SIDEKAABEL
- LIKVIDEERITUD TEE
- OMATARBEEKS HÜDROENERGIA (ROHEENERGIA) TOOTMISE ALA
- PLAN. ELEKTRIKAABEL

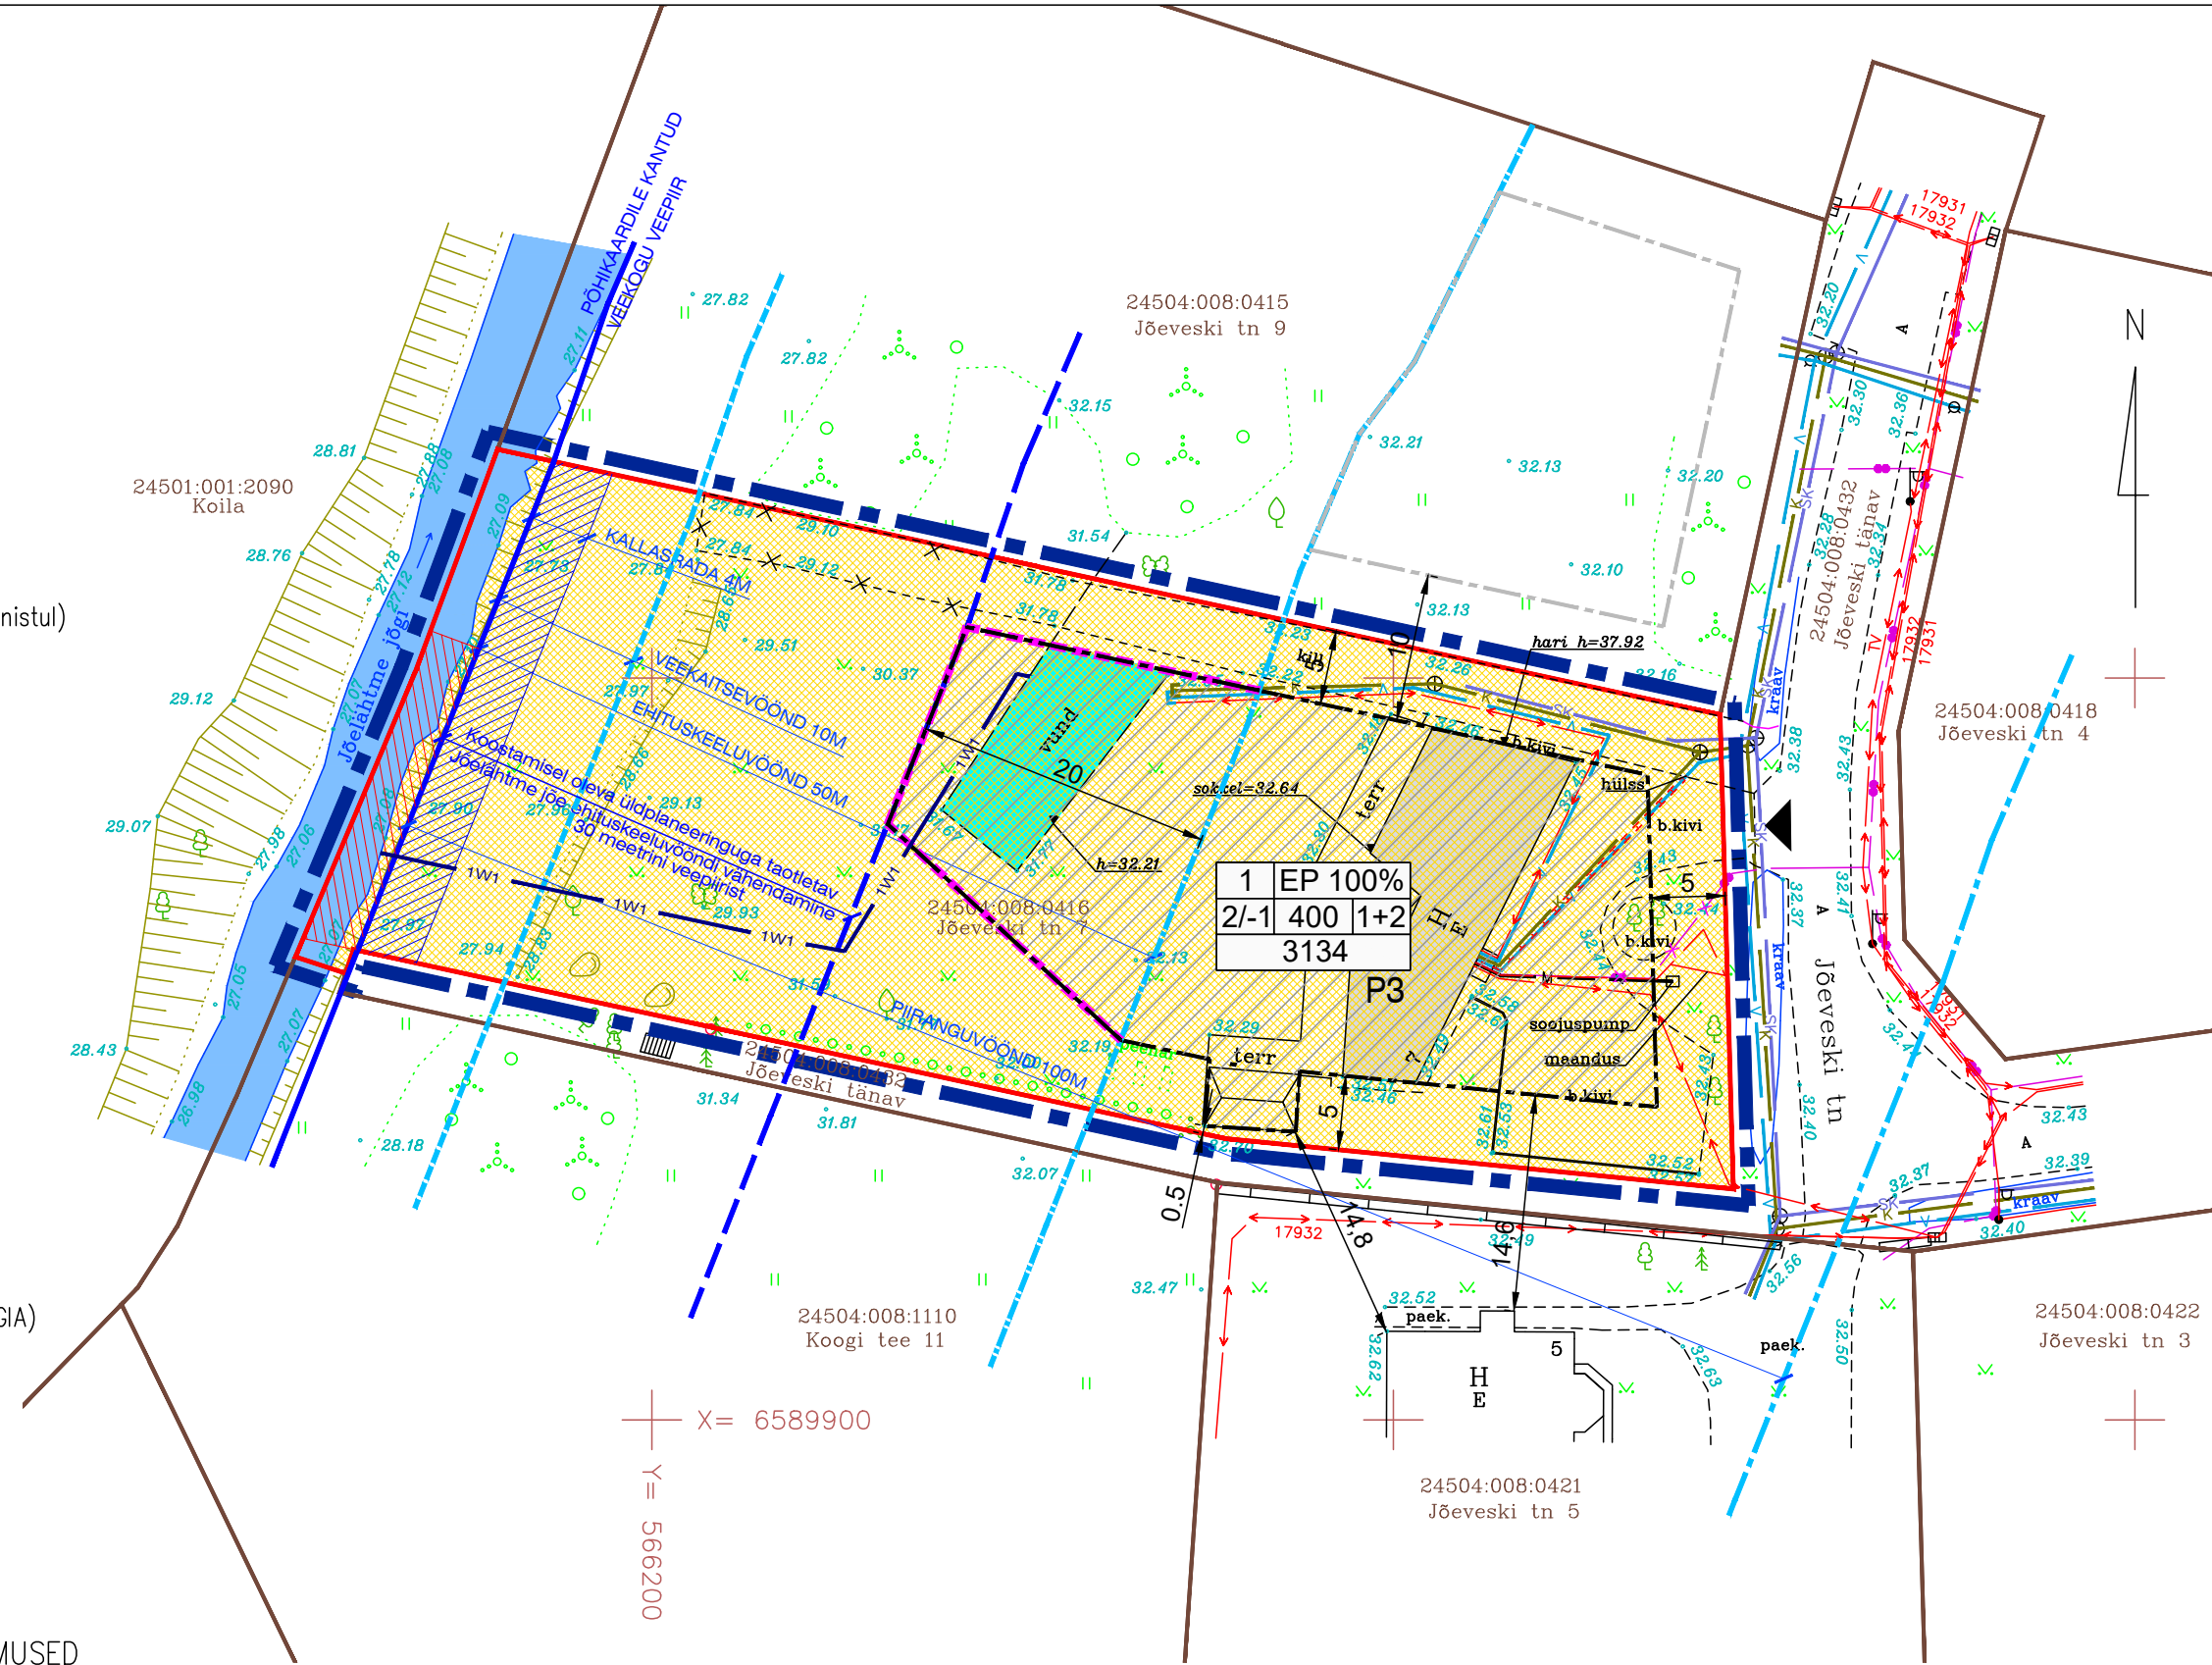

KRUNTIDE HOONESTUSTINGIMUSED

| POS. NR | KRUNDI PLANEERITUD SUURUS m ² | EHITISEALUNE PIND m ² | MAKS. KORRUSELISUS | HOONETE SUURIM KÕRGUS m | HOONETE ARV KRUNDIL | MAA SIHTOTSTARVE JA OSAKAAL % (vastavalt det.pl. liigile) | MAA SIHTOTSTARVE JA OSAKAAL % (vastavalt katastriüksuse liigile) | MAX SULETUD BRUTOPIND SIHTOTSTARVETE KAUPA (vastavalt katastriüksuse liigile) | KITSENDUSED, SERVITUUDID |
|---------|--|----------------------------------|--------------------|-------------------------|----------------------------|---|--|---|-----------------------------------|
| 1 | 3134 | 400 | 2/-1 1/-1 | 9 m 6 m | 1 ÜKSIKELAMU 2 ABIHOONE | EP 100% | E 100% | 600 | SERVITUUDI VAJADUS TEHNOVÕRKUDELE |

EHITUSÕIGUS

| KrunDI number | KrunDI sihtotstarve |
|---------------|---------------------|
| Korruse-lisus | Ehitisealune pind |
| | Hoonete arv |
| KrunDI suurus | |

MÄRKUSED:

1. MAA-ALA PLAANI TEHNOVÕRKUDEGA JA KINNISTUPIIRIDEGA KOOSTAS FIE PRIIT KIRSIST, TÕO NR GD-23-46 29.12.23
2. KOORDINAADID ON L-EST 97 JA KÕRGUSED EH2000 SÜSTEEMIS.
3. KRUNDI VÕI ÜMBRITSEDA 1,2m KÕRGUSE PIIRDEGA PIKI KRUNDIPIIRI ALATES VEEKAITSEVÖÖNDI PIIRIST.
4. VÄLJASPOOLE EHITUSKEELUVÖÖNDIT ON JÕEVESKI TN 7 KINNISTULE LUBATUD PÜSTITADA ELAMUT TEENINDAVAIK RAJATISI.

| | | |
|--|---|--------------------|
| Objekti nimi JÕELÄHTME VALD KOOGI KÜLA JÕEVESKI TN 7 MAAÜKSUSE DETAILPLANEERING | Jooniste arv 5 | Joonise nr. AP-5 |
| | Joonise sisu DETAILPLANEERINGU PÕHIJONIS TEHNOVÕRKUDEGA | |
| Projekteerija VIIMSI HALDUS OÜ Reg.kood 10618178, reg.nr. EEP000176 74001 Viimsi Nelgi tee 1 tel. 6028863 | Tellija: Ülle Ammusaar | Kuupäev 21.02.2025 |
| | Planeerija: Viire Ernesaks | Töö nr. 01-24 |



X = 6589900
Y = 5662000