

TINGMÄRGID


- ■ ■ ■ ■ planeeringuala piir
- - - - - olemasolev krundipiir
- olemasolev hoone või rajatis
- olemasolev veekogu / veekogu piir
põhikaardil (kaitsevööndite lähtejoon)
- olemasolev viljapuu/okaspuu/lehtpuu
- ⨯ olemasolev muru/ rohumaa/ võsa
- olemasolev madalhaljastus / nõlv
- olemasolev truup
- + + + + + tänava kaitsevöönd
- kehtiva kiirspiirangu 70 km/h kohane
vaba ruumi nõue riigiteel (kuni
7 meetrit olenevalt nõlvusest)
- olemasolev kergliiklustee
- olemasolev geodeetiline
märk ja selle
kaitsevöönd

- + + + + + kalda veekaitsevöönd
- EKV kalda ehituskeeluvöönd
- kalda piiranguvöönd
- - - - - olemasolev kanalisatsioonitorustik
- olemasolev veetorstik
- olemasolev drenaažitorustik
- olemasolev sidekaabel
- olemasolev keskpingekaabel
- olemasolev madalpingekaabel

--- kõrvaloleva detailplaneeringuga
kavandatud reoveepumpla kuja

Märkused:

1. Joonise alusplaani on kasutatud OÜ Viageo poolt koostatud digitaalset alusplaani mõõtkavas M 1:500 (töö nr VGT-021-20), mõõdistatud mais 2020. Geolusele on drenaažitorustik märgitud vanade andmete põhjal ning täna need enam ei toimi.
2. Geodeetilise märgi asukoht on joonisele märgitud geodeetiliste punktide andmekogu info põhjal.
3. Joonise loetavuse huvides on planeeringuala piir nihutatud 5 meetrit väljapoole selle tegelikust asukohast.
4. Detailplaneeringu seletuskiri ja joonised on omavahel lahutatamatult seotud planeeringu osad.

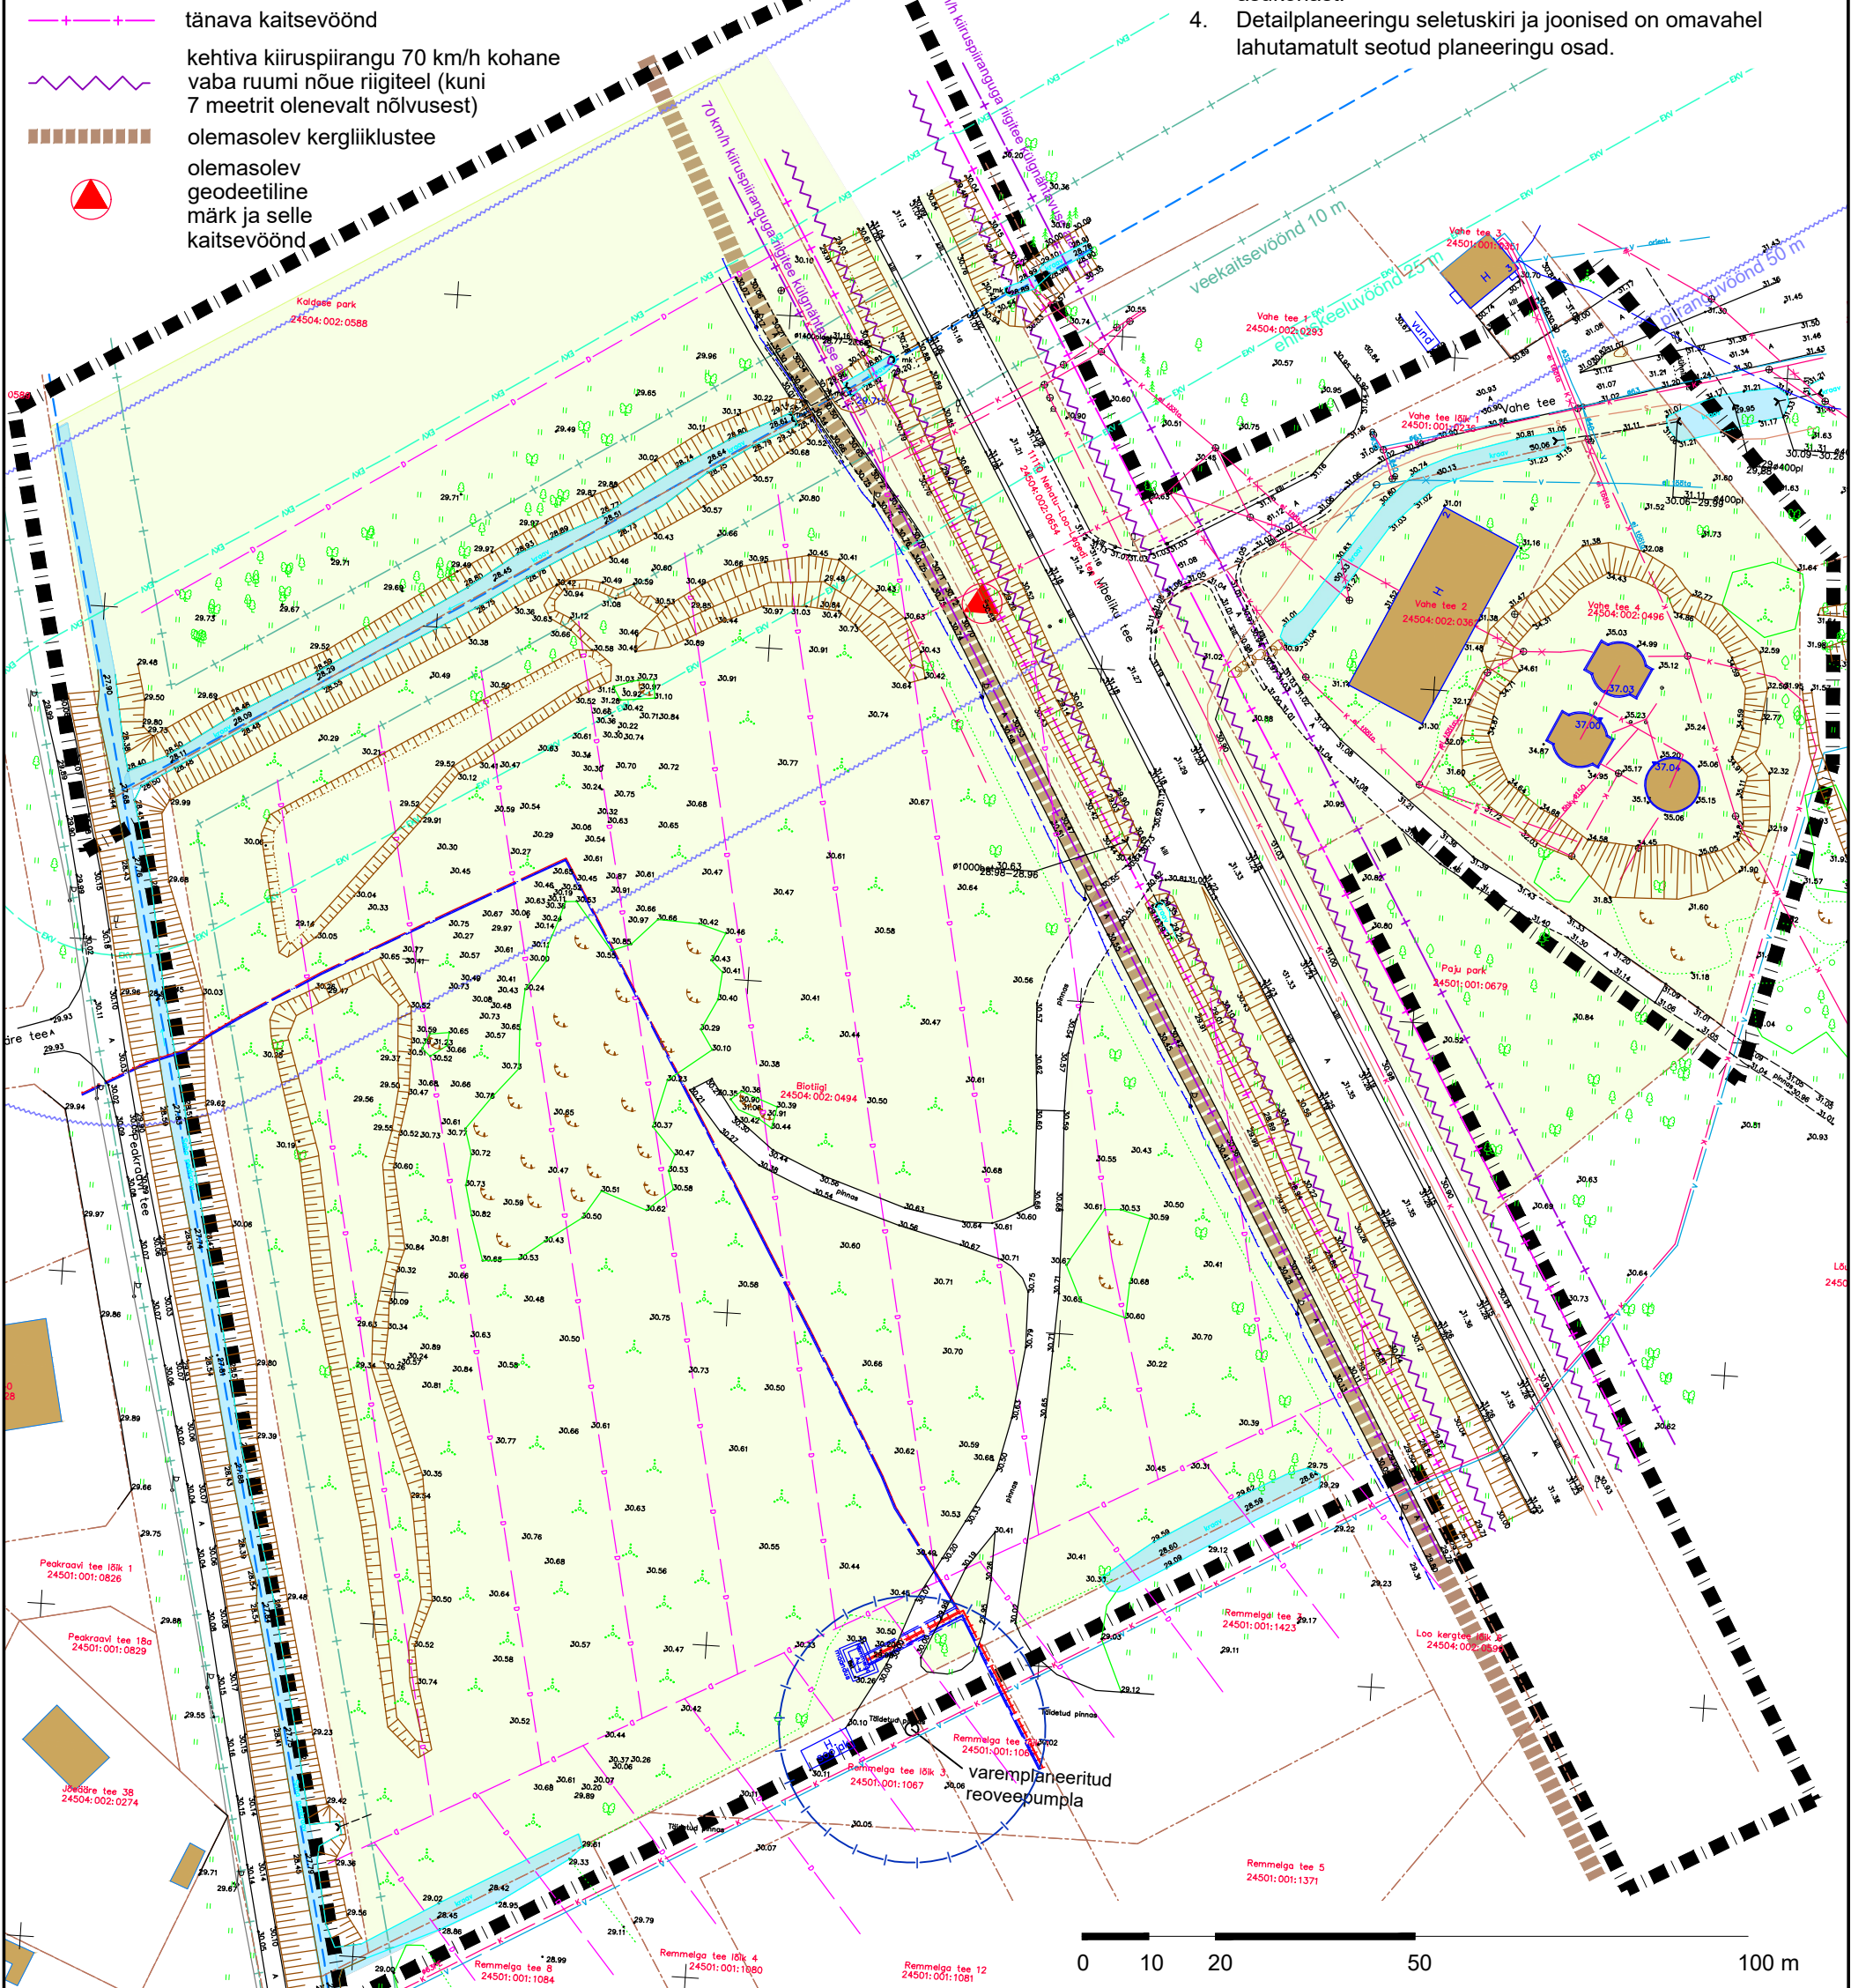

0 10 20 50 100 m

 Kobras OÜ Riia 35 www.kobras.ee tel. 7300 310 Tartu 50410 kobras@kobras.ee	Huvitatud isik	LOO VESI OÜ	Planeeringu korraldaja	JÕELÄHTME VALLAVALITSUS
	Tõõ nimetus	BIOTIIGI, VAHE TEE 2 JA VAHE TEE 4 MAAÜKSUSTE DETAILPLANEERING		
Projektijuht	Joonise nimetus	OLEMASOLEV OLUKORD		
Maastikuarhitekt - planeerija	Kuupäev	Joonis	Jooniseid	Mõõtkava
Kadri Kattai	06.11.2023	3	5	1:1000
Kontrollija				Tõõ nr
Priit Paalo				2020-140
				Formaat
				A3