


- TINGMÄRGID**
- Planeeringuala piir
 - Olemasolev krundipiir
 - Arheoloogiamälestis kalmeväli reg nr 17627
 - Arheoloogiamälestis kalmeväli reg nr 17627 kaitsevöönd
 - Planeeritud krundipiir
 - Planeeritud hoonetusala
 - Planeeritud hoone suurim lubatud ehitisealune pind
 - Planeeritud varjualune
 - Planeeritud sõidutee ja parkla
 - Planeeritud kõnnitee
 - Planeeritud haljasala
 - Olemasolev puu
 - Planeeritud puu
 - Planeeritud elektrikaabel ja liitumiskilp
 - Planeeritud sidekanalisatsioon
 - Planeeritud veetoru
 - Planeeritud kanalisatsioon
 - Planeeritud sademeveekanalisatsioon
 - Planeeritud gaasitoru
 - Planeeritud servituudi seadmise vajadus

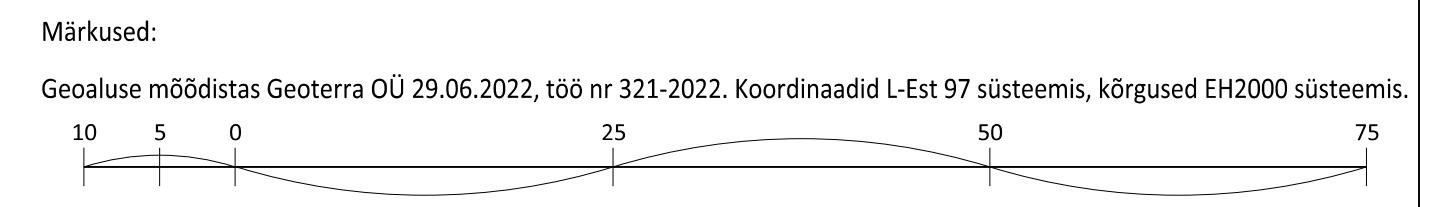

Artes Terrae MAASTIKUARHITEKTID

Pirita tee 24 krundi detailplaneering
Tehnovõrgud

AB Artes Terrae OÜ
Reg nr 12978320
Küütri tn 14, Tartu 51007
art@artes.ee
www.artes.ee

Projektijuh: Heiki Kalberg
Maastikuarhitekt: Tanel Breede

Tellija: Jõelähtme Vallavalitsus
Asukoht: Loo alevik, Jõelähtme vald

Töö nr: 22049DP3
Koopäev: 15.08.2023
Mõõk: 1:500
Joonise nr: 5

Fall nimi: 22049DP3 Pirita tee 24.dgn