


3. KORRUSE RUUMIDE EKSPLIKATSIOON		
Nr.	Nimetus	Pindala
301	Trepikoda	18,6 m <sup>2</sup>
302	Jalutusruum, koridor	14,95 m <sup>2</sup>
303	Arvutiklass (13 arvuti)	54,2 m <sup>2</sup>
304	Klassiruum	38,9 m <sup>2</sup>
305	Klassiruum	38,9 m <sup>2</sup>
306	Klassiruum	35,5 m <sup>2</sup>
307	Pauhholoog	18,5 m <sup>2</sup>
308	Sotsiaaltöötaja	19,9 m <sup>2</sup>
309	Keemia, bioloogia, füüsika klass	78,8 m <sup>2</sup>
310	Laboratoorium	17,1 m <sup>2</sup>
311	Trepikoda	18,6 m <sup>2</sup>
312	WC	1,6 m <sup>2</sup>
313	WC	1,6 m <sup>2</sup>
314	WC	1,6 m <sup>2</sup>
315	Logopeed	18,5 m <sup>2</sup>
316	Server, IT-meis	9,0 m <sup>2</sup>
317	WC	1,6 m <sup>2</sup>
318	WC	1,6 m <sup>2</sup>
319	WC	1,6 m <sup>2</sup>
320	WC	1,6 m <sup>2</sup>
321	WC	1,6 m <sup>2</sup>
322	WC	1,6 m <sup>2</sup>
Kokku		529,5 m <sup>2</sup>

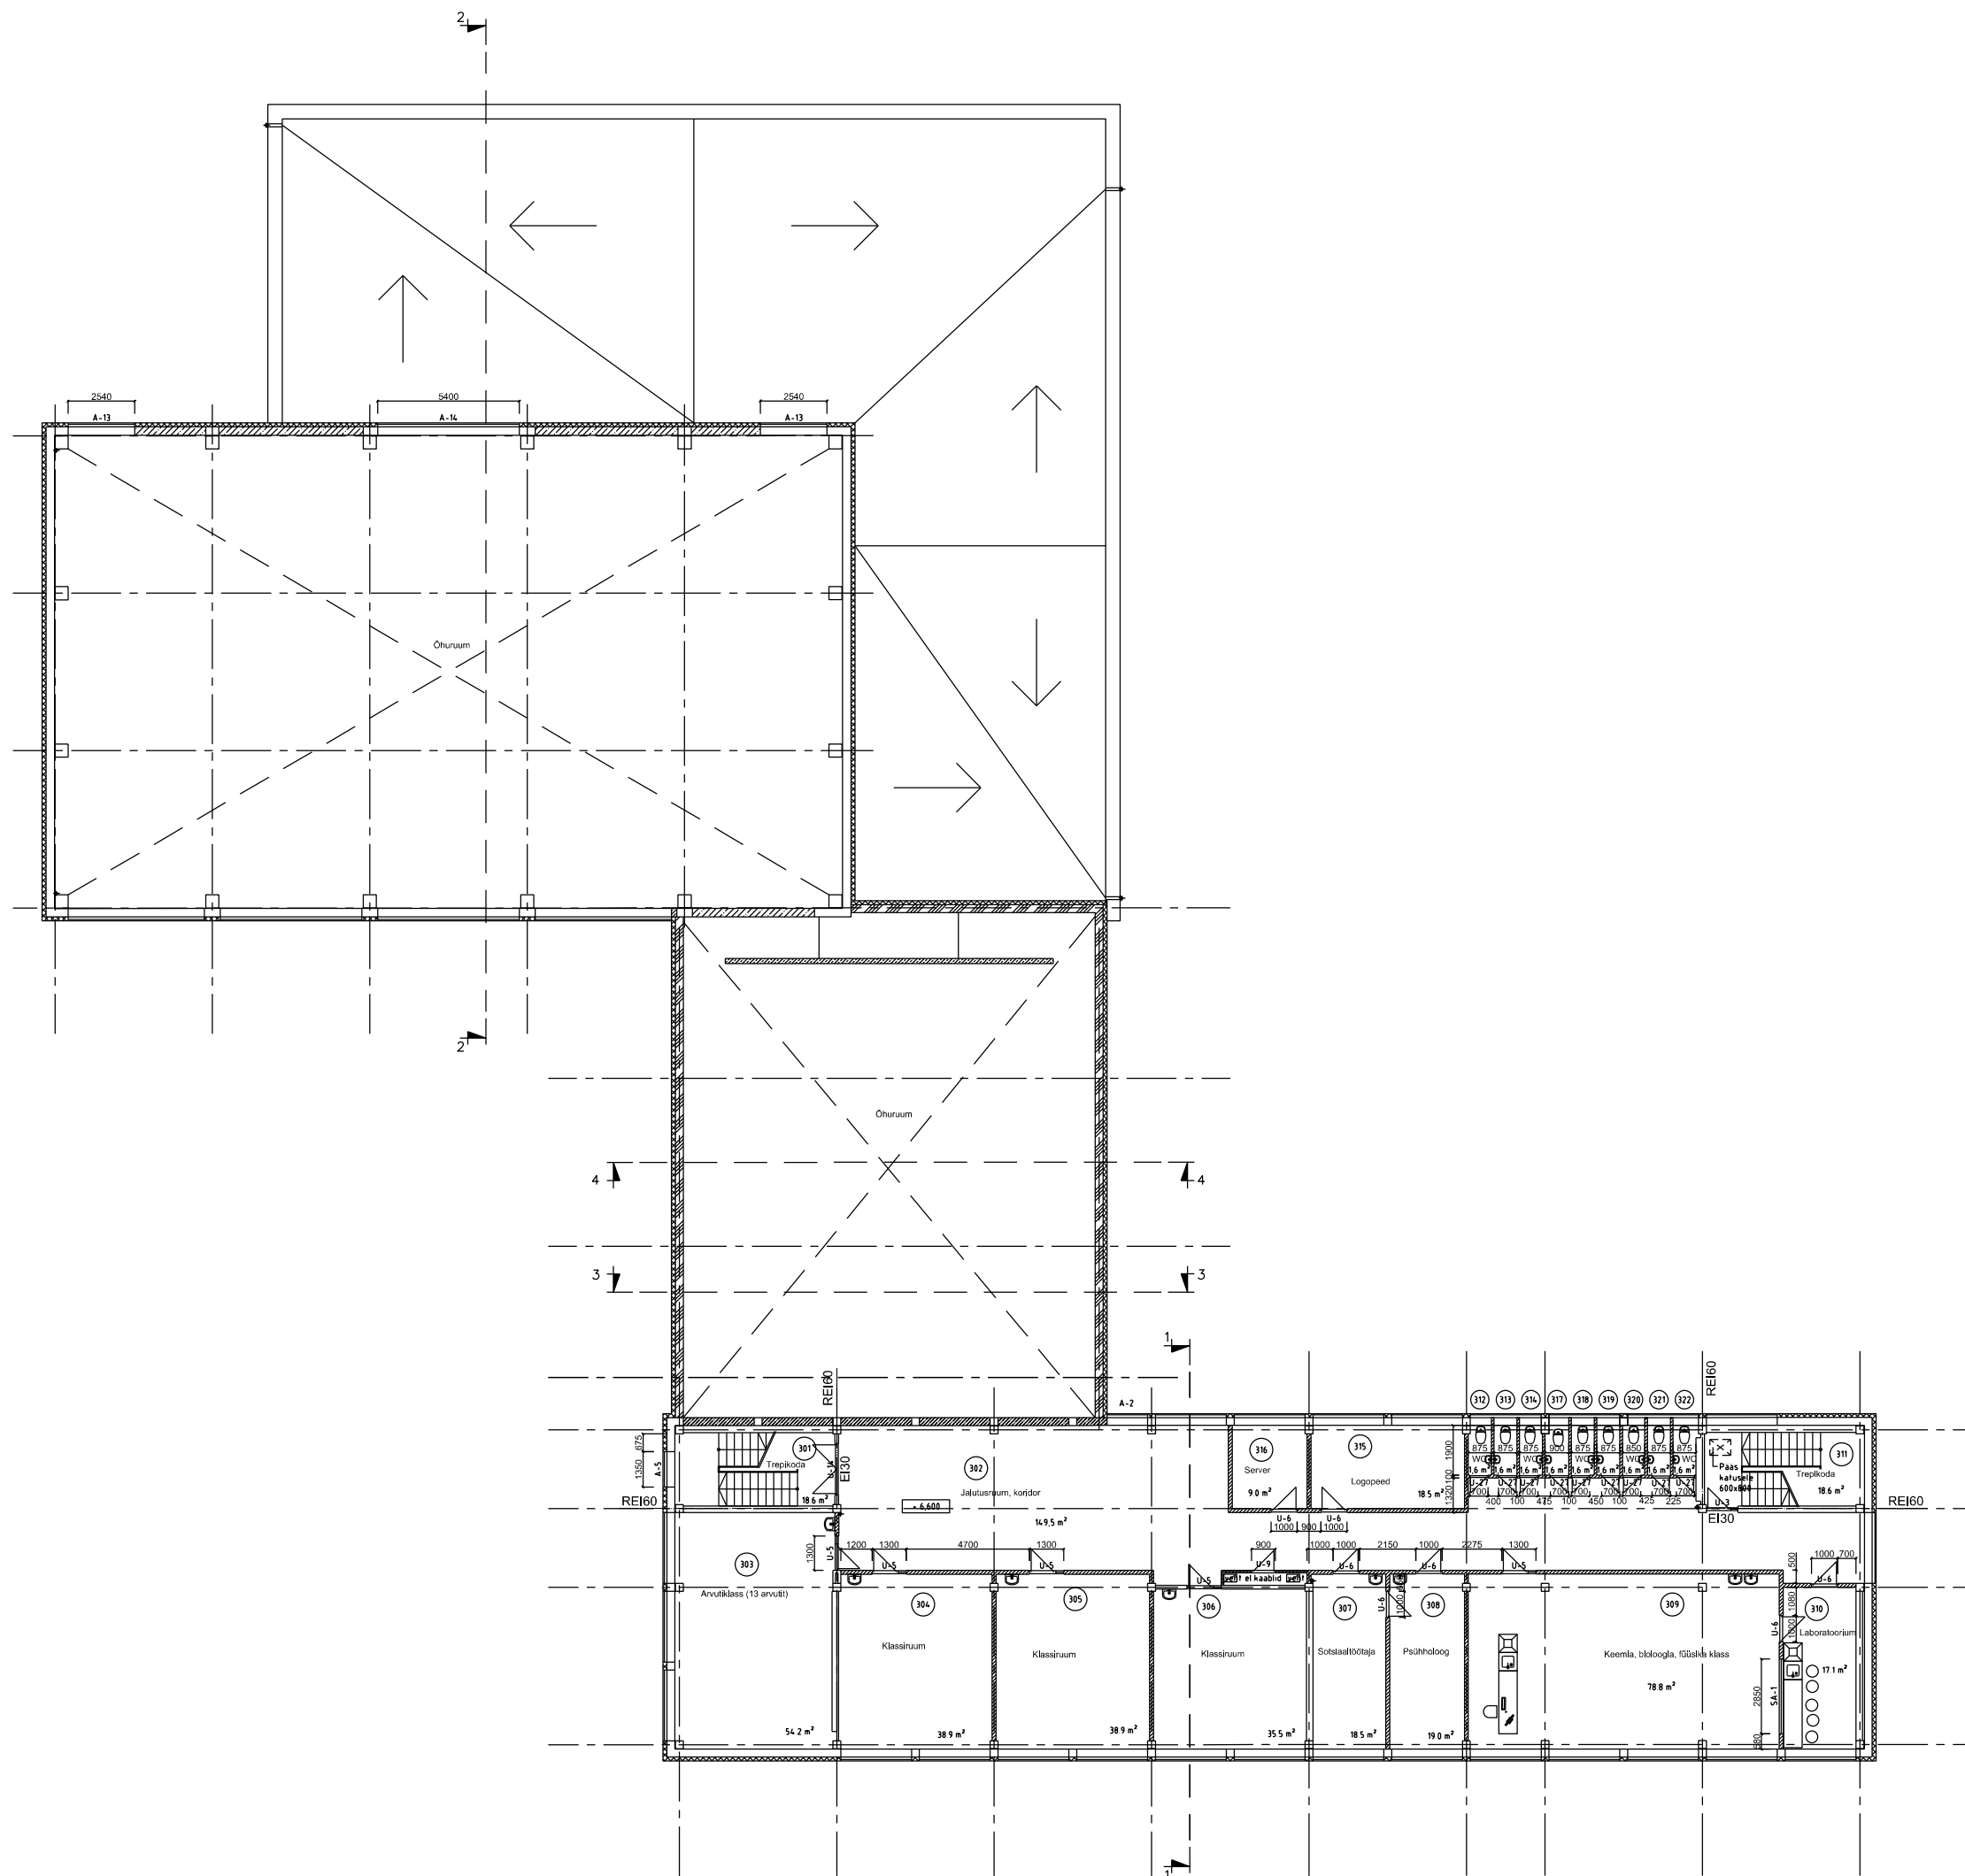

- Tingmärgid:**
- Olemasolev seinakonstruktsioon
  - Olemasolev seinakonstruktsioon + soojustus (150mm) + õhukrohv
  - Projekteeritud välissein FIBO plokk (300mm) + soojustus (150mm) + õhukrohv
  - Projekteeritud sisesein, FIBO plokk (100 mm)
  - Projekteeritud sisesein, FIBO plokk (150 mm)
  - Projekteeritud sisesein, FIBO plokk (250 mm)
  - Suletud ava ol olemas konstruktsioonis
  - Tuletõkkesooni piir

- MÄRKUSED:**
1. Joonist vaata koos "Eriosaade" ja "Konstruktiivse osa" joonistega.
  2. Sidumata siseselinte paigaldamisel arvestada nende paiknemisega olemasoleva konstruktsioonide suhtes.
  3. Kommunikatsioonide läbiviigid seintest vaata "Eriosaade" joonistelt.
  4. Korruseid läbivad kommunikatsioonid katta LUJA plaadiga ja varustada teeninduslokkidega vastavalt "Eriosaade" projektile.
  5. Ol.olevad, säilitatavad aknad tösta ümber soojustuse tasapinda. Paigaldada uued aknalaadud.