


29. juuli 2026

Piiranguala ID 1106232 väljavõte

Piirangu liik	Isiklik kasutusõigus
Nimetus	Asjaõigus
Piiranguala kirjeldus	Saha tee 8 VK
Ruumikuju loomise kuupäev	28. mai 2026
Õigusliku kehtivuse kuupäev	
Pindala	34m²
Asukoht	Maa-alune
Moodustusviis	Digitud
Täpsusklass	4
Seisund	Projekt

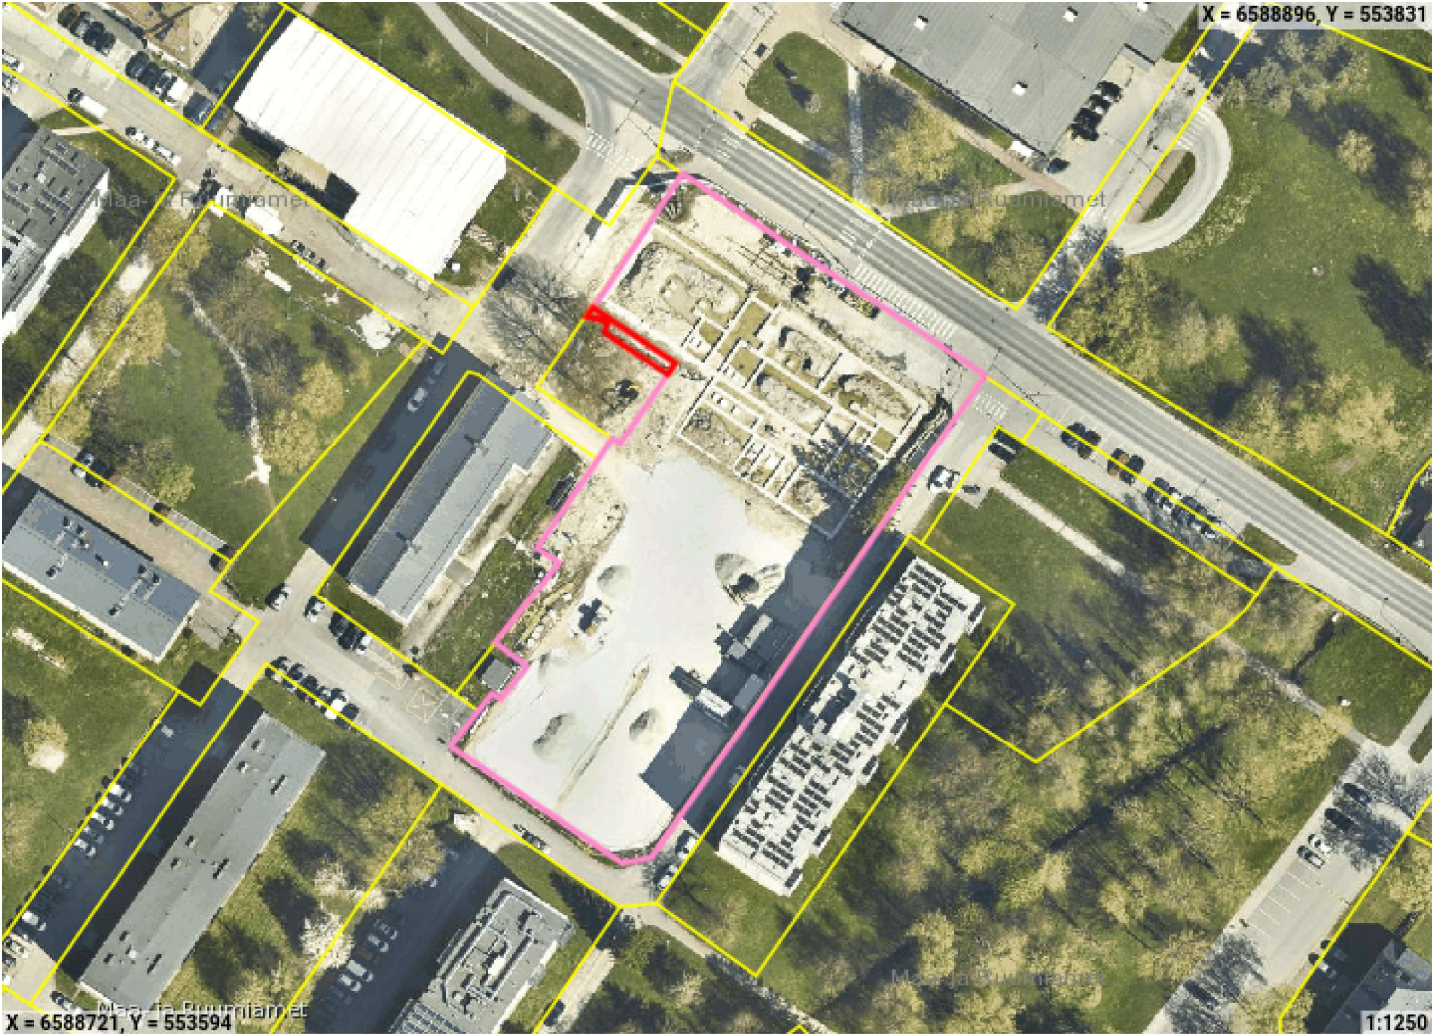

Ruumikuju piir Valitseja piir

Harju maakond, Jõelähtme vald, Loo alevik, Toome tee 1a (24501:001:3486)