ASENDIPLAAN
M 1 : 50 000

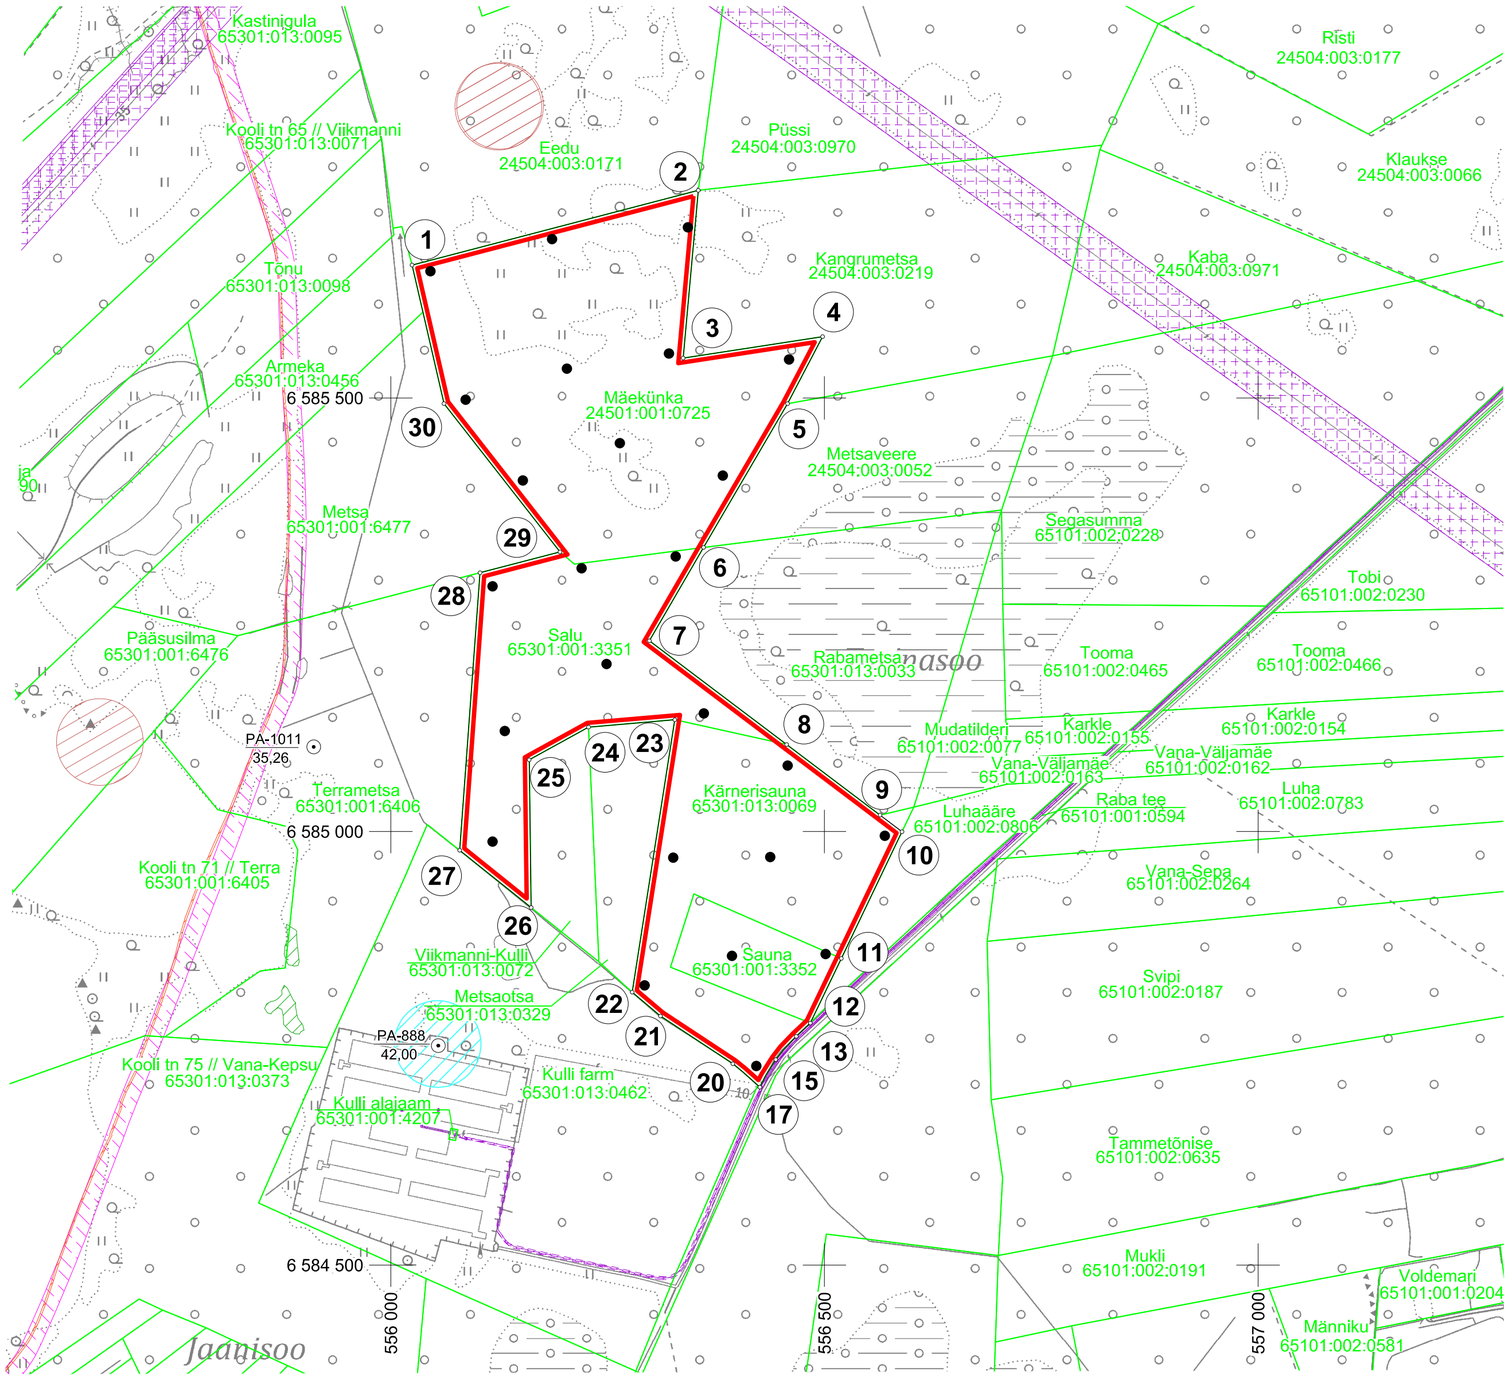

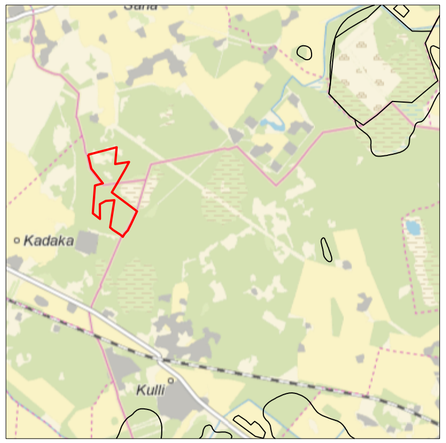

Kaardileht nr 6343 Maardu

1	Uuringuruumi piir, piiripunkt ja piiripunkti number
	Maardu lubjakivimaardla (registrikaart nr 178); Kostivere turbamaardla (registrikaart nr 235); Kulli kruusamaardla (registrikaart nr 838); Peningi turbamaardla (registrikaart 236)
Tooma / 65101:002:0465	Katastriüksuse nimi, piir ja tunnus
●	Kavandatav kaevand/puurank
PA-888 / 42,00	Kaevand-puuraugu nr / Suudme abs kõrgus, m
	Elektripaigaldise kaitsevöönd
	Gaasipaigaldise kaitsevöönd
	Liinirajatise kaitsevöönd
	Veehaarde sanitaarkaitseala
	Muinsuskaitse kitsendused

Uuringuruumi piiripunktide koordinaadid

Nr	X	Y
1	6 585 653,30	556 024,48
2	6 585 739,45	556 354,49
3	6 585 546,06	556 337,04
4	6 585 570,76	556 497,82
5	6 585 493,45	556 457,42
6	6 585 327,65	556 360,58
7	6 585 220,00	556 298,19
8	6 585 100,40	556 456,43
9	6 585 019,00	556 564,13
10	6 584 999,85	556 589,39
11	6 584 853,69	556 519,44
12	6 584 779,15	556 483,77
13	6 584 763,79	556 467,48
14	6 584 748,72	556 452,94
15	6 584 737,02	556 443,91
16	6 584 717,88	556 431,76
17	6 584 705,26	556 425,50
18	6 584 707,37	556 423,06
19	6 584 722,83	556 405,85
20	6 584 732,20	556 394,34
21	6 584 787,23	556 310,83
22	6 584 814,73	556 278,31
23	6 585 128,90	556 327,48
24	6 585 120,40	556 227,93
25	6 585 082,73	556 159,58
26	6 584 912,32	556 161,78
27	6 584 978,39	556 079,44
28	6 585 298,46	556 102,93
29	6 585 322,45	556 195,04
30	6 585 493,47	556 061,38

Pindala 26,36 ha

0 250 500 m

Märkused:

1. Koordinaadid L-Est 97 süsteemis, kõrgused EH2000 süsteemis.
2. Asendiplaan: Maa-ameti X-GIS kaardirakendus.
3. Plaani koostamisel on kasutatud:
   - Maa-ameti väljastatud katastriüksuste piiriandmeid (seisuga 04.03.2024);
   - Maa-ameti väljastatud kitsenduste andmeid (seisuga 09.12.2023);
   - Maavarade maardlate, plokkide ja mäeeraldiste piiriandmeid (seisuga 04.03.2024);
   - Keskkonnaregistri EELISe andmed (seisuga 09.01.2024)
4. Kasutatud tarkvara: Bentley PowerCivil for Baltics V8i (litsents: 70000661800020).

Objekti nimetus ja aadress: Kadaka uuringuruum, Jõelähtme vald/Rae vald, Harju maakond		Joonise sisu: Uuringuruumi teenindusala plaan	
Loa omanik: **Marina Minerals OÜ**, Jalgpalli tn 21, Tallinn 11312, caspar@minerals.ee		Caspar Rüütel /Allkirjastatud digitaalselt/ (esindaja nimi ja allkiri)	Graafiline lisa 1/1; Mõõtkava 1 : 5000
OÜ Inseneribüroo STEIGER, Männiku tee 104, 11216 Tallinn, +372 668 1011, info@steiger.ee	Koostas	Tetiana Dakhno /Allkirjastatud digitaalselt/	Kuupäev 12.03.2024
	Kinnitas	Helis Pormeister /Allkirjastatud digitaalselt/	Töö nr 24/4734